


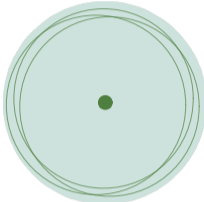


ZIE BIJZONDERE VOORWAARDE(N)

Legende

-  Waterdoorlatende grindverharding
-  Terrasverharding
-  Groenmassief
-  Vasteplantenmix
-  Bestaande te behouden haag
-  Mogelijke zone waterputten

-  Nieuw aan te planten boom
-  Nieuw aan te planten meerstam
-  Bestaande, te behouden boom

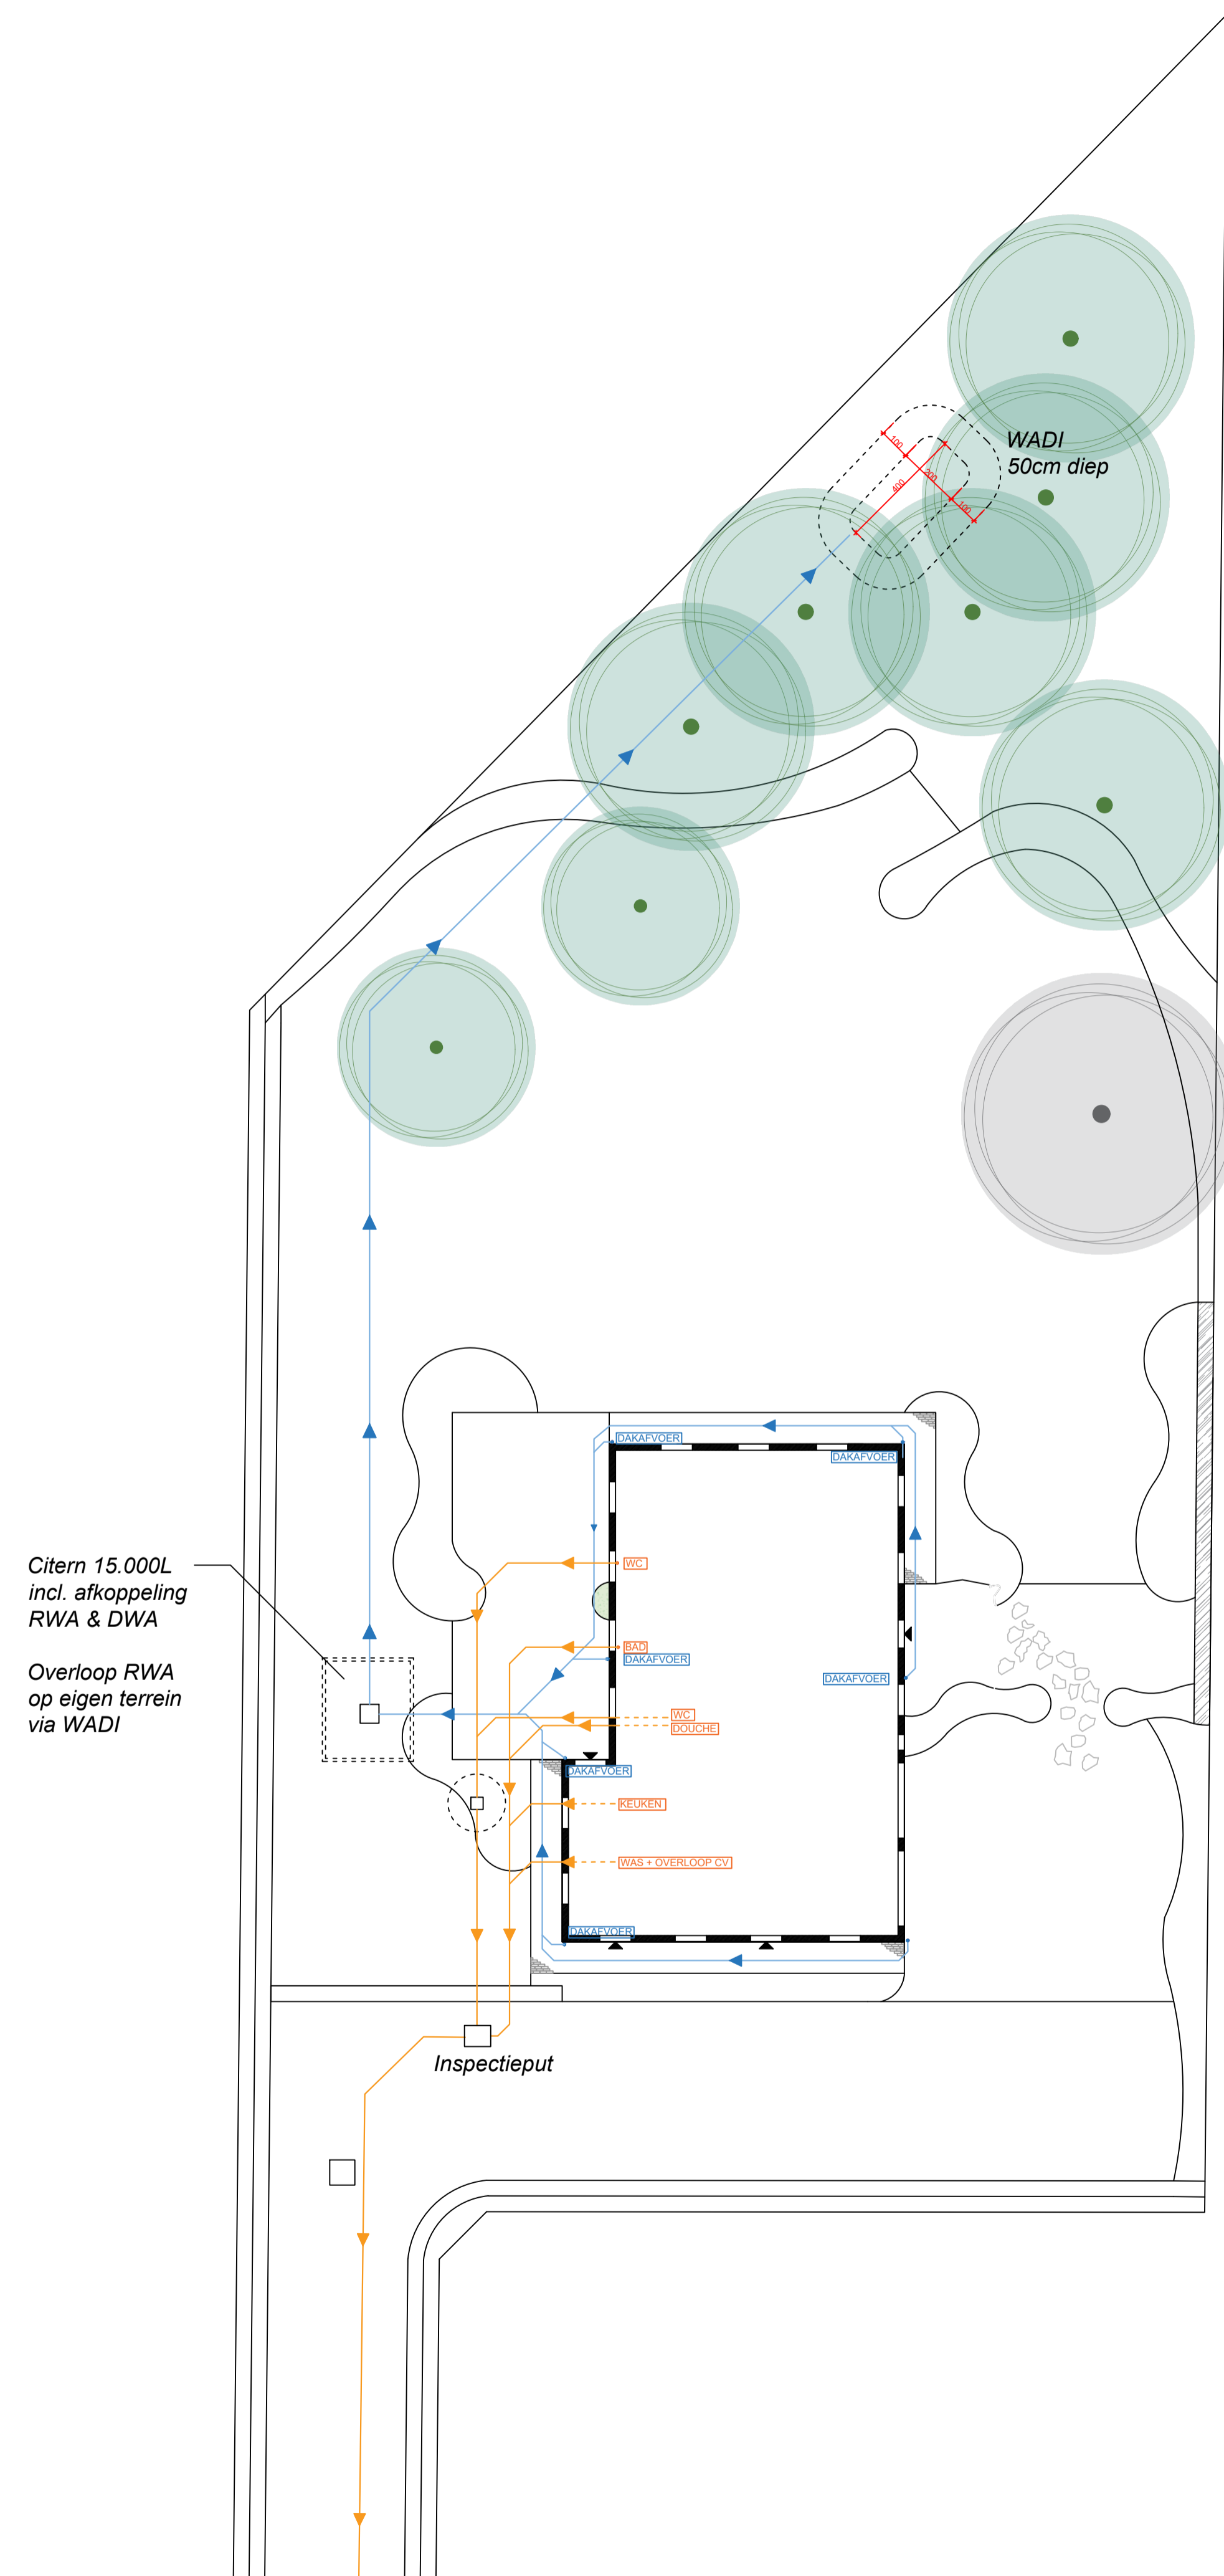

Minimumvereisten WADI:
 Buffervolume van 33L per m² dakoppervlak.
 33L x 158m² = 5214L buffervolume
 Infiltratie oppervlak: 6,32m²

Uitvoering WADI: 4x2m grondopp.
 Buffervolume: 6333L
 Infiltratieopp. (zijwanden): 13,44m²

provincie	OOST-VLAANDEREN
gemeente	GENT
bouwplaats	Jean-Baptiste de Ghellincklaan 53
ontwerp	OMGEVINGSVERGUNNING
bouwheer	Fam. Van Wynsberghe - Lammens Jean-Baptiste de Ghellincklaan 53 9051 Sint-Denijs-Westrem

plan	dossier
NIEUWE TOESTAND RIOLERINGSPLAN	plan nr 01/01
	datum 19 februari 2026
	schaal 1/150

goedgekeurd en voor akkoord ondertekend
opdrachtgever

WDS
TUINEN

WDS Tuinen
Heerdweg 54
9800 Deinze
BE 0633.845.114

