

ZIE BIJZONDERE VOORWAARDE(N)

- Legende**
- Waterdoorlatende grindverharding
 - Terrasverharding
 - Groenmassief
 - Vasteplantenmix
 - Bestaande te behouden haag
 - Mogelijke zone waterputten


- Nieuw aan te planten boom
- Nieuw aan te planten meerstam
- Bestaande, te behouden boom

ONGUNSTIG voor wat betreft het rooien van de bomen B1, B3, B4, B5, B7 en B8

Te verwijderen bomen:
 B1: *Aesculus hippocastanum*
 B2: *Aesculus hippocastanum*
 B3: *Aesculus hippocastanum*
 B4: *Aesculus hippocastanum*
 B5: *Aesculus hippocastanum*
 B6: *Alnus glutinosa*
 B7: *Aesculus hippocastanum*
 B8: *Acer platanoides*

Te behouden boom:
 B9: *Quercus robur*

Heraanplant bomen:
 Als compensatie worden minstens 2 hoogstammige bomen (met minimumstamomtrek HS10/12) heraanplant. Dit gebeurt ten laatste het eerstvolgend plantseizoen na het rooien en op minstens 2 m van de perceelsgrens.

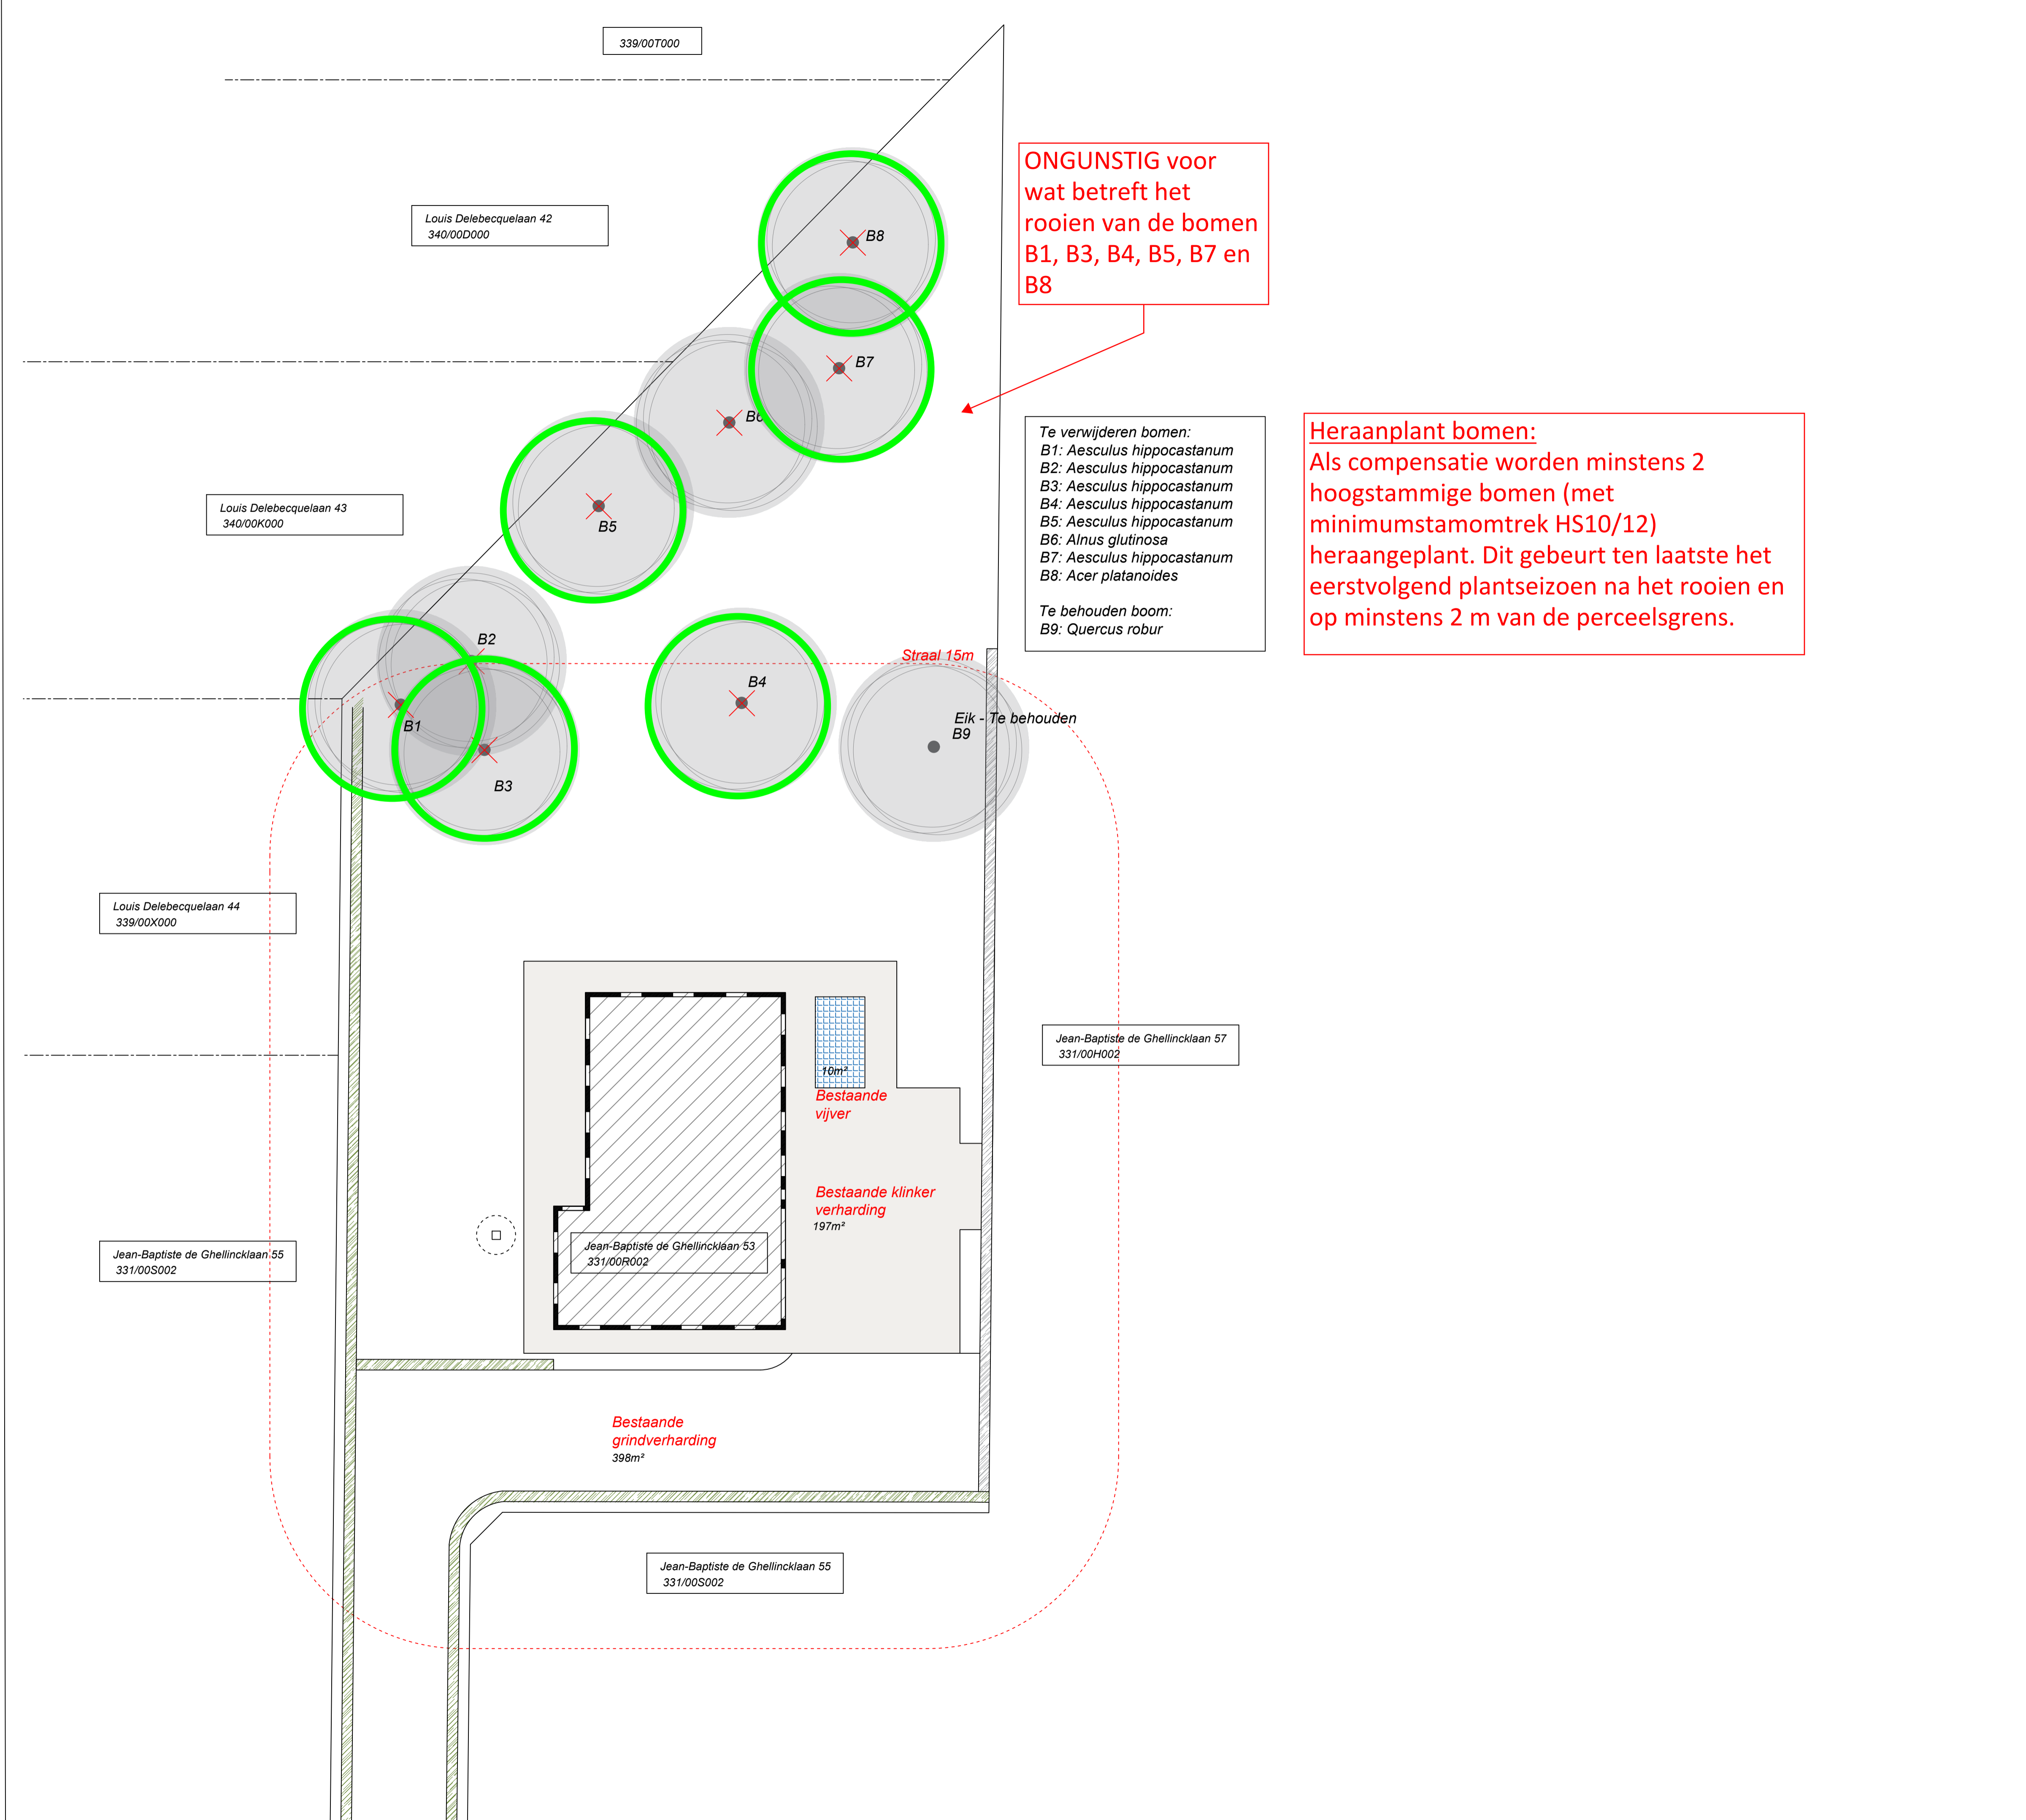

provincie	OOST-VLAANDEREN
gemeente	GENT
bouwplaats	Jean-Baptiste de Ghellincklaan 53
ontwerp	OMGEVINGSVERGUNNING
bouwhaar	Fam. Van Wynsberghe - Lammens Jean-Baptiste de Ghellincklaan 53 9051 Sint-Denijs-Westrem

plan	dossier	
	plan nr	01/01
	datum	19 februari 2026
	schaal	1/150

goedgekeurd en voor akkoord ondertekend opdrachtgever

WDS
TUINEN

WDS Tuinen
Heerdweg 54
9800 Deinze
BE 0633.845.114

