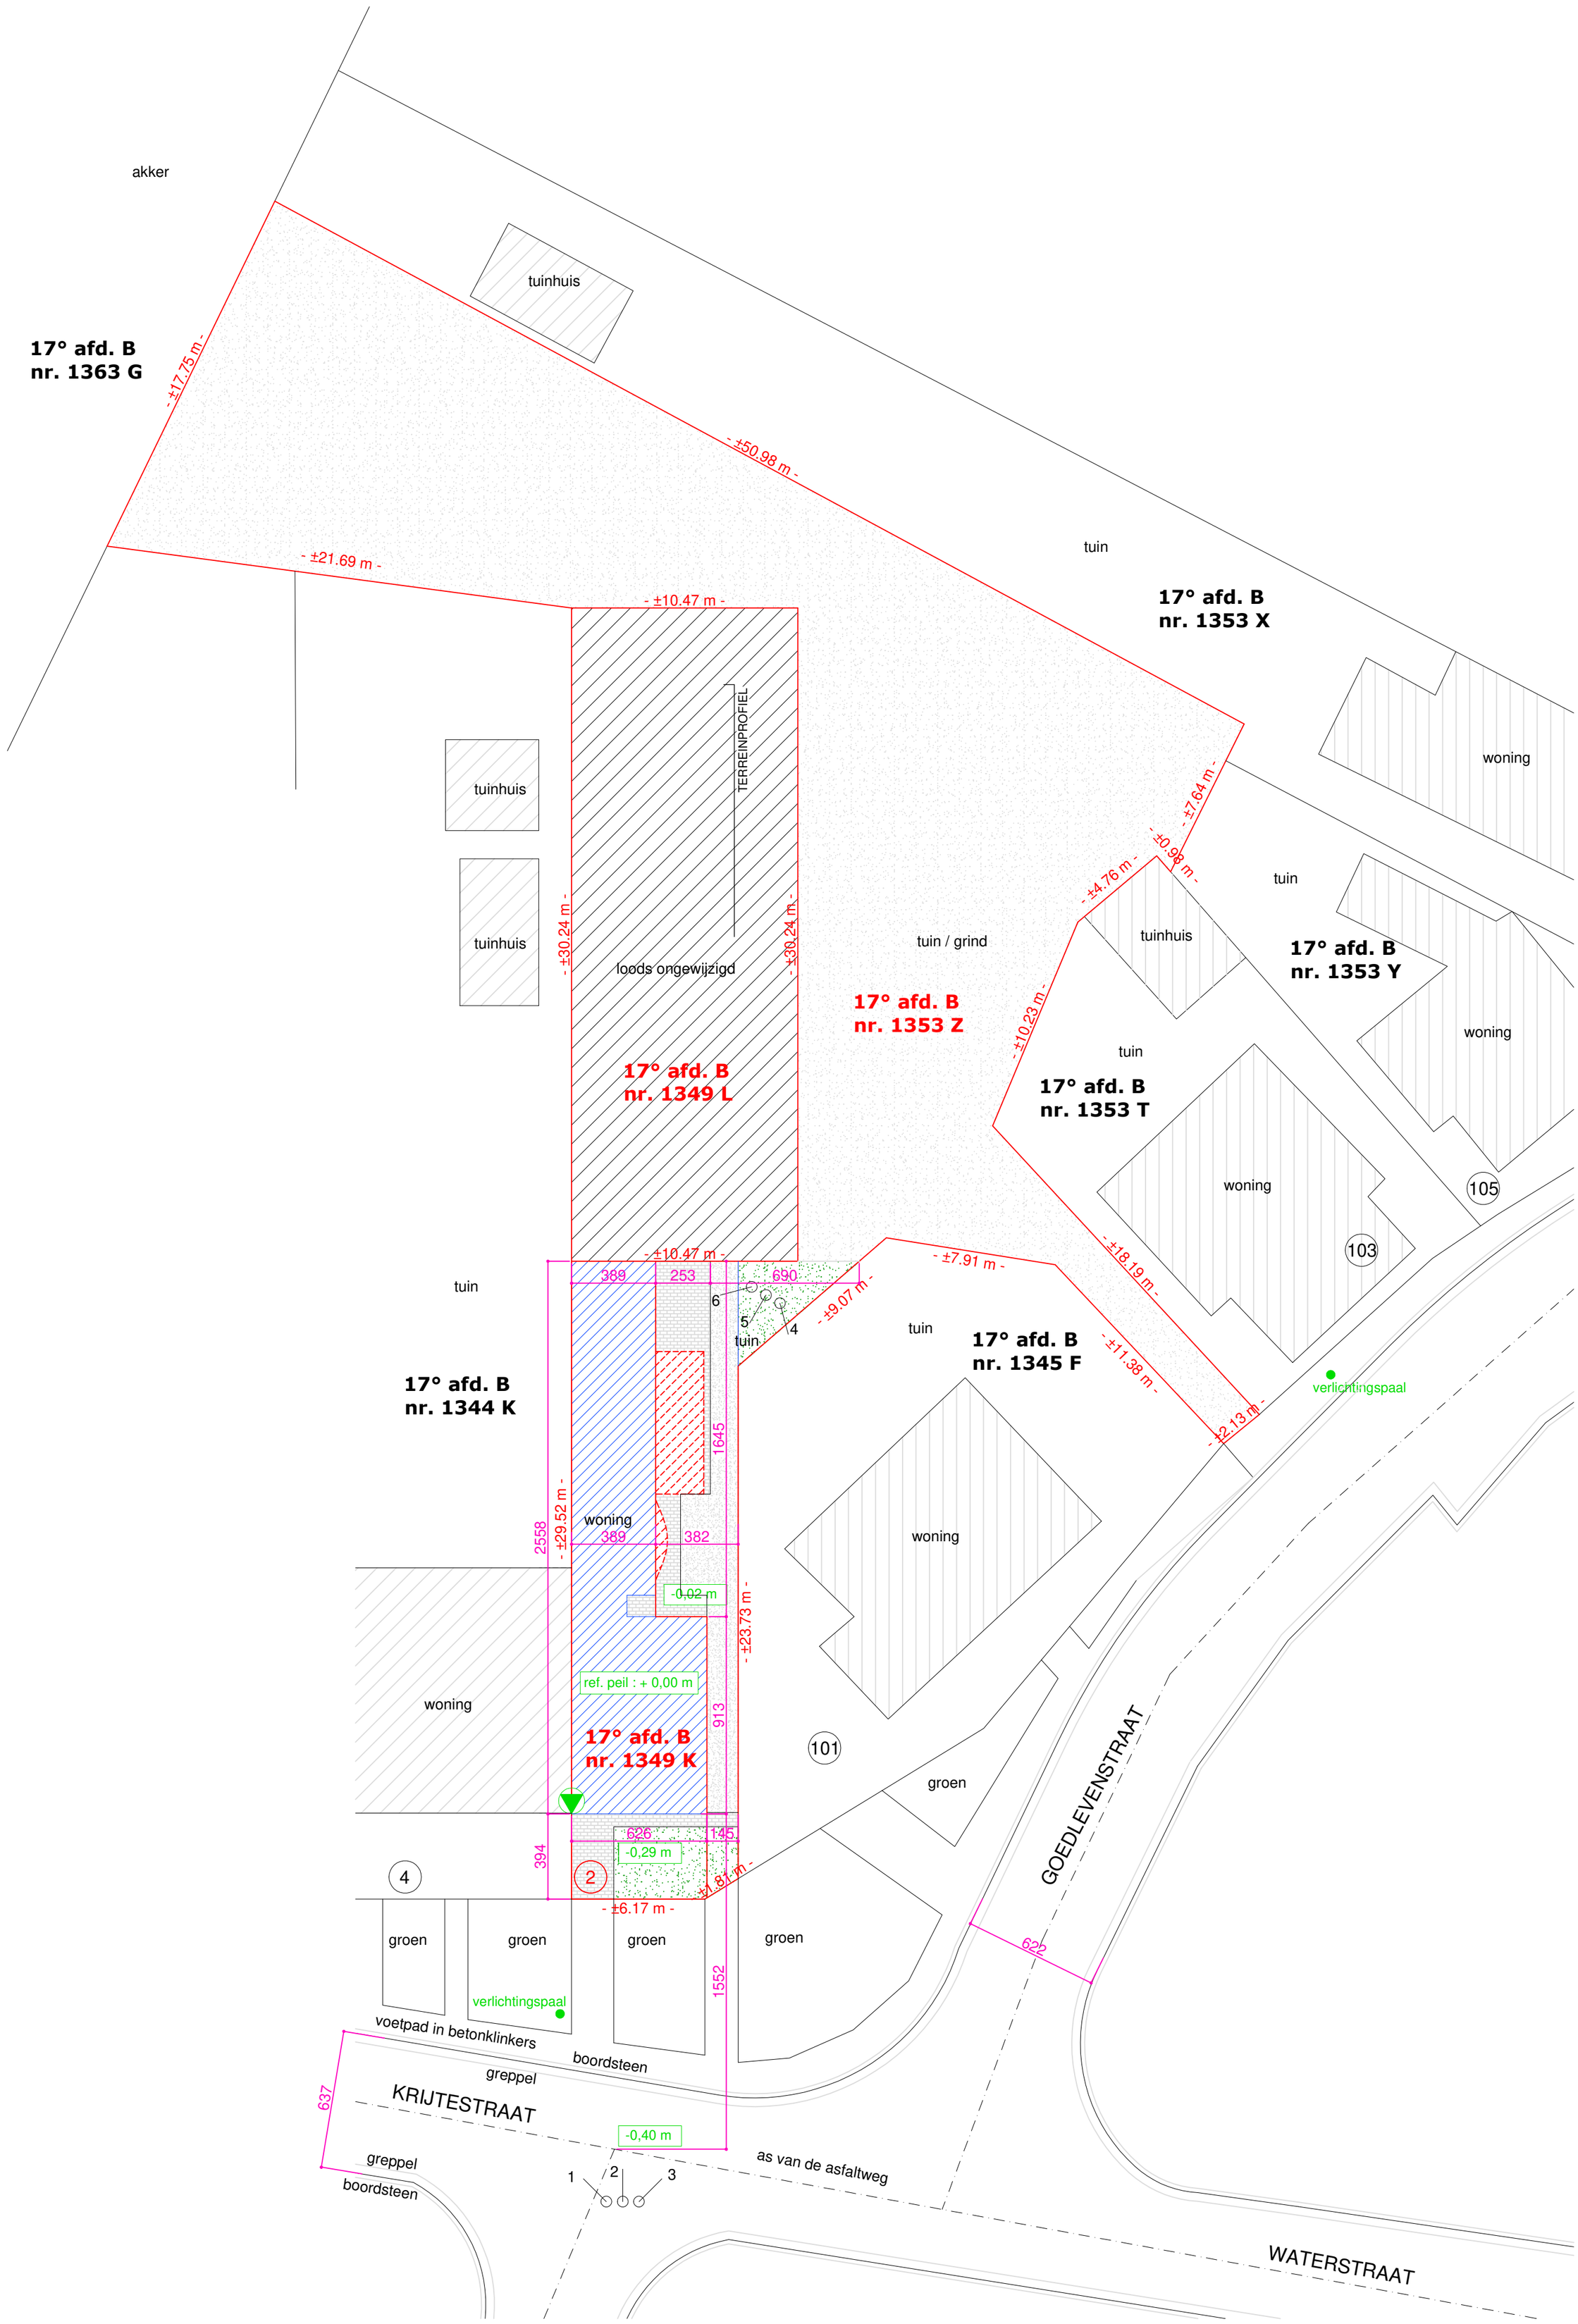

INPLANTING bestaande toestand

schaal 1/200

0 1 2 3 4 5 m

N

SCHAAL 1/200

ARCHITECT BV