


**ZIE BIJZONDERE
VOORWAARDE(N)**

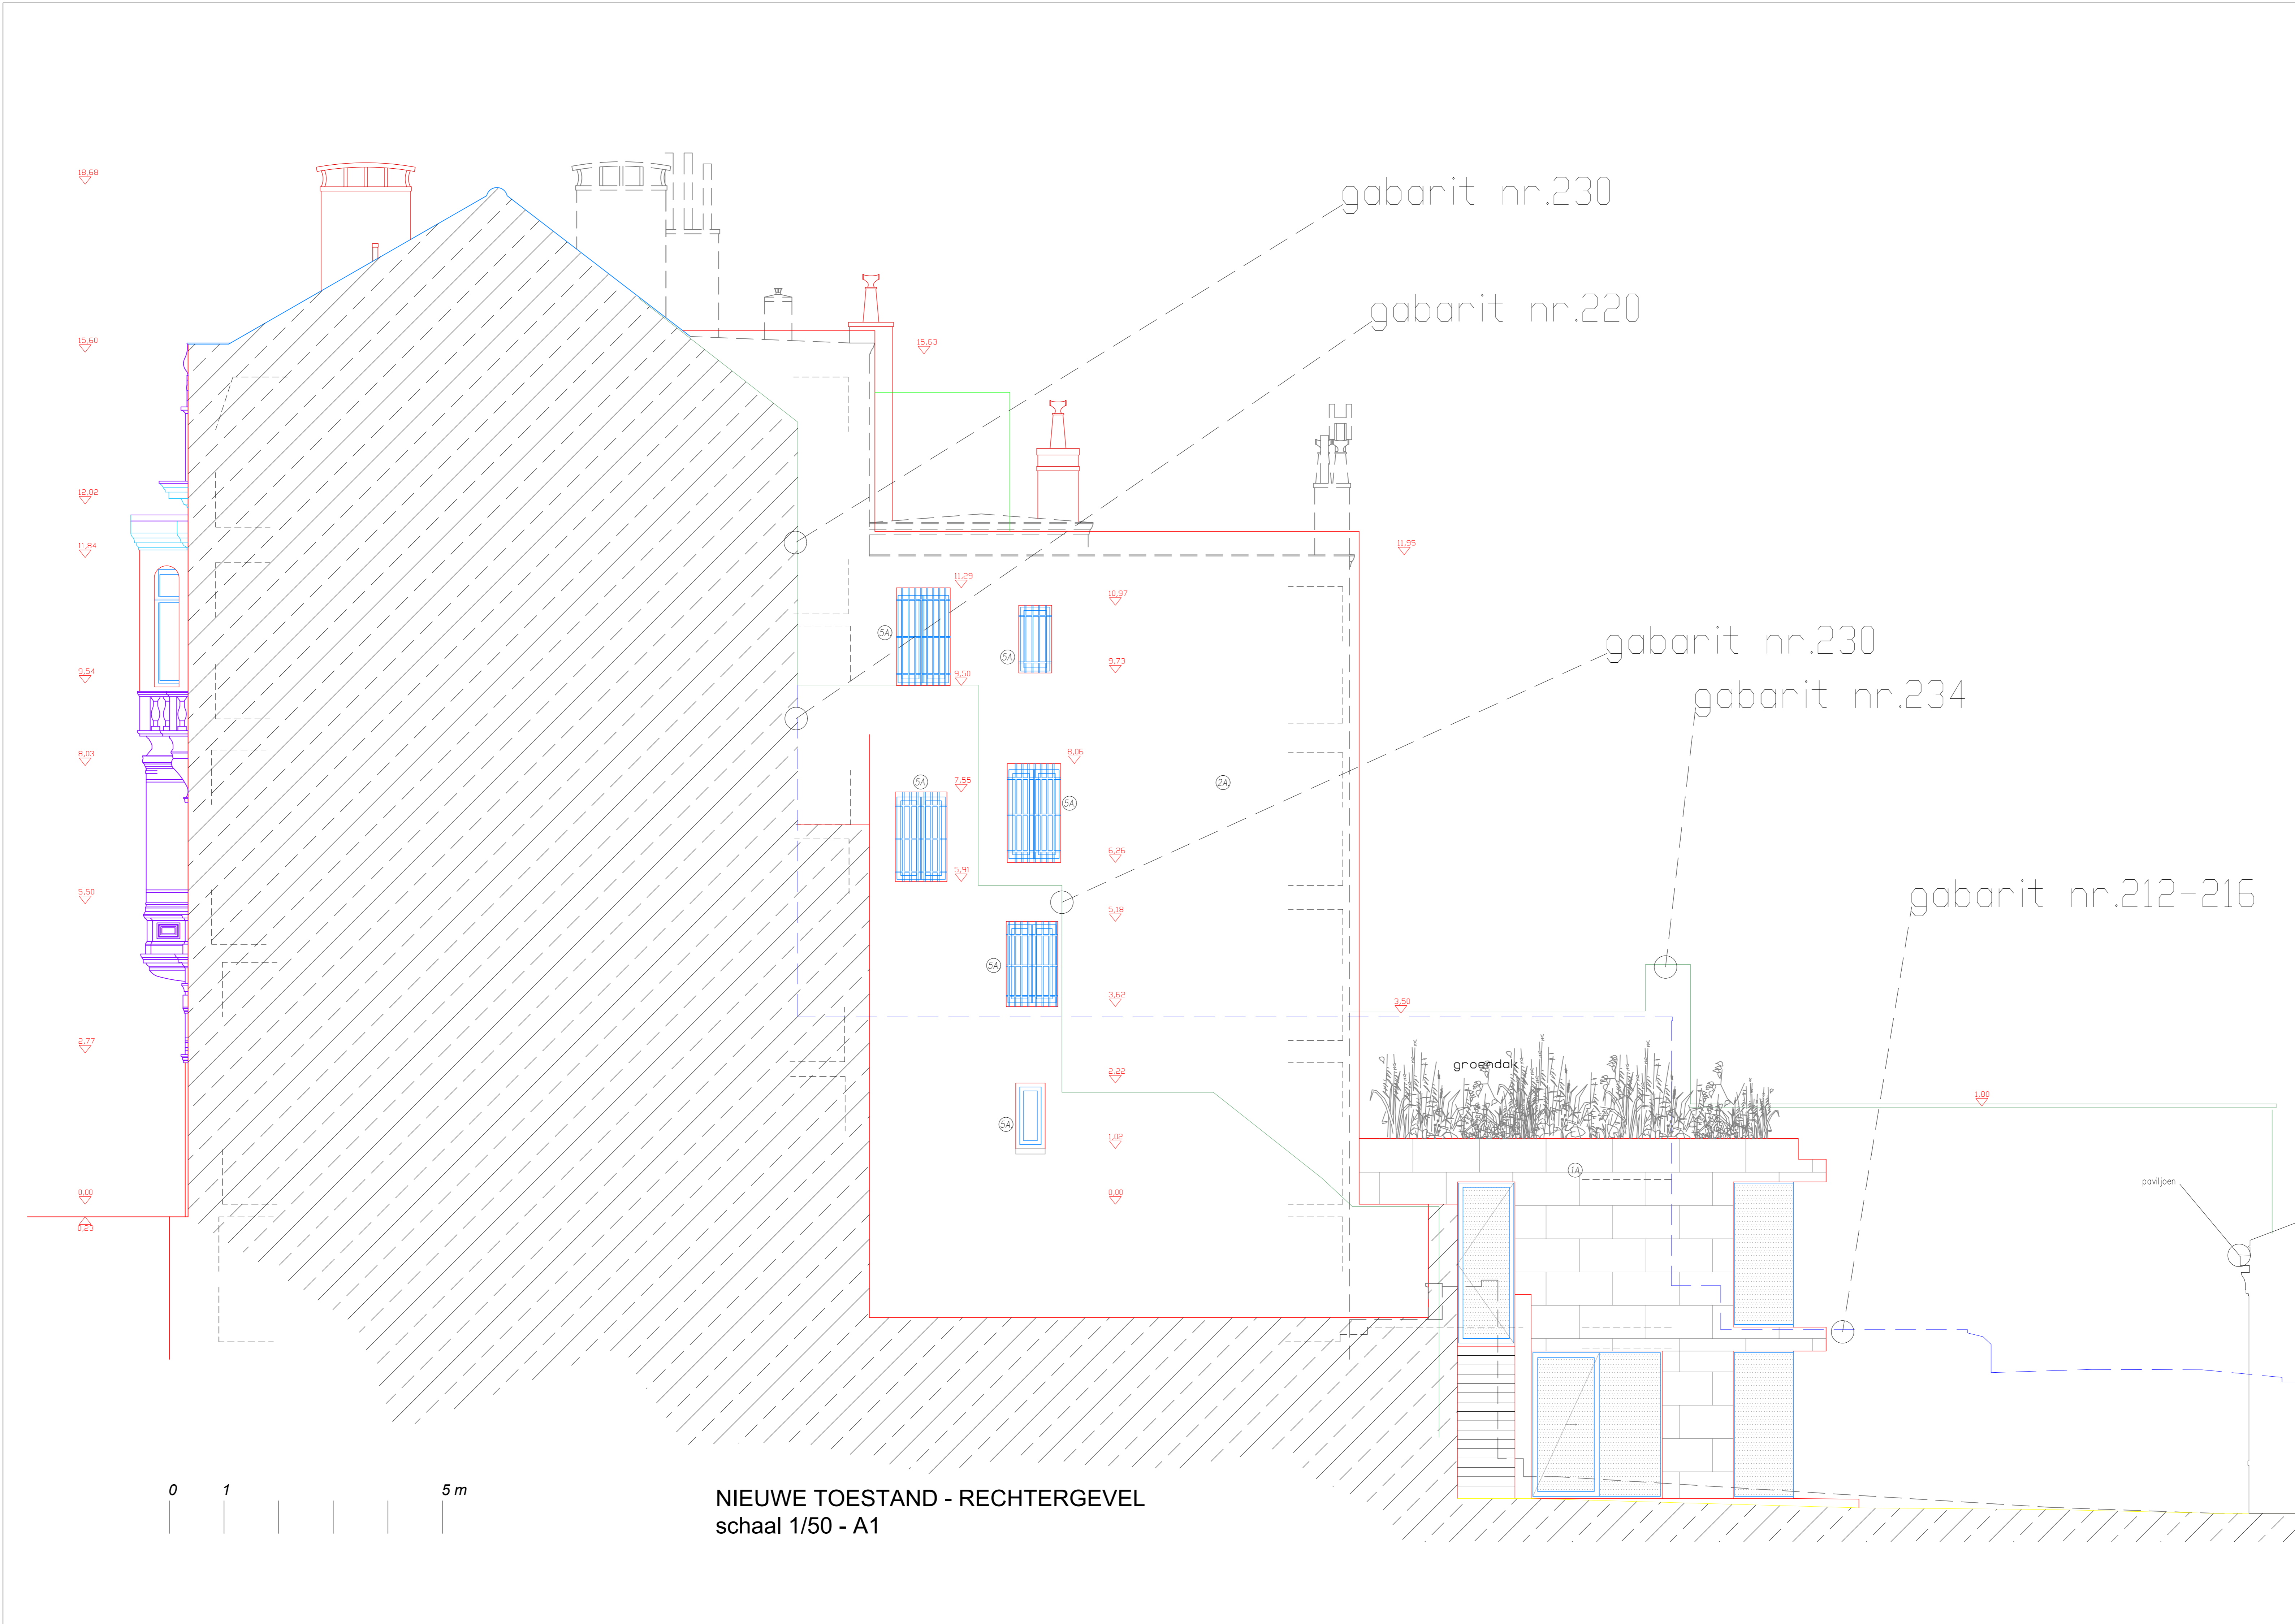

NIEUWE TOESTAND - RECHTERGEVEL
schaal 1/50 - A1