


# ZIE BIJZONDERE VOORWAARDE(N)

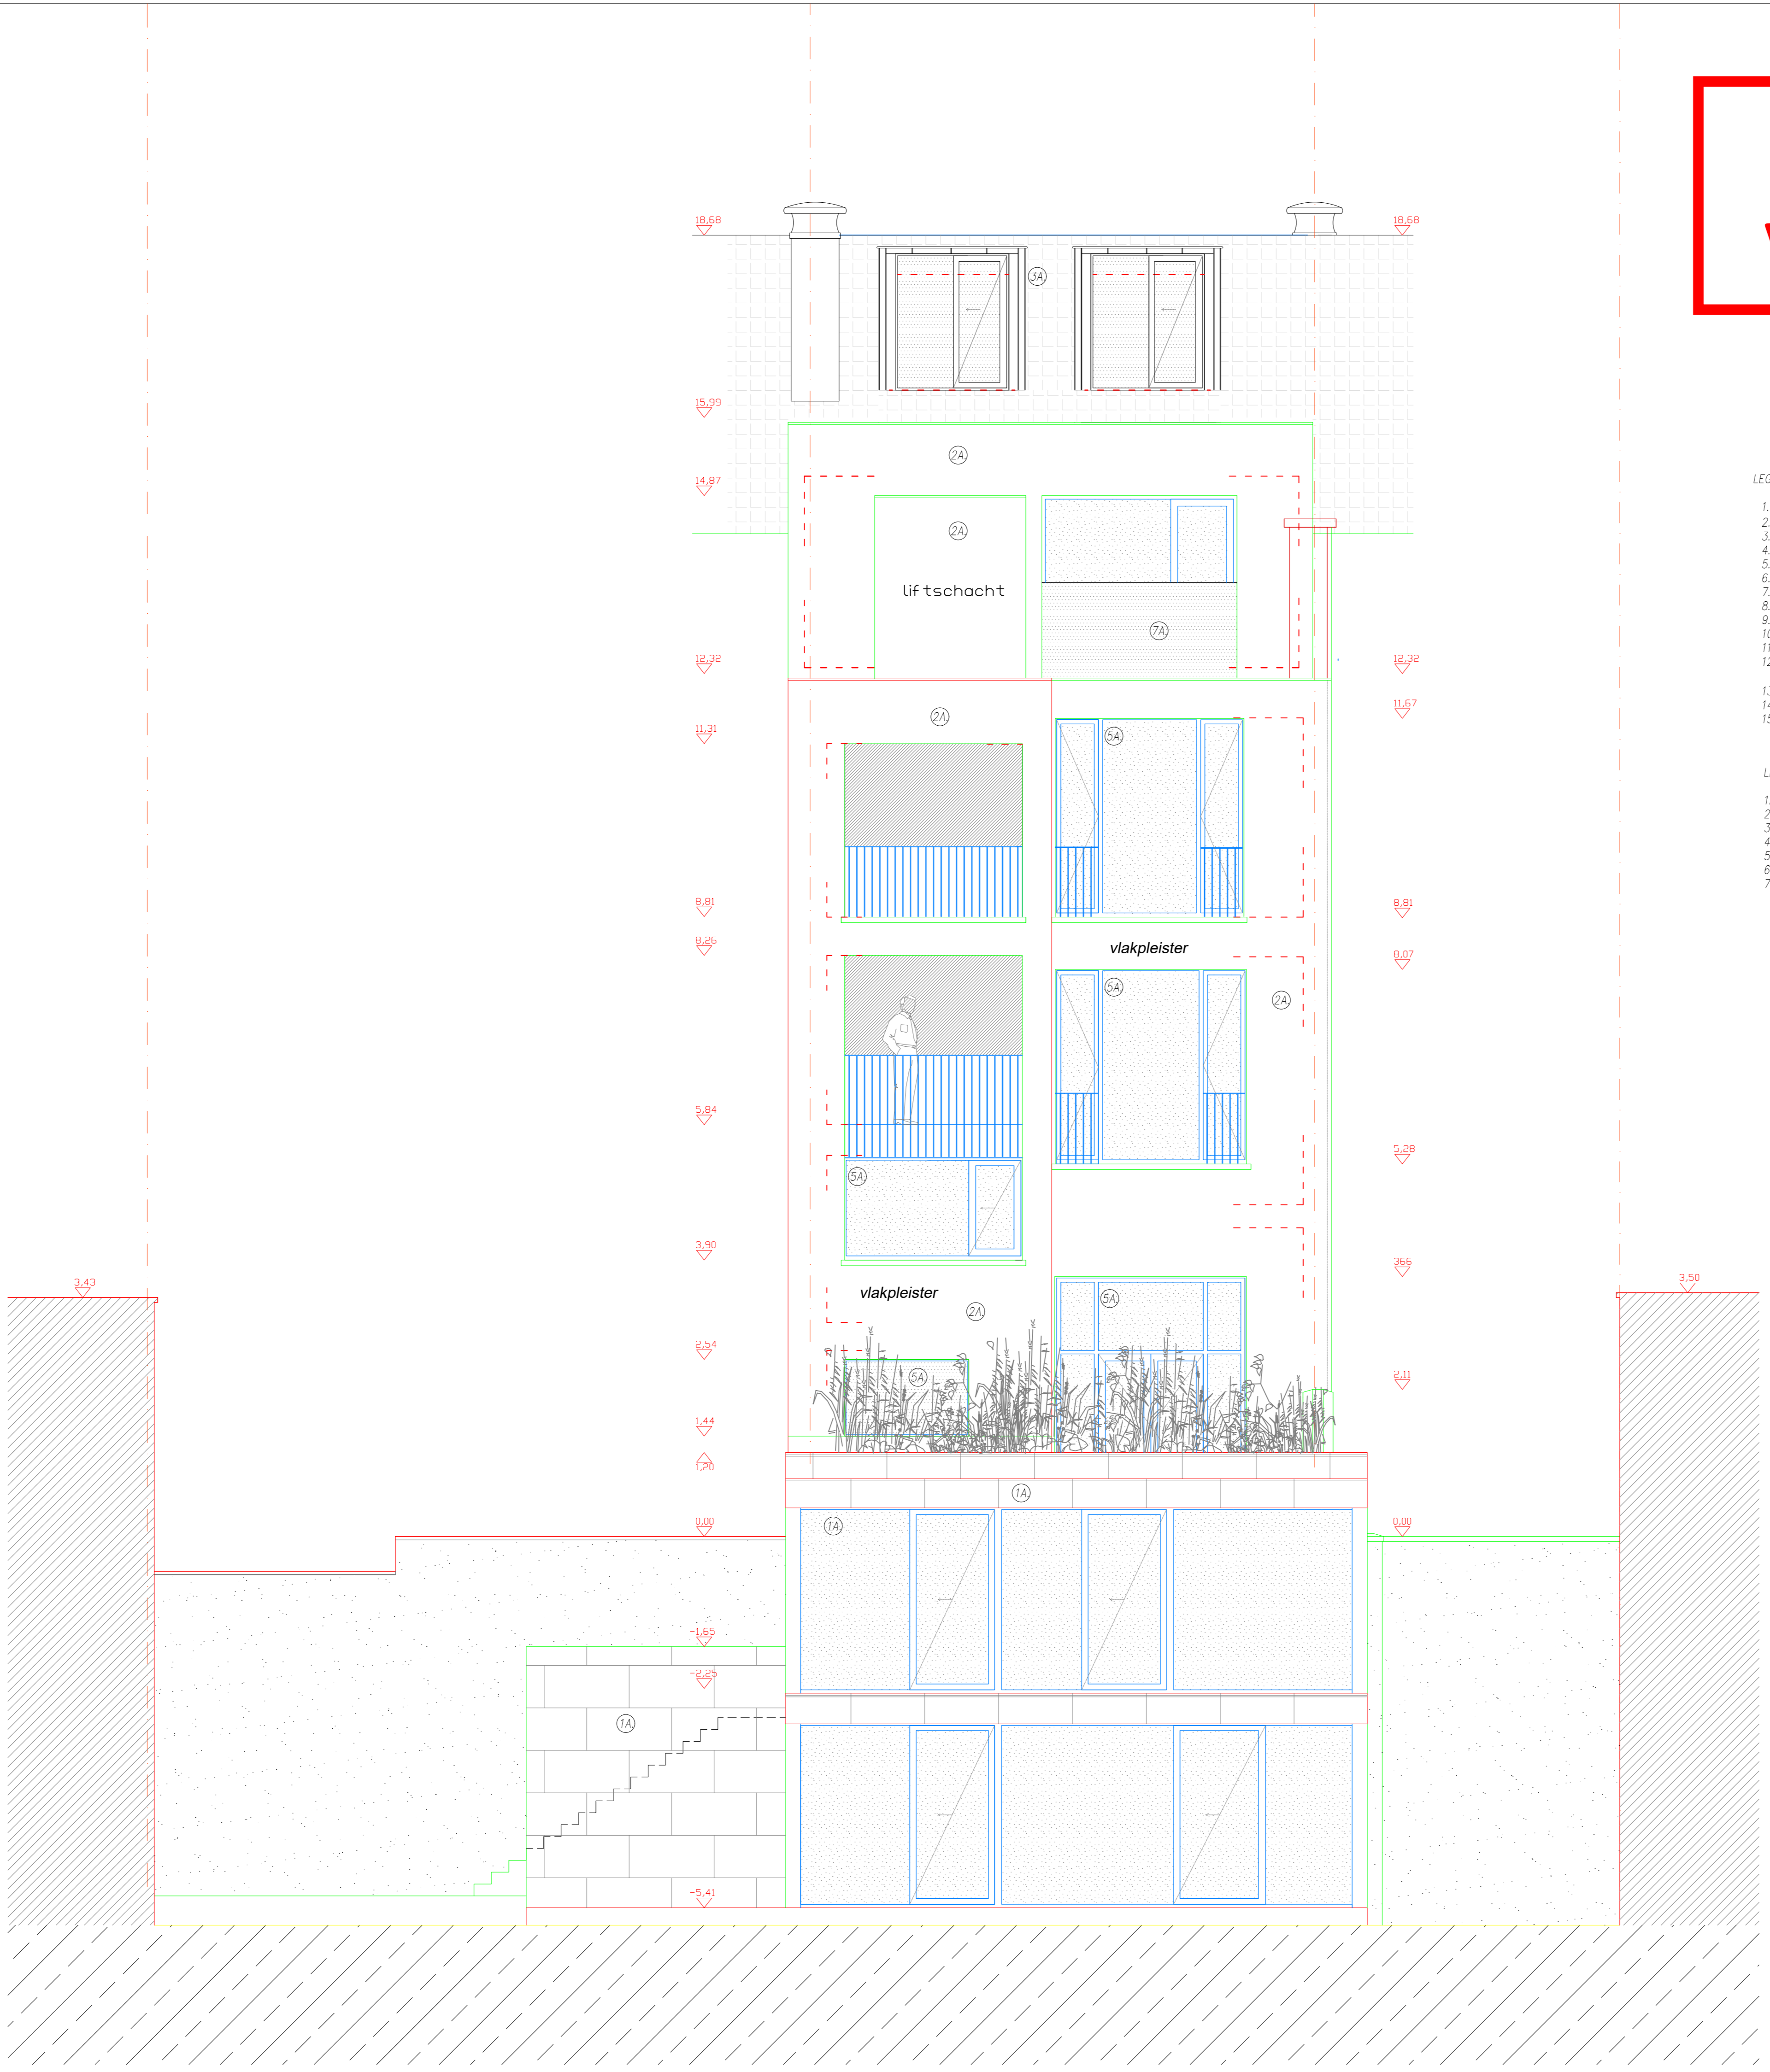

- LEGENDE
1. PLINT IN NATUURSTEEN
  2. STUCHEK / NATUURSTEEN GEVEL
  3. RAMEN IN PVC WIT
  4. RAMEN IN ALU BLAUW
  5. BAKDOOT HOUT WIT GESCHILDERD
  6. DAKKAPSEL NATUURSTEEN
  7. DAKRANEN ROOD
  8. RAMEN IN HOUT BLAUW
  9. BAKDOOT HOUT BLAUW GESCHILDERD
  10. RAMEN IN ALU BRUIN
  11. BAKDOOT HOUT BRUIN GESCHILDERD
  12. DAKKAPSELKUNSTSTOF
  13. VLAKPLEISTER GEEL/WIT
  14. DAK IN ZINK
  15. CEMENTERING

- LEGENDE
- 7A. GEVELBEKLEIDING IN NATUURSTEEN
  - 2A. GEVELBEKLEIDING IN VLAKPLEISTER
  - 3A. DAKKAPSEL IN ZINK STAANDE NAAD
  - 4A. RAMEN IN ALU
  - 5A. RAMEN IN HOUT - WIT GESCHILDERD
  - 6A. BALLUSTRADE METAAL
  - 7A. BALLUSTRADE GLAS

NIEUWE TOESTAND - ACHTERGEVEL  
schaal 1/50 - A1

