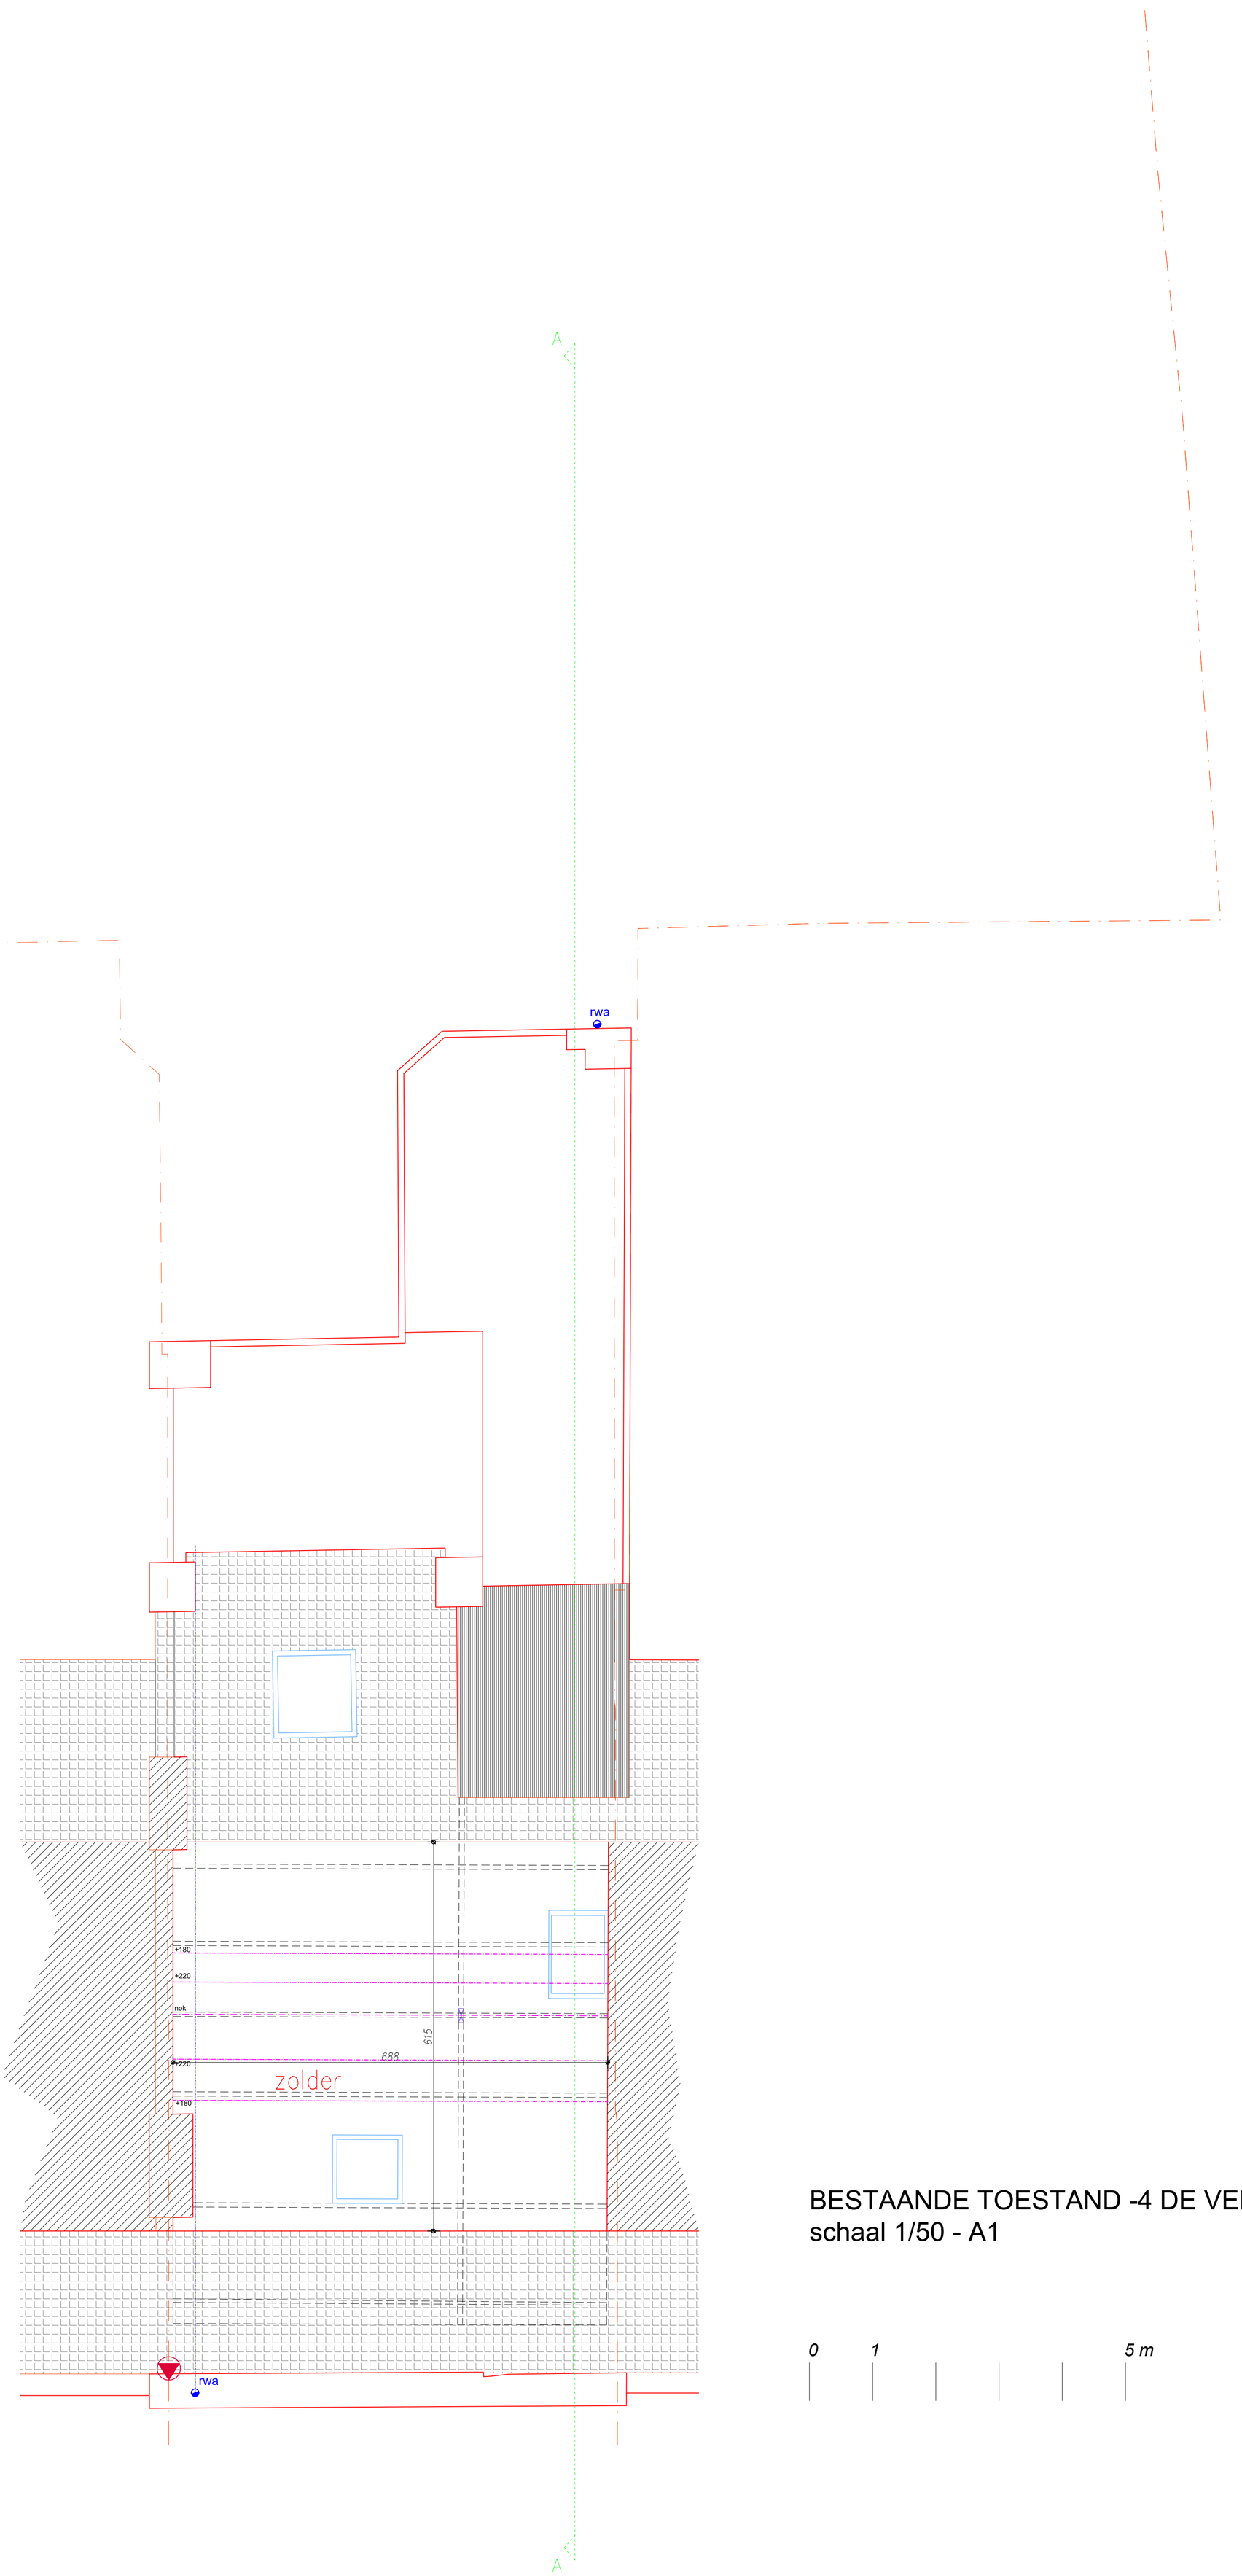

BESTAANDE TOESTAND -4 DE VERDIEPING
schaal 1/50 - A1

0 1 5 m

W N Z O