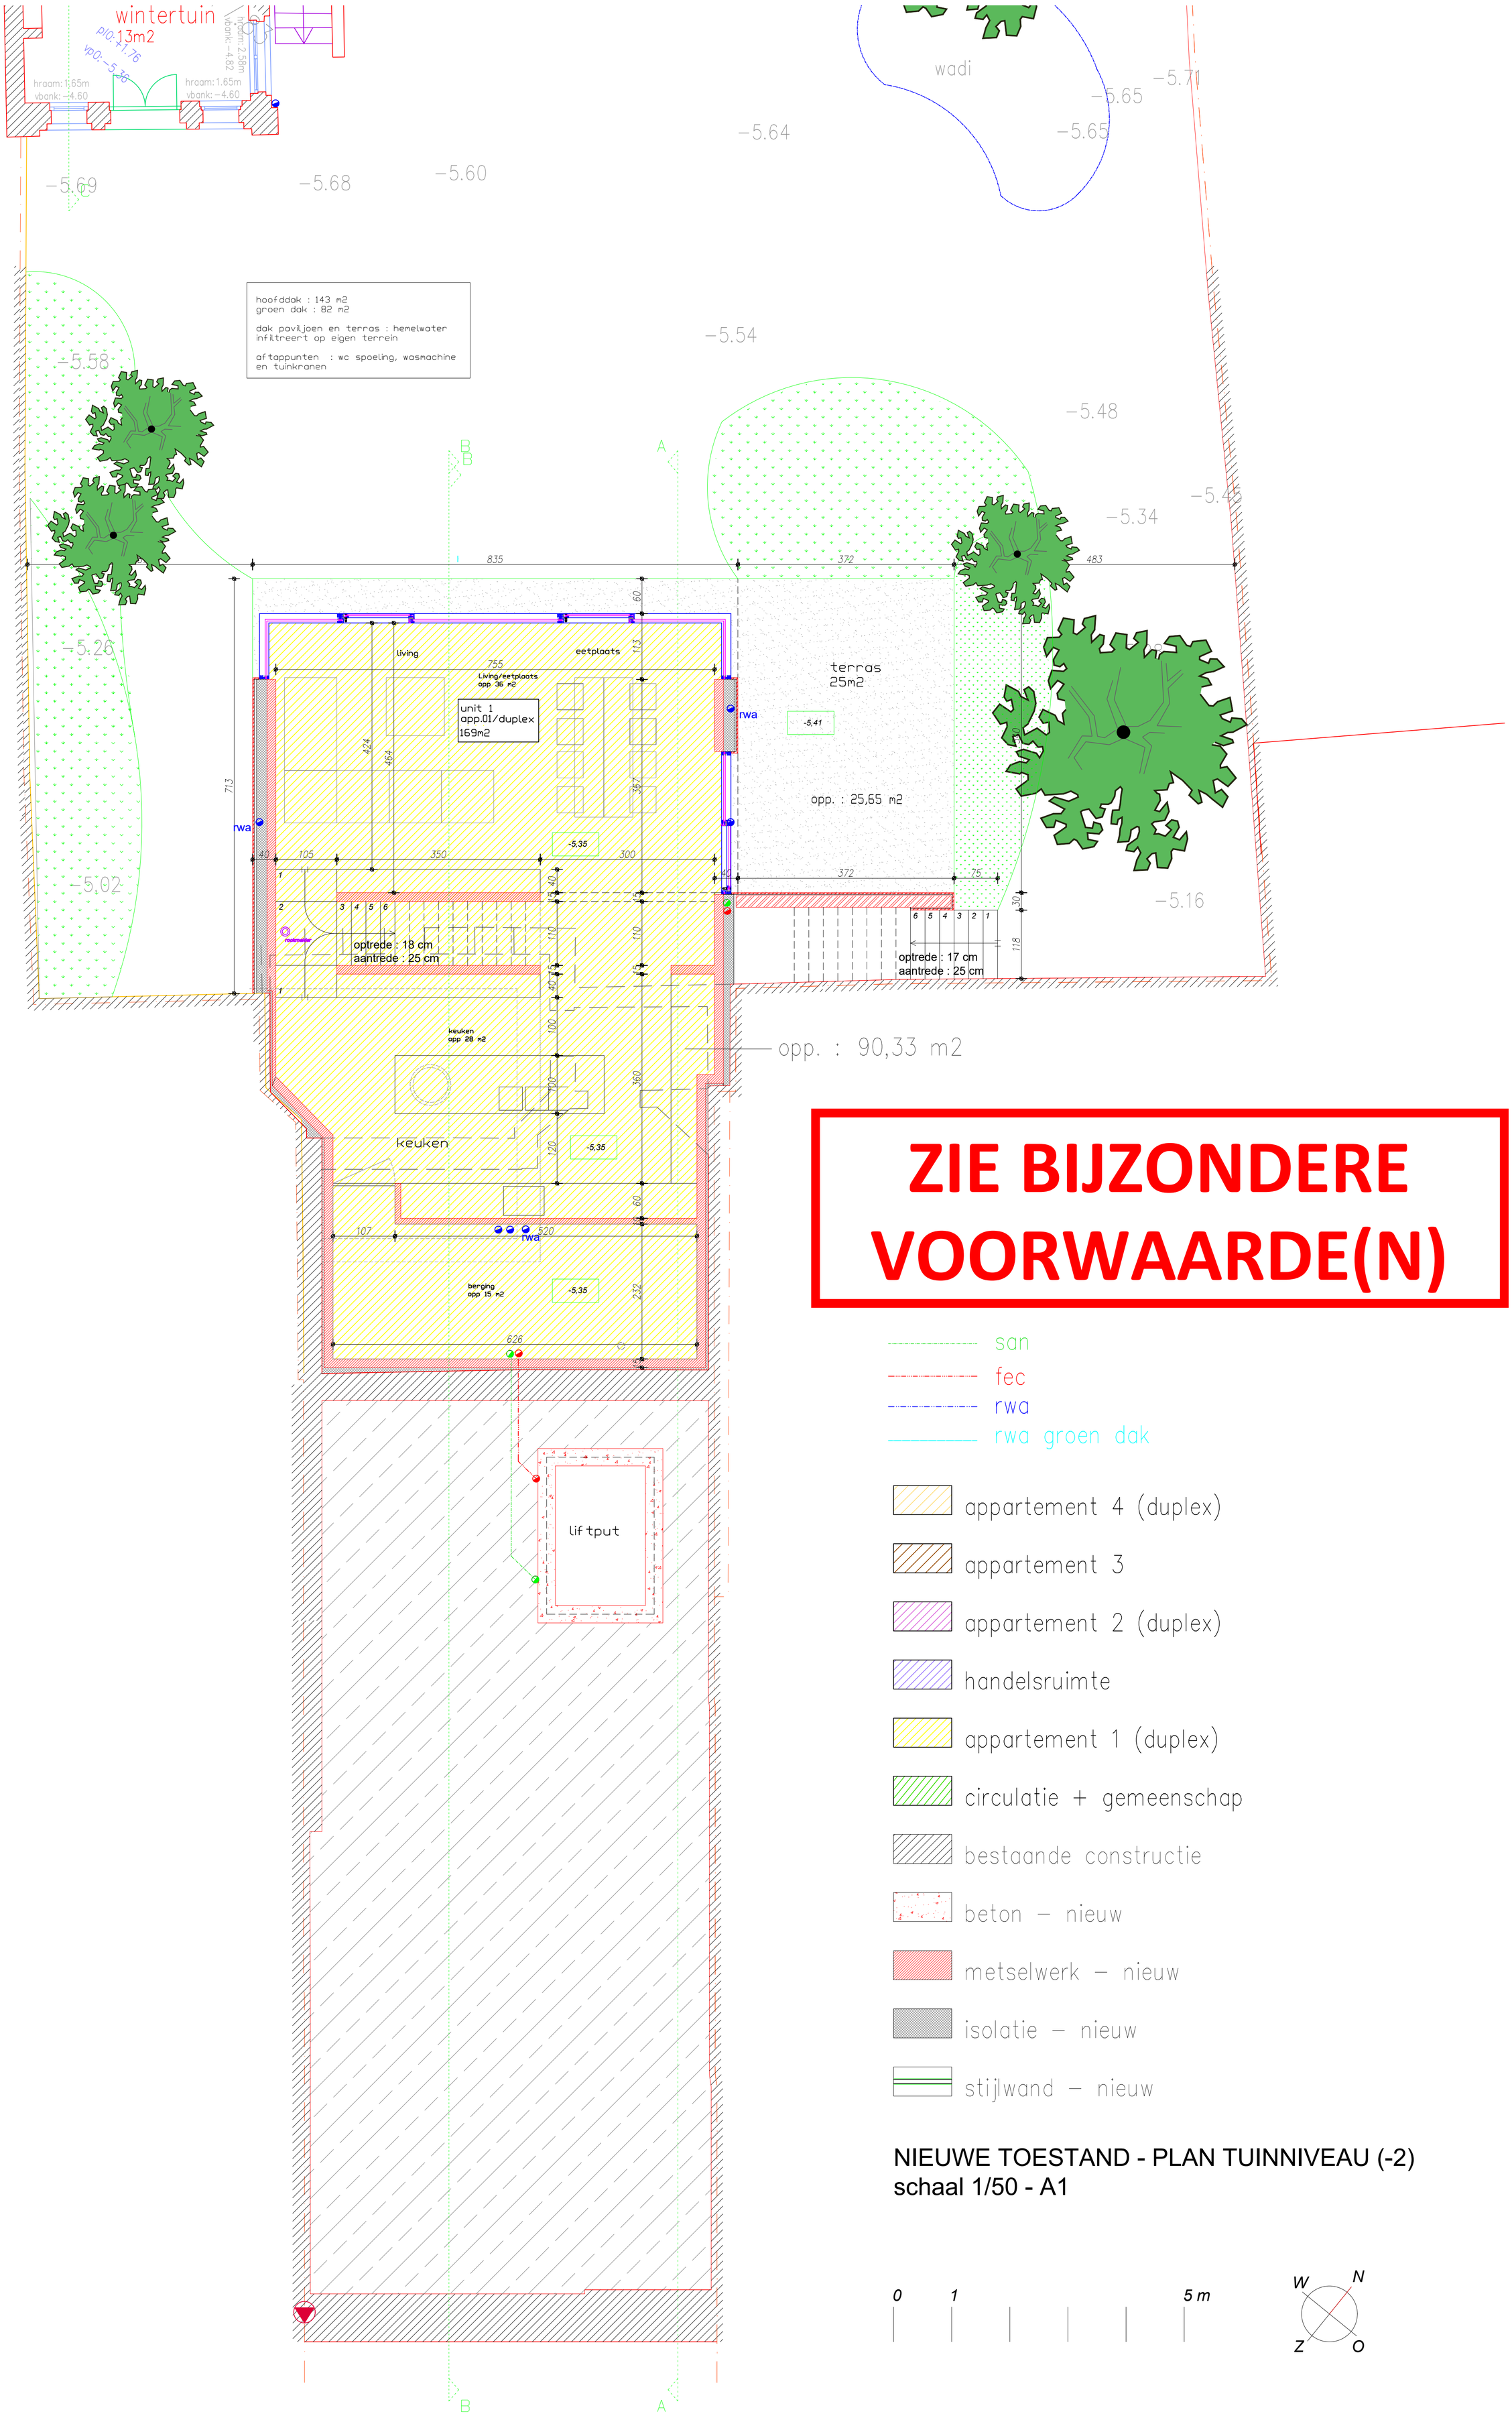

NIEUWE TOESTAND - PLAN TUINNIVEAU (-2)
schaal 1/50 - A1