


**ZIE BIJZONDERE
VOORWAARDE(N)**

Polypropyleen biozwembad
Wanden polypropyleen biozwembad 1 cm dik.

Wanden worden aangevuld met 30 cm stabilise

Vloerplaat is 20cm dik

Boordsteen 2cm dik
Boordsteen 40 cm breed

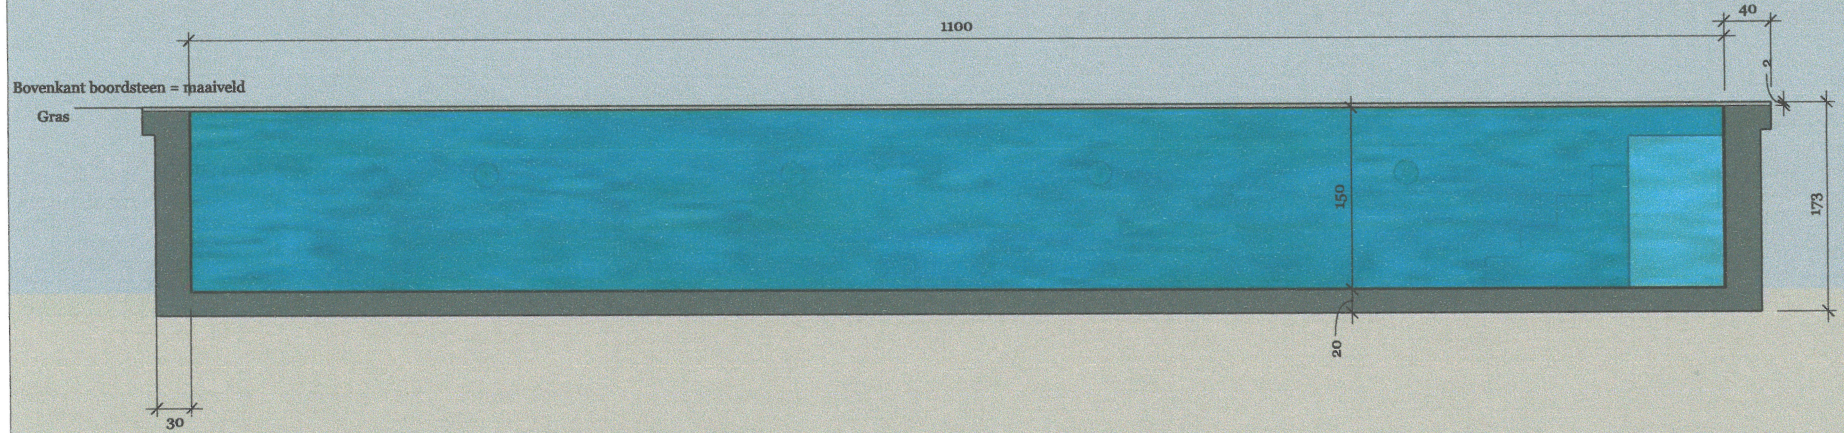

KLEUR	7037
LENGTE	8,50
BREEDTE	3,50
DIEPTE	1,50
LAMPEN	2 WW100

AC ZWEMBADEN	Zaiceva - Van Rolleghem	REVISIONS	A 01
	Sint-Denijs-Westrem	REMARKS	
		1 MM/DD/YY	
		2	
		3	