


**ZIE BIJZONDERE  
VOORWAARDE(N)**

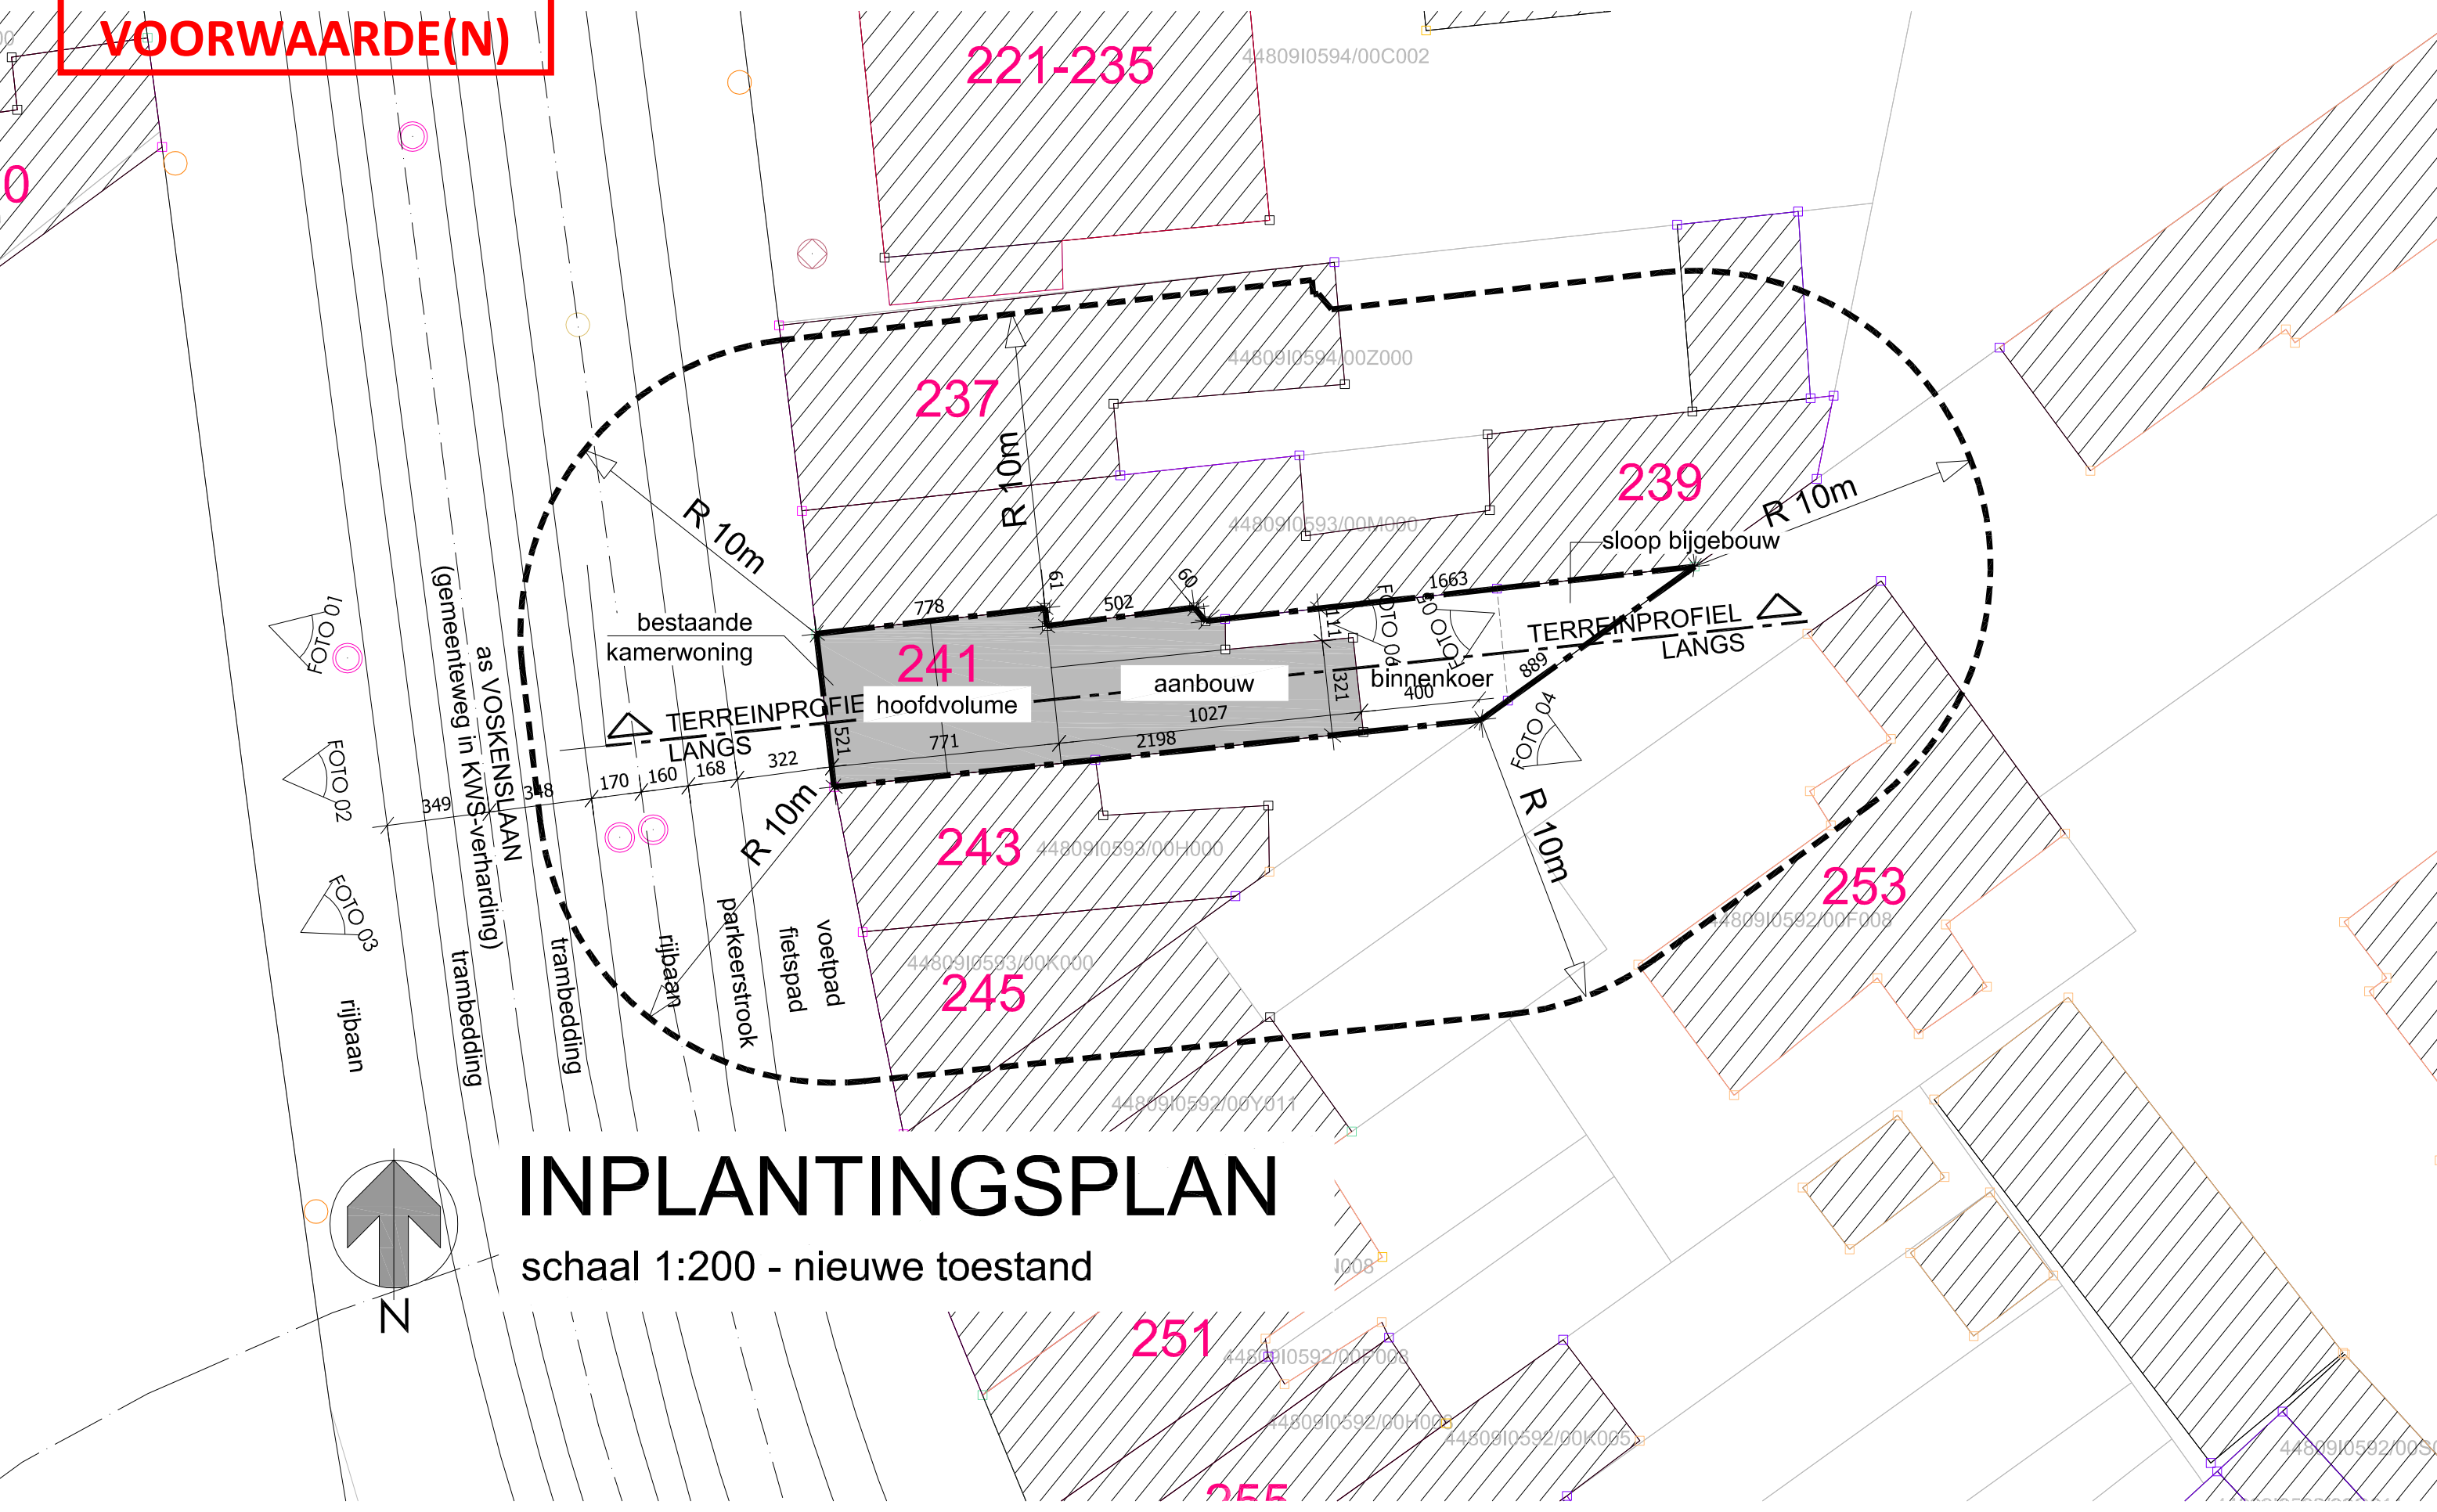

# INPLANTINGSPLAN

schaal 1:200 - nieuwe toestand

