


ZIE BIJZONDERE
VOORWAARDE(N)

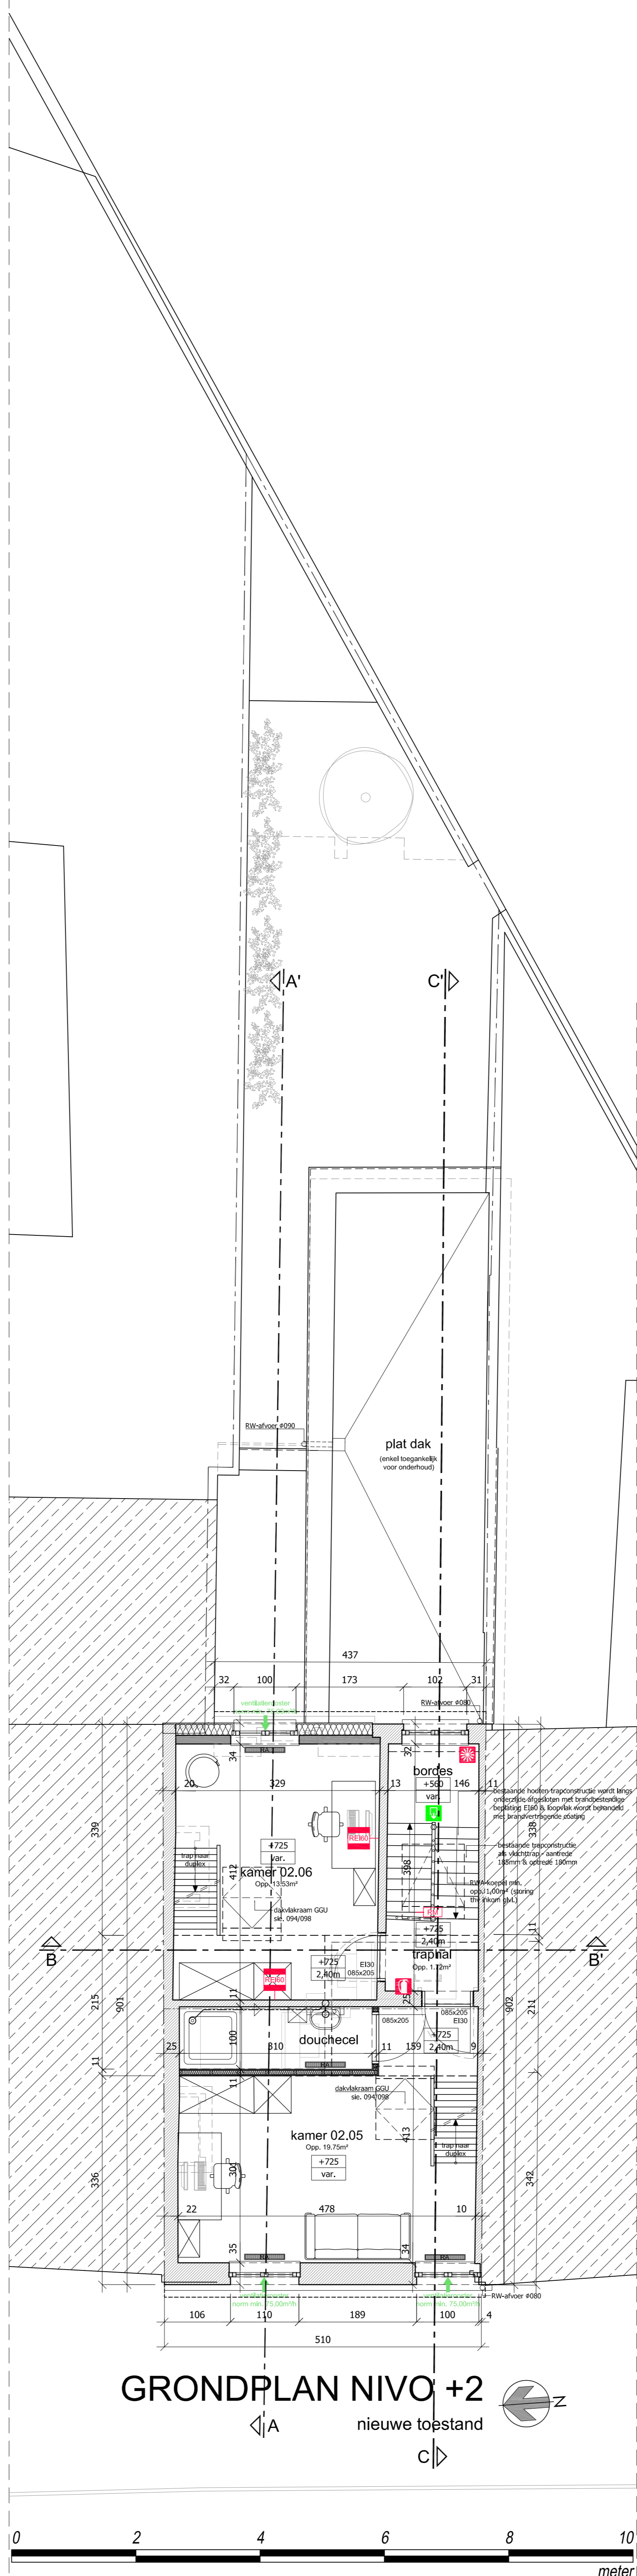

GRONDPLAN NIVO +2
nieuwe toestand

