


ZIE BIJZONDERE
VOORWAARDE(N)

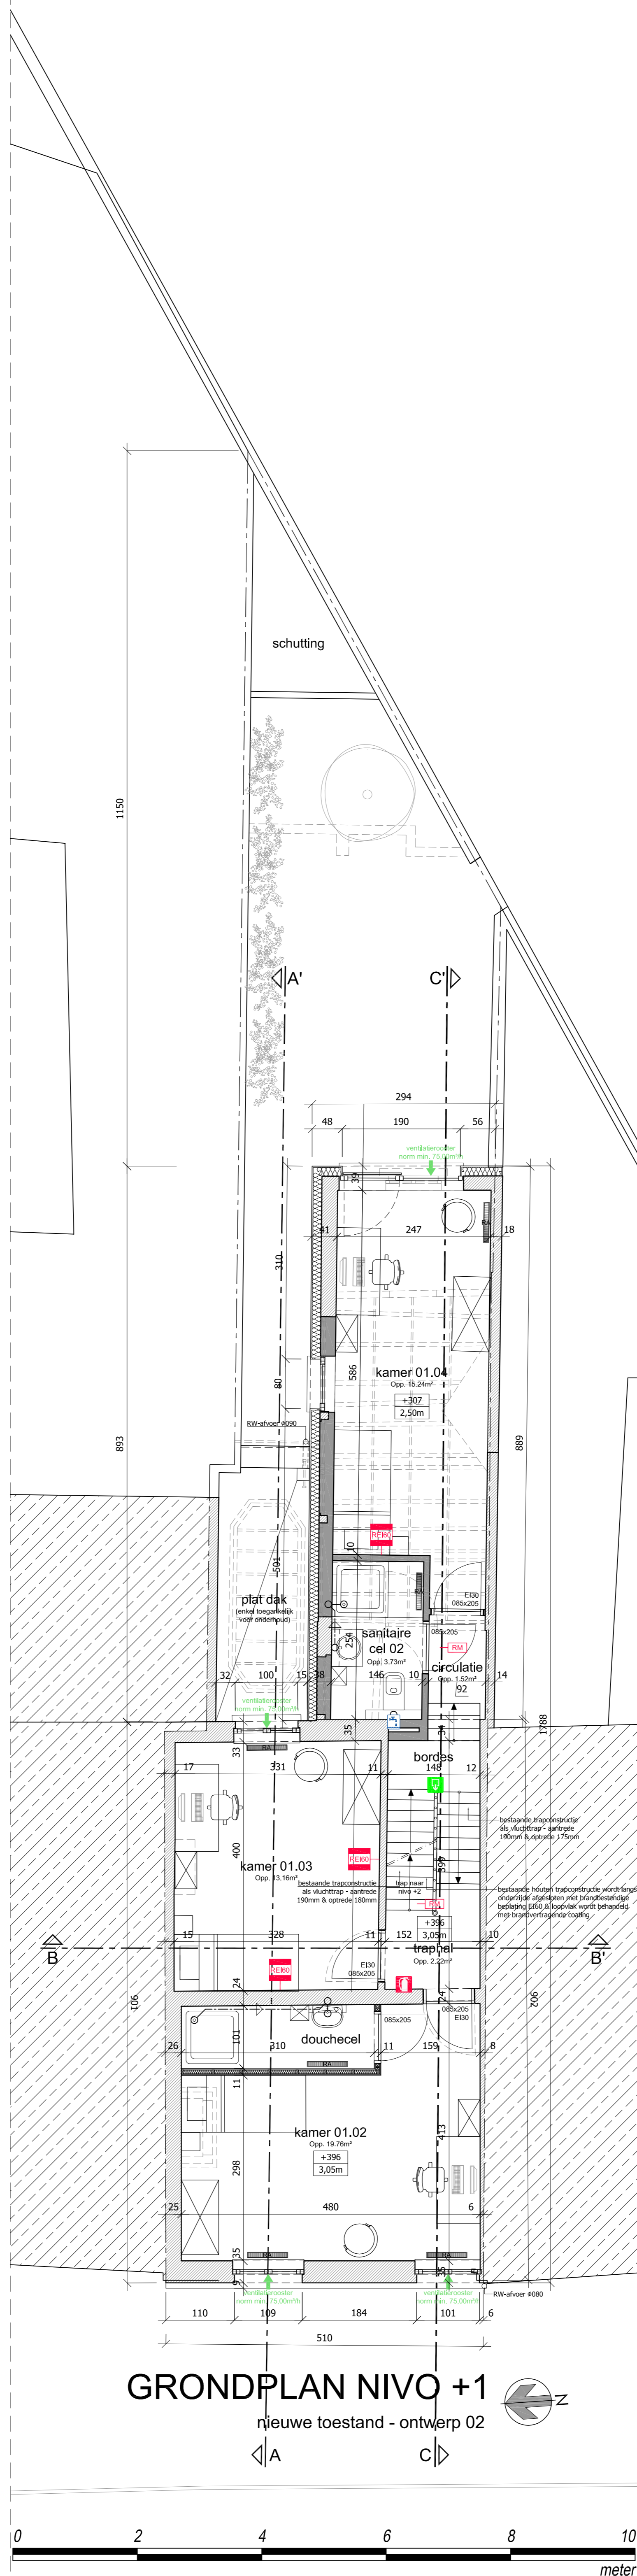

GRONDPLAN NIVO +1

nieuwe toestand - ontwerp 02

