


ZIE BIJZONDERE
VOORWAARDE(N)

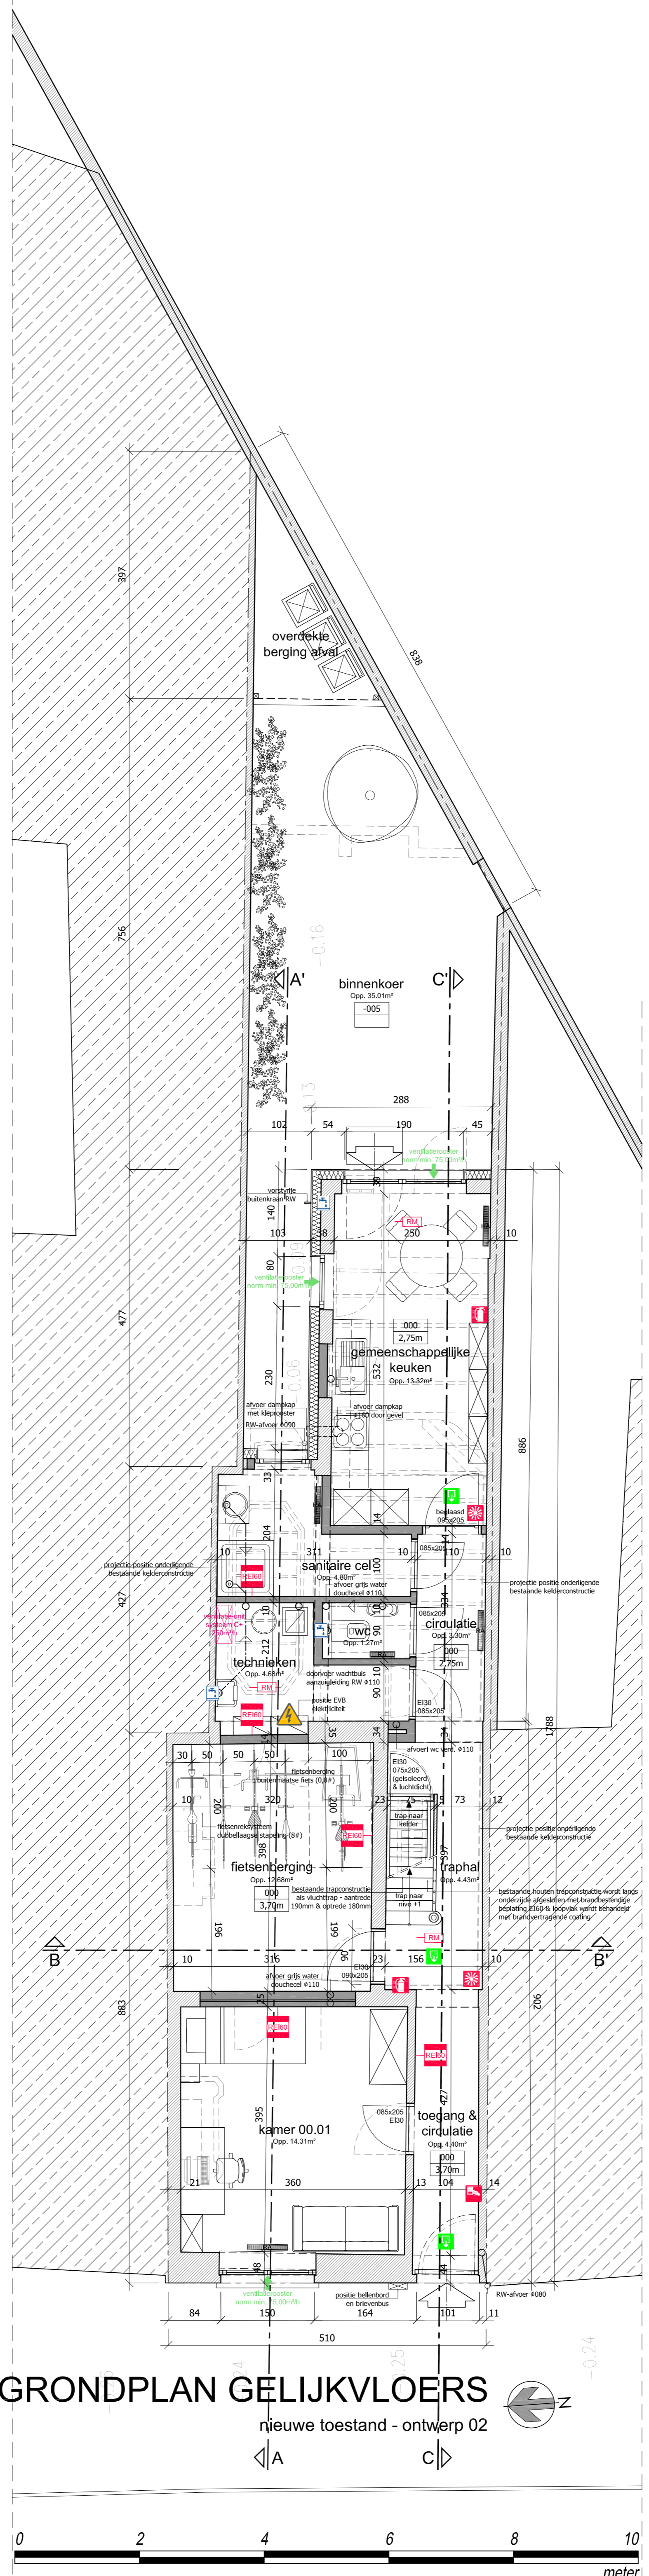

GRONDPLAN GELIJKVLOERS
nieuwe toestand - ontwerp 02