


**ZIE BIJZONDERE
VOORWAARDE(N)**

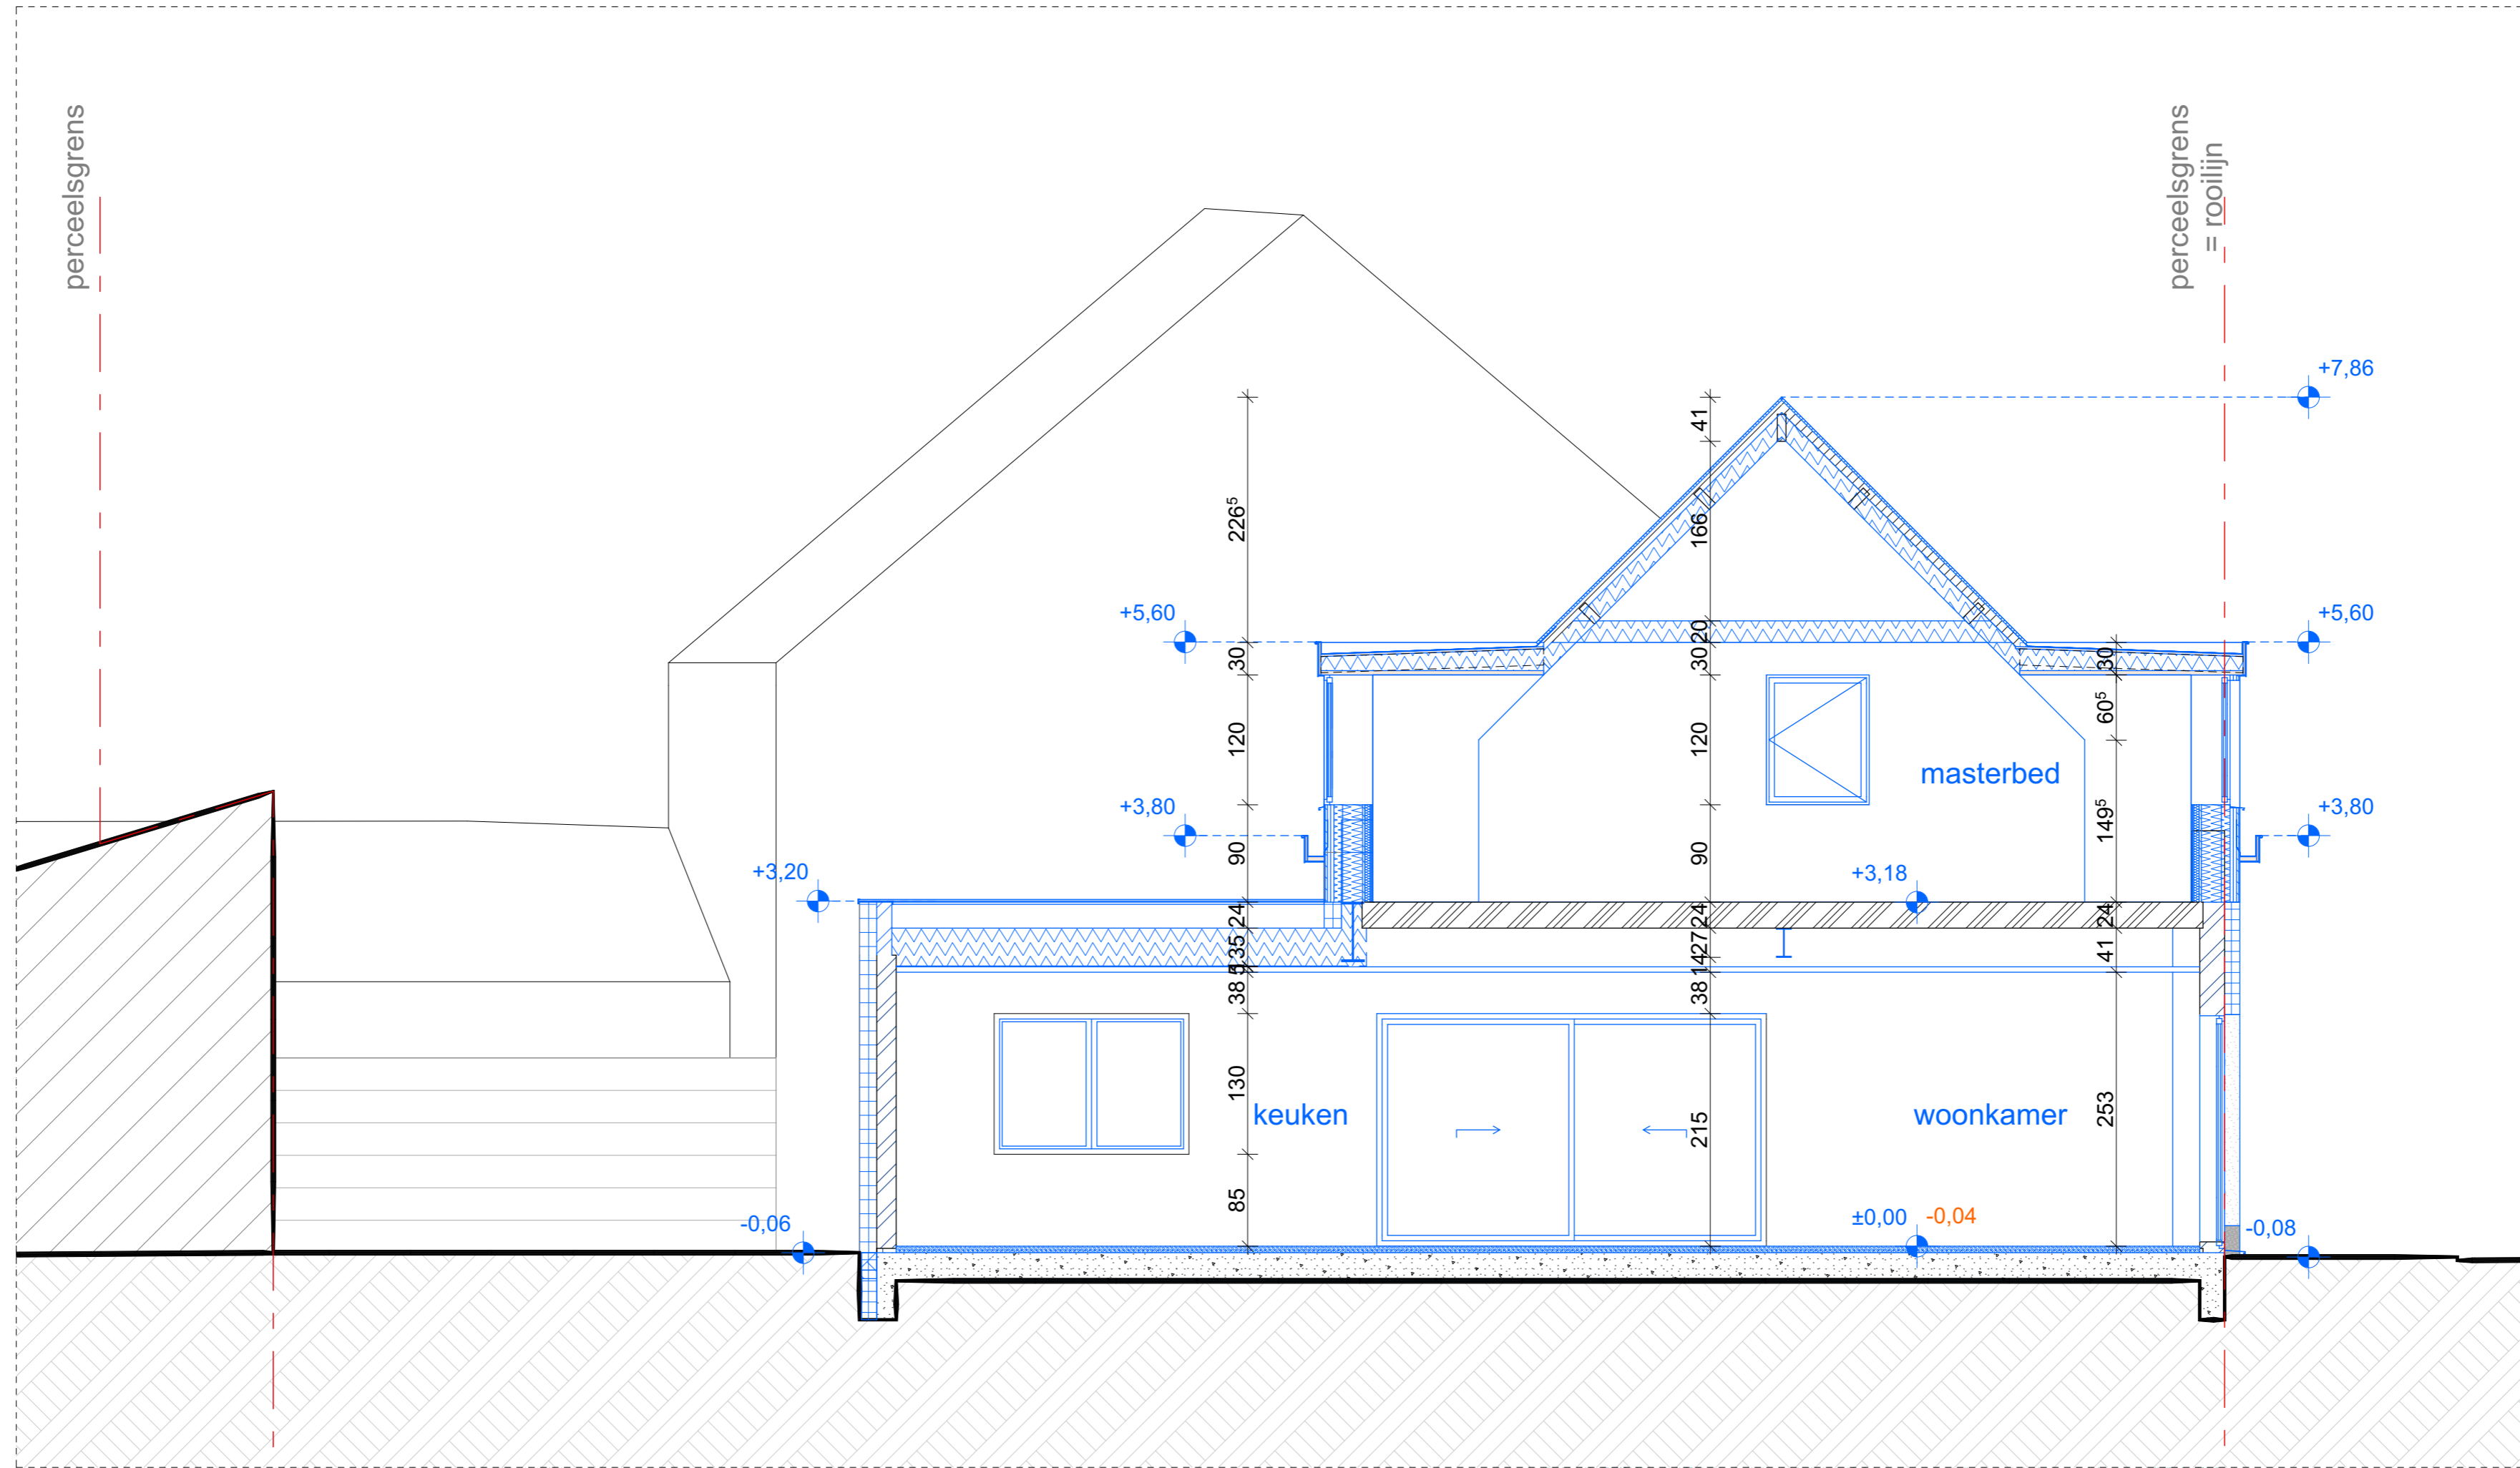

ARCHITECT AT-Brusselore Kaushik Keshava RAMANUJA kaushikeshava.ramanuja@gmail.com +32 495 62 82 63 waversesteenweg 1351 1160 oudergem		OPDRACHT GEVER M/PH CommV. François Van Impelaan 53 Gent 9041 BE1030961233 T +32 456 69 86 11 E info@kenren.be		PROJECT Verbouwing van een driegevel Eengezinswoning					
		SITE Ledergemstraat 18 Gent 9000	KADASTRALE INFO GENT 17 AFD/OOSTAKKER/A/340B2						
		TITEL Snede BB			PLAN N° NT				
REV	DATUM	Tekenaar	AANPASSINGEN	DOSSIER	FASE	ZONE	SCHAAL	DATUM	REV
							1:50	10/05/2026	01