


**ZIE BIJZONDERE
VOORWAARDE(N)**

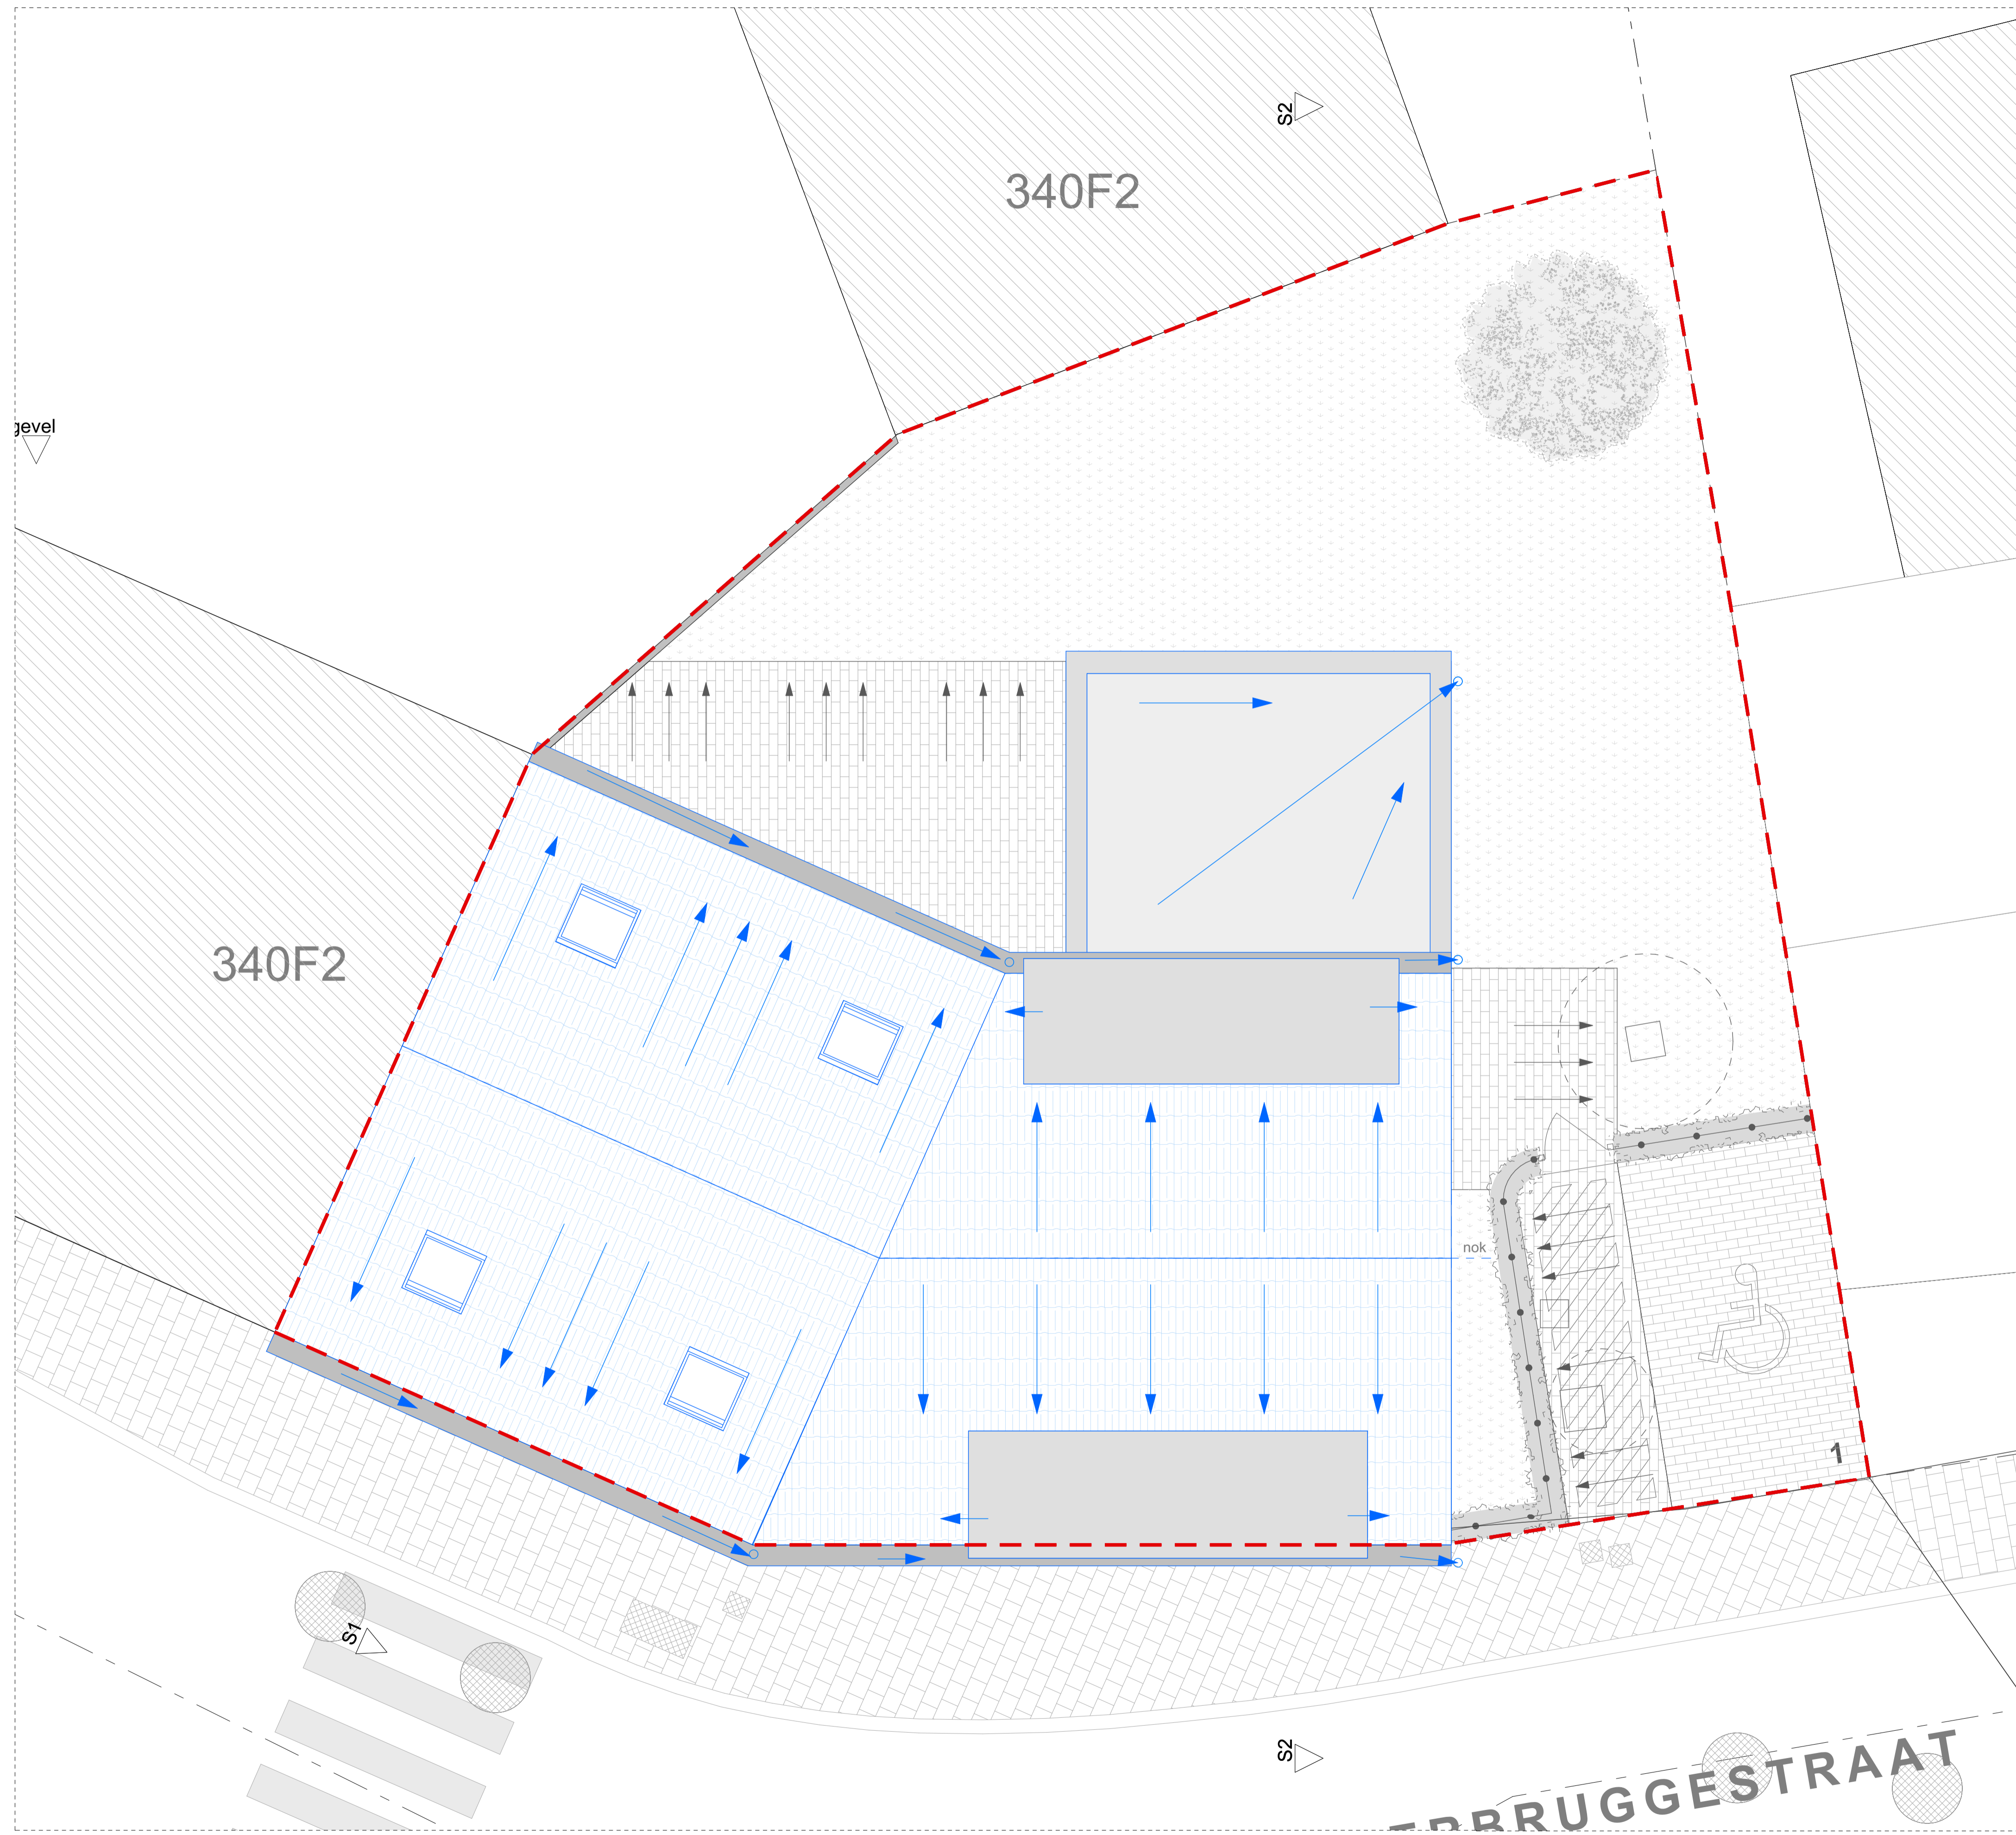

ARCHITECT AT-Brusselore Kaushik Keshava RAMANUJAM kaushik.keshava.ramanujam@gmail.com +32 495 62 82 63 waverssesteenweg 135 1160 oudergem		OPDRACHT GEVER M/PH CommV. François Van Impelstan 53 Gent 9041 8632096133 T +32 456 69 86 11 E info@kenren.be		PROJECT Verbouwing van een driegevel Eengezinswoning	
SITE Ledergemstraat 18 Gent 9000		KADASTRALE INFO GENT 17 AFD/OOSTAKKER/A/340B2			
TITEL Dakplan		PLAN N° NT			
REV. -	DATUM -	Tekenaar -	AANPASSINGEN -	DOSSIER -	PAGE -
		ZONE -	SCHAL 1:50	DATUM 10/05/2026	REV 01