


**ZIE BIJZONDERE
VOORWAARDE(N)**

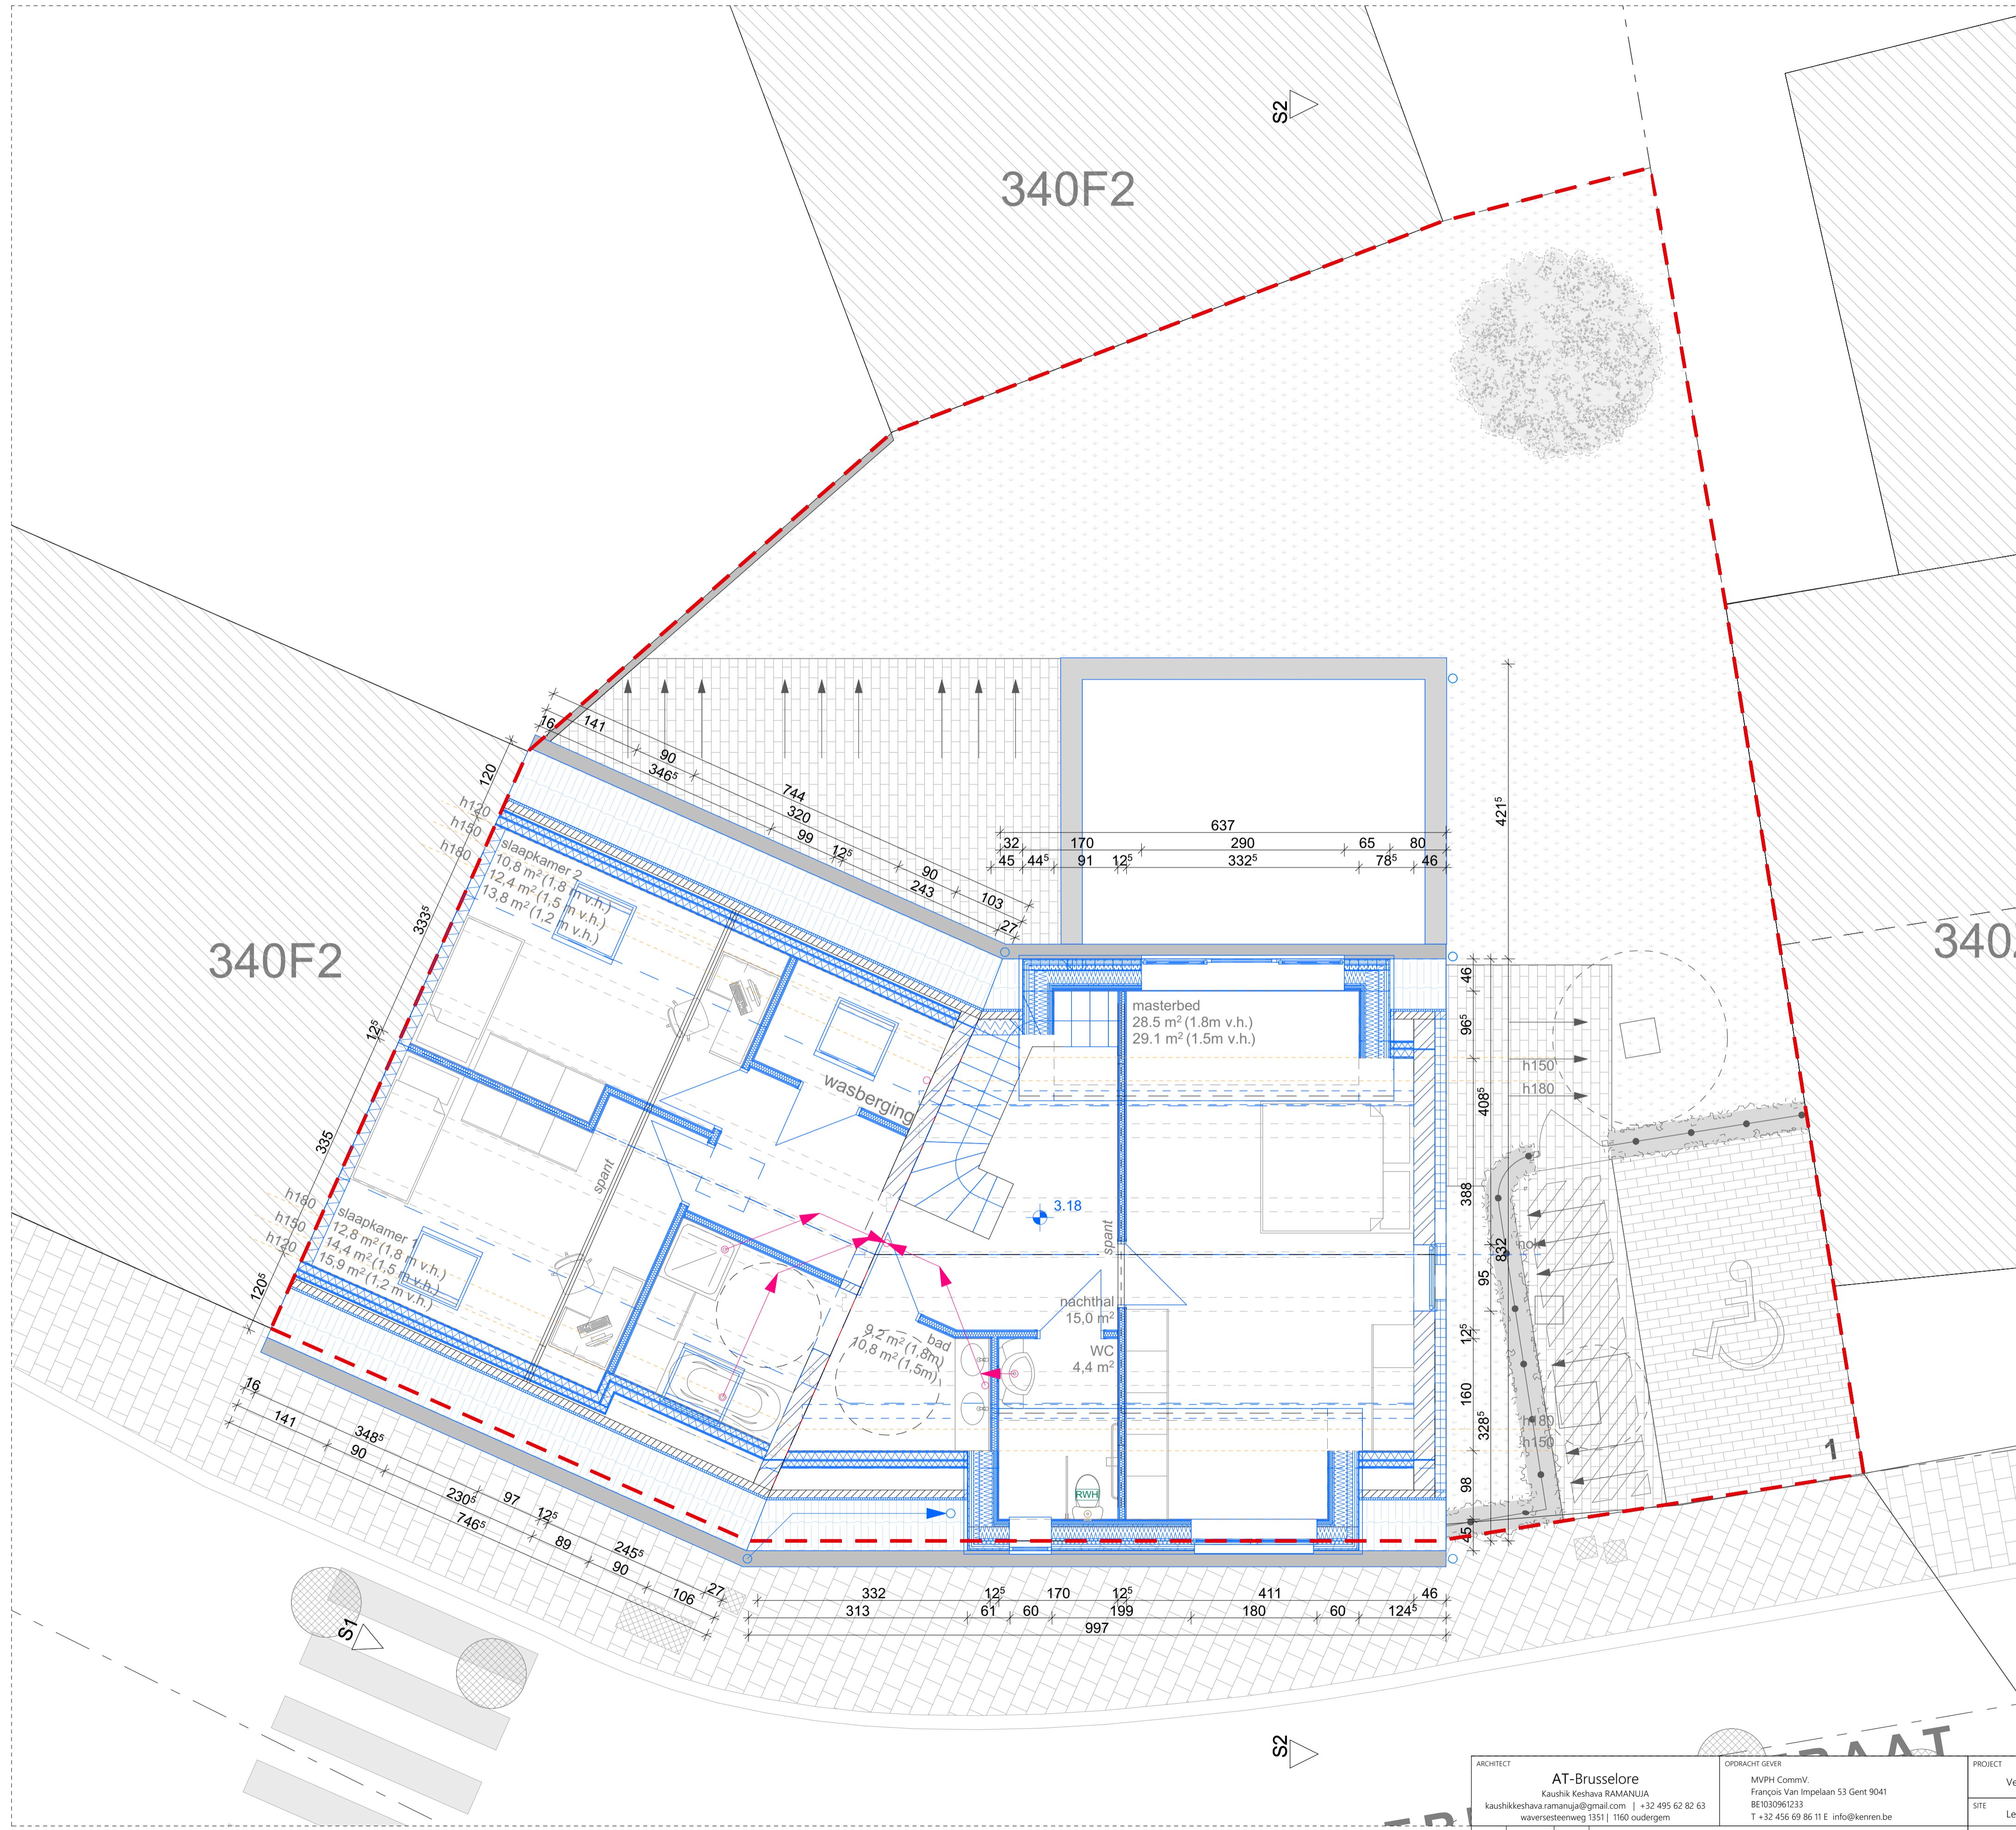

ARCHITECT AT-Brusselore Kausik Keshava RAMANUJAN kausik.keshava.ramanujan@gmail.com +32 495 62 82 63 waversesteenweg 1351 1160 oudergem		OPDRACHT GEVER MVPH CommV. François Van Impelaen 53 Gent 9041 BE030961633 T +32 456 69 86 11 E info@kenren.be		PROJECT Verbouwing van een driegevel Eengezinswoning	
SITE Ledergemstraat 18 Gent 9000		KADASTRALE INFO GENT 17 AFD/OOSTAKKER/A/340B2			
TITEL Eerste verdieping				PLAN N° NT	
REV 1 2 3	DATUM 10/05/2026	Tekenaar AANPESINGEN	DOSSIER FASE ZONE SCHAAL 1:50	DATEM 10/05/2026	REV 01