


**ZIE BIJZONDERE  
VOORWAARDE(N)**

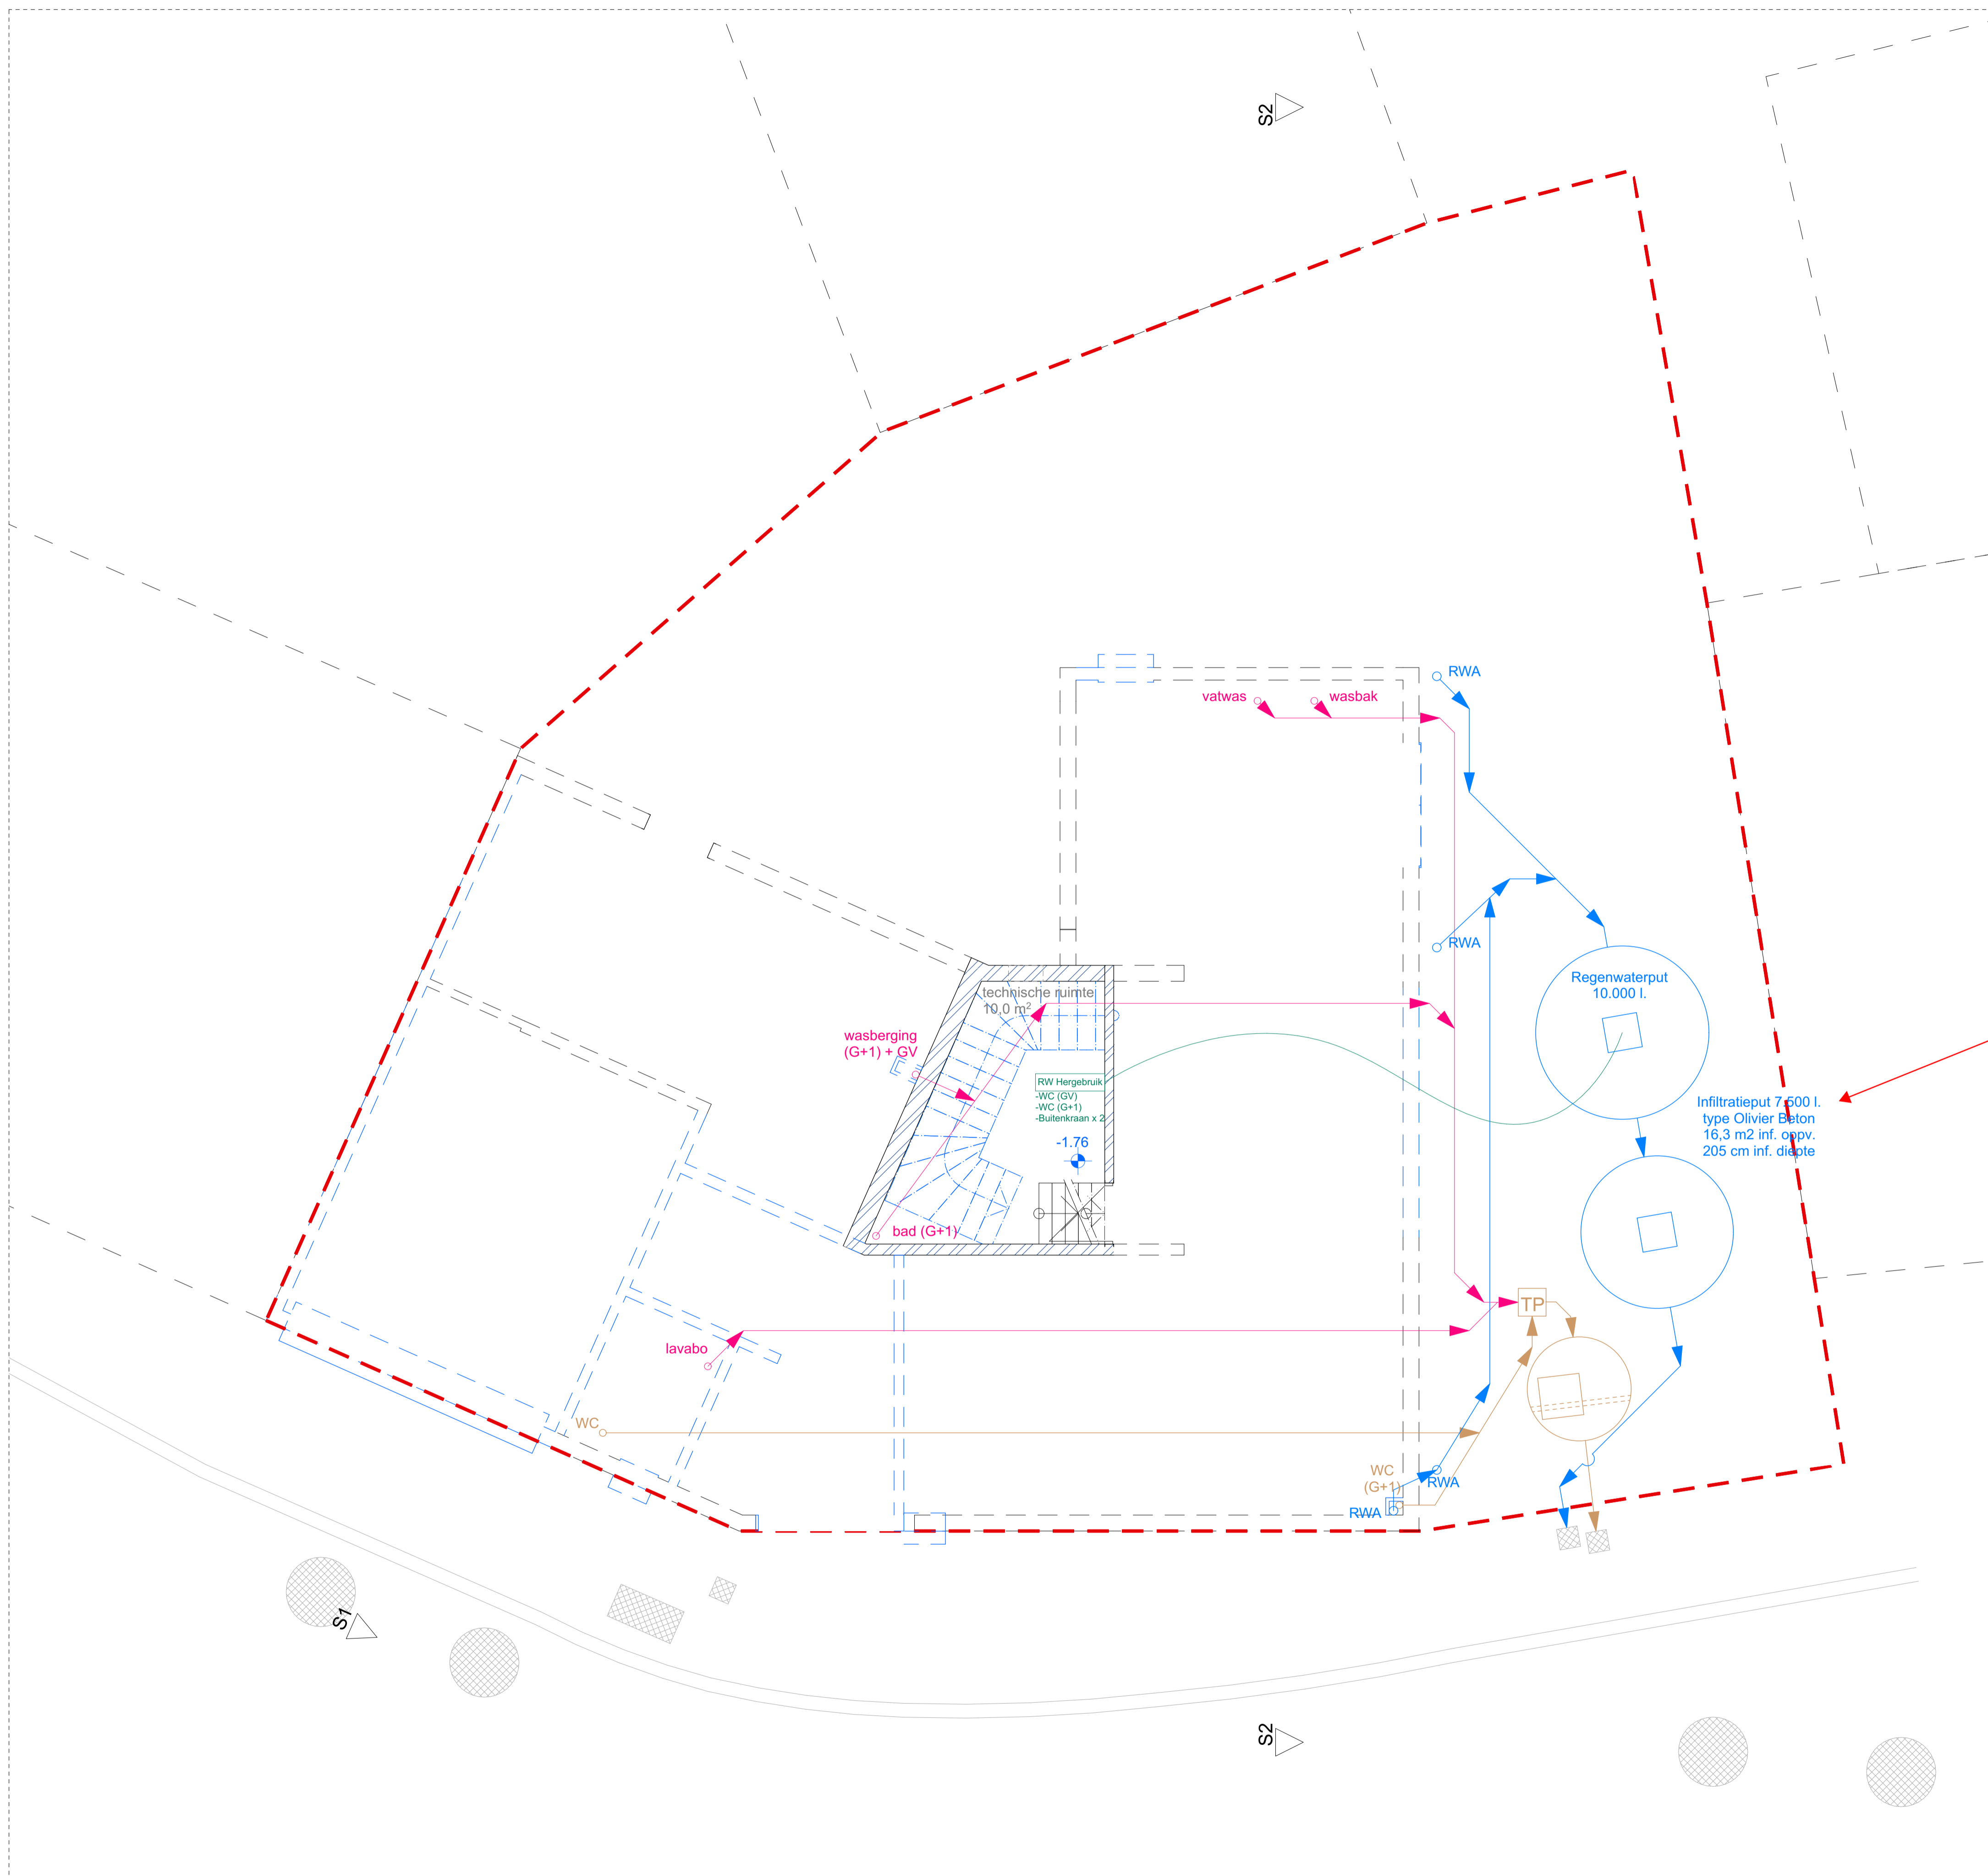

Er moet een voldoende ruim  
gedimensioneerde bovengrondse  
infiltratievoorziening worden  
aangelegd.

Dimensionering:  
-Infiltratieoppervlakte: 10,32 m²  
-Buffervolume: 4.257 l

<b>ARCHITECT</b> <b>AT-Brusselore</b> Kaushik Keshava RAMANUJAN kaushikeshava.ramanuja@gmail.com   +32 495 62 82 63 waversesteeweg 1351   1160 oudergem		<b>OPDRACHT GEVER</b> M/PH CommV. François Van Impelbaen 53 Gent 9041 BE310961633 T +32 456 69 86 11 E info@kenren.be		<b>PROJECT</b> Verbouwing van een driegevel Eengezinswoning	
SITE Ledergemstraat 18 Gent 9000		KADASTRALE INFO GENT 17 AFD/OOSTAKKER/A/340B2			
TITEL Kelder en riolering		DOSSIER		FASE	
REV		DATUM		PLAN N° <b>NT</b>	
Tekenaar		AANPASSESINGEN		ZONE	
SCHAAL 1:50		DATUM 10/05/2026		REV 01	