


**ZIE BIJZONDERE
VOORWAARDE(N)**

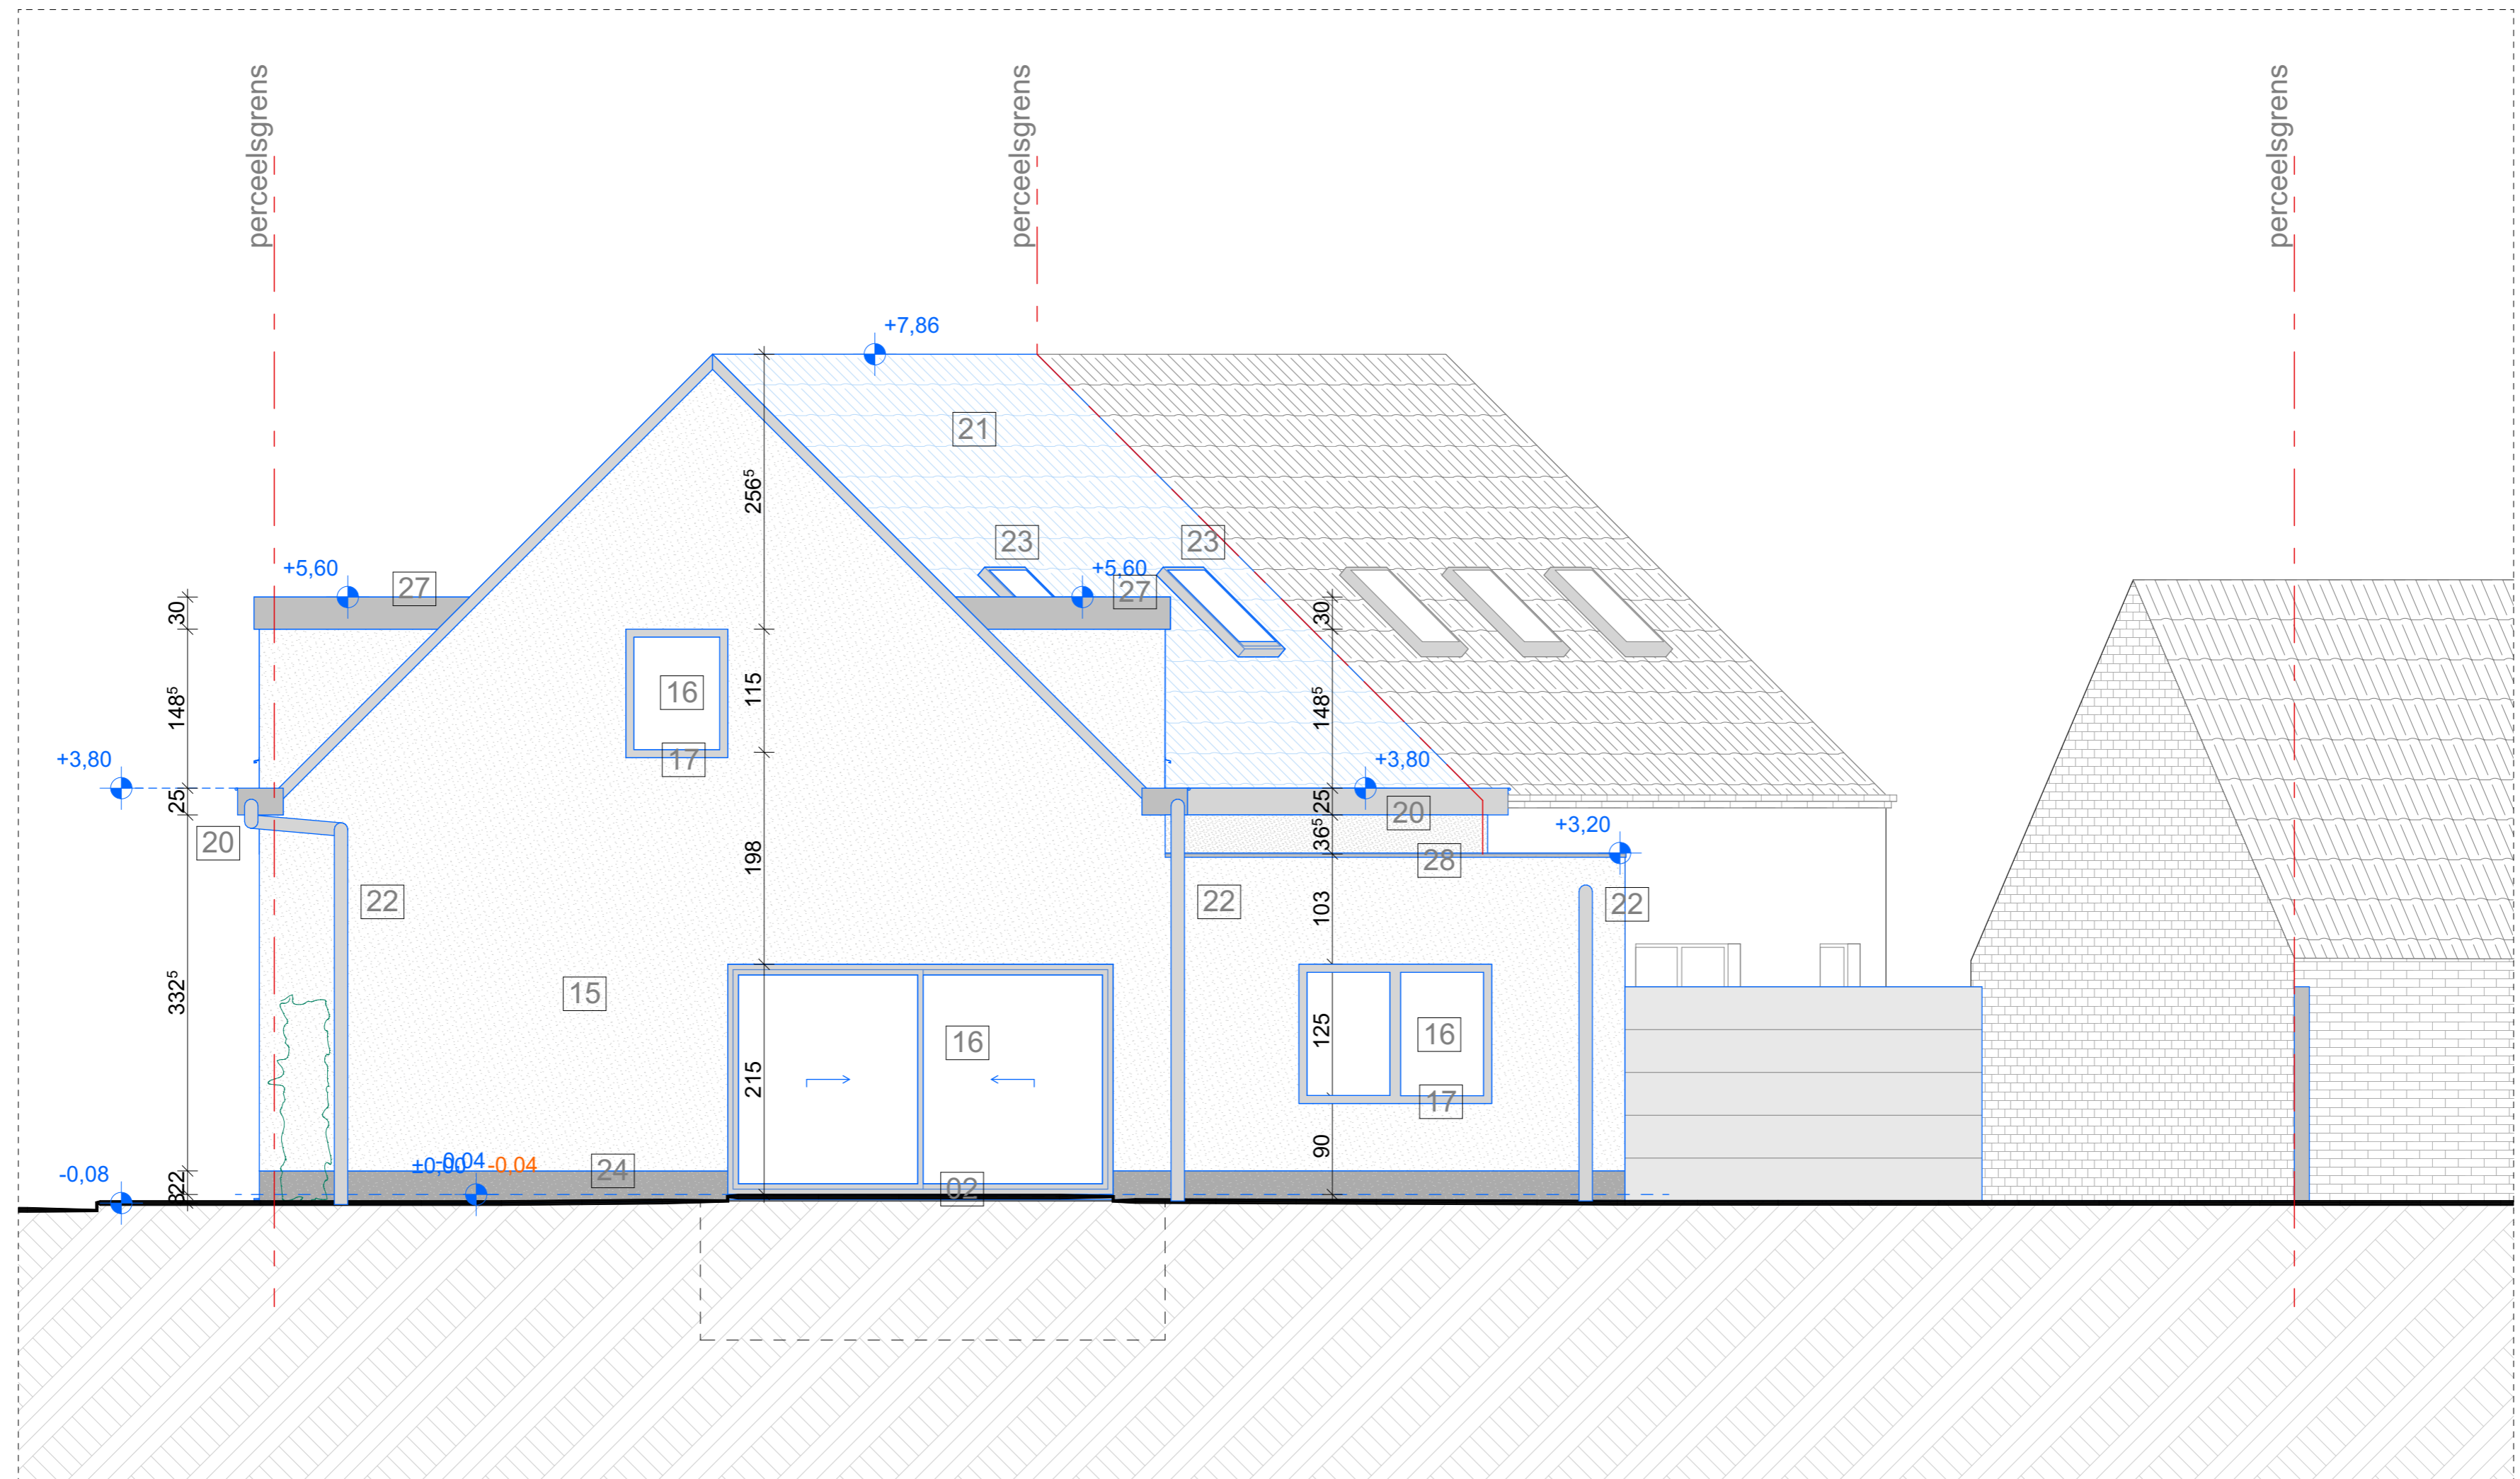

ARCHITECT AT-Brusselore Kaushik Keshava RAMANUJA kaushikeshava.ramanuja@gmail.com +32 495 62 82 63 waversesteenweg 1351 1160 oudergem			OPDRACHT GEVER M/VPH CommV. François Van Impelaan 53 Gent 9041 BE1030961233 T +32 456 69 86 11 E info@kenren.be			PROJECT Verbouwing van een driegevel Eengezinswoning		
			SITE Ledergemstraat 18 Gent 9000		KADASTRALE INFO GENT 17 AFD/OOSTAKKER/A/340B2			
			TITEL Zijgevel			PLAN N° NT		
			DOSSIER	FASE	ZONE	SCHAAL 1:50	DATUM 10/05/2026	REV 01
REV	DATUM	Tekenaar	AANPASSINGEN					