


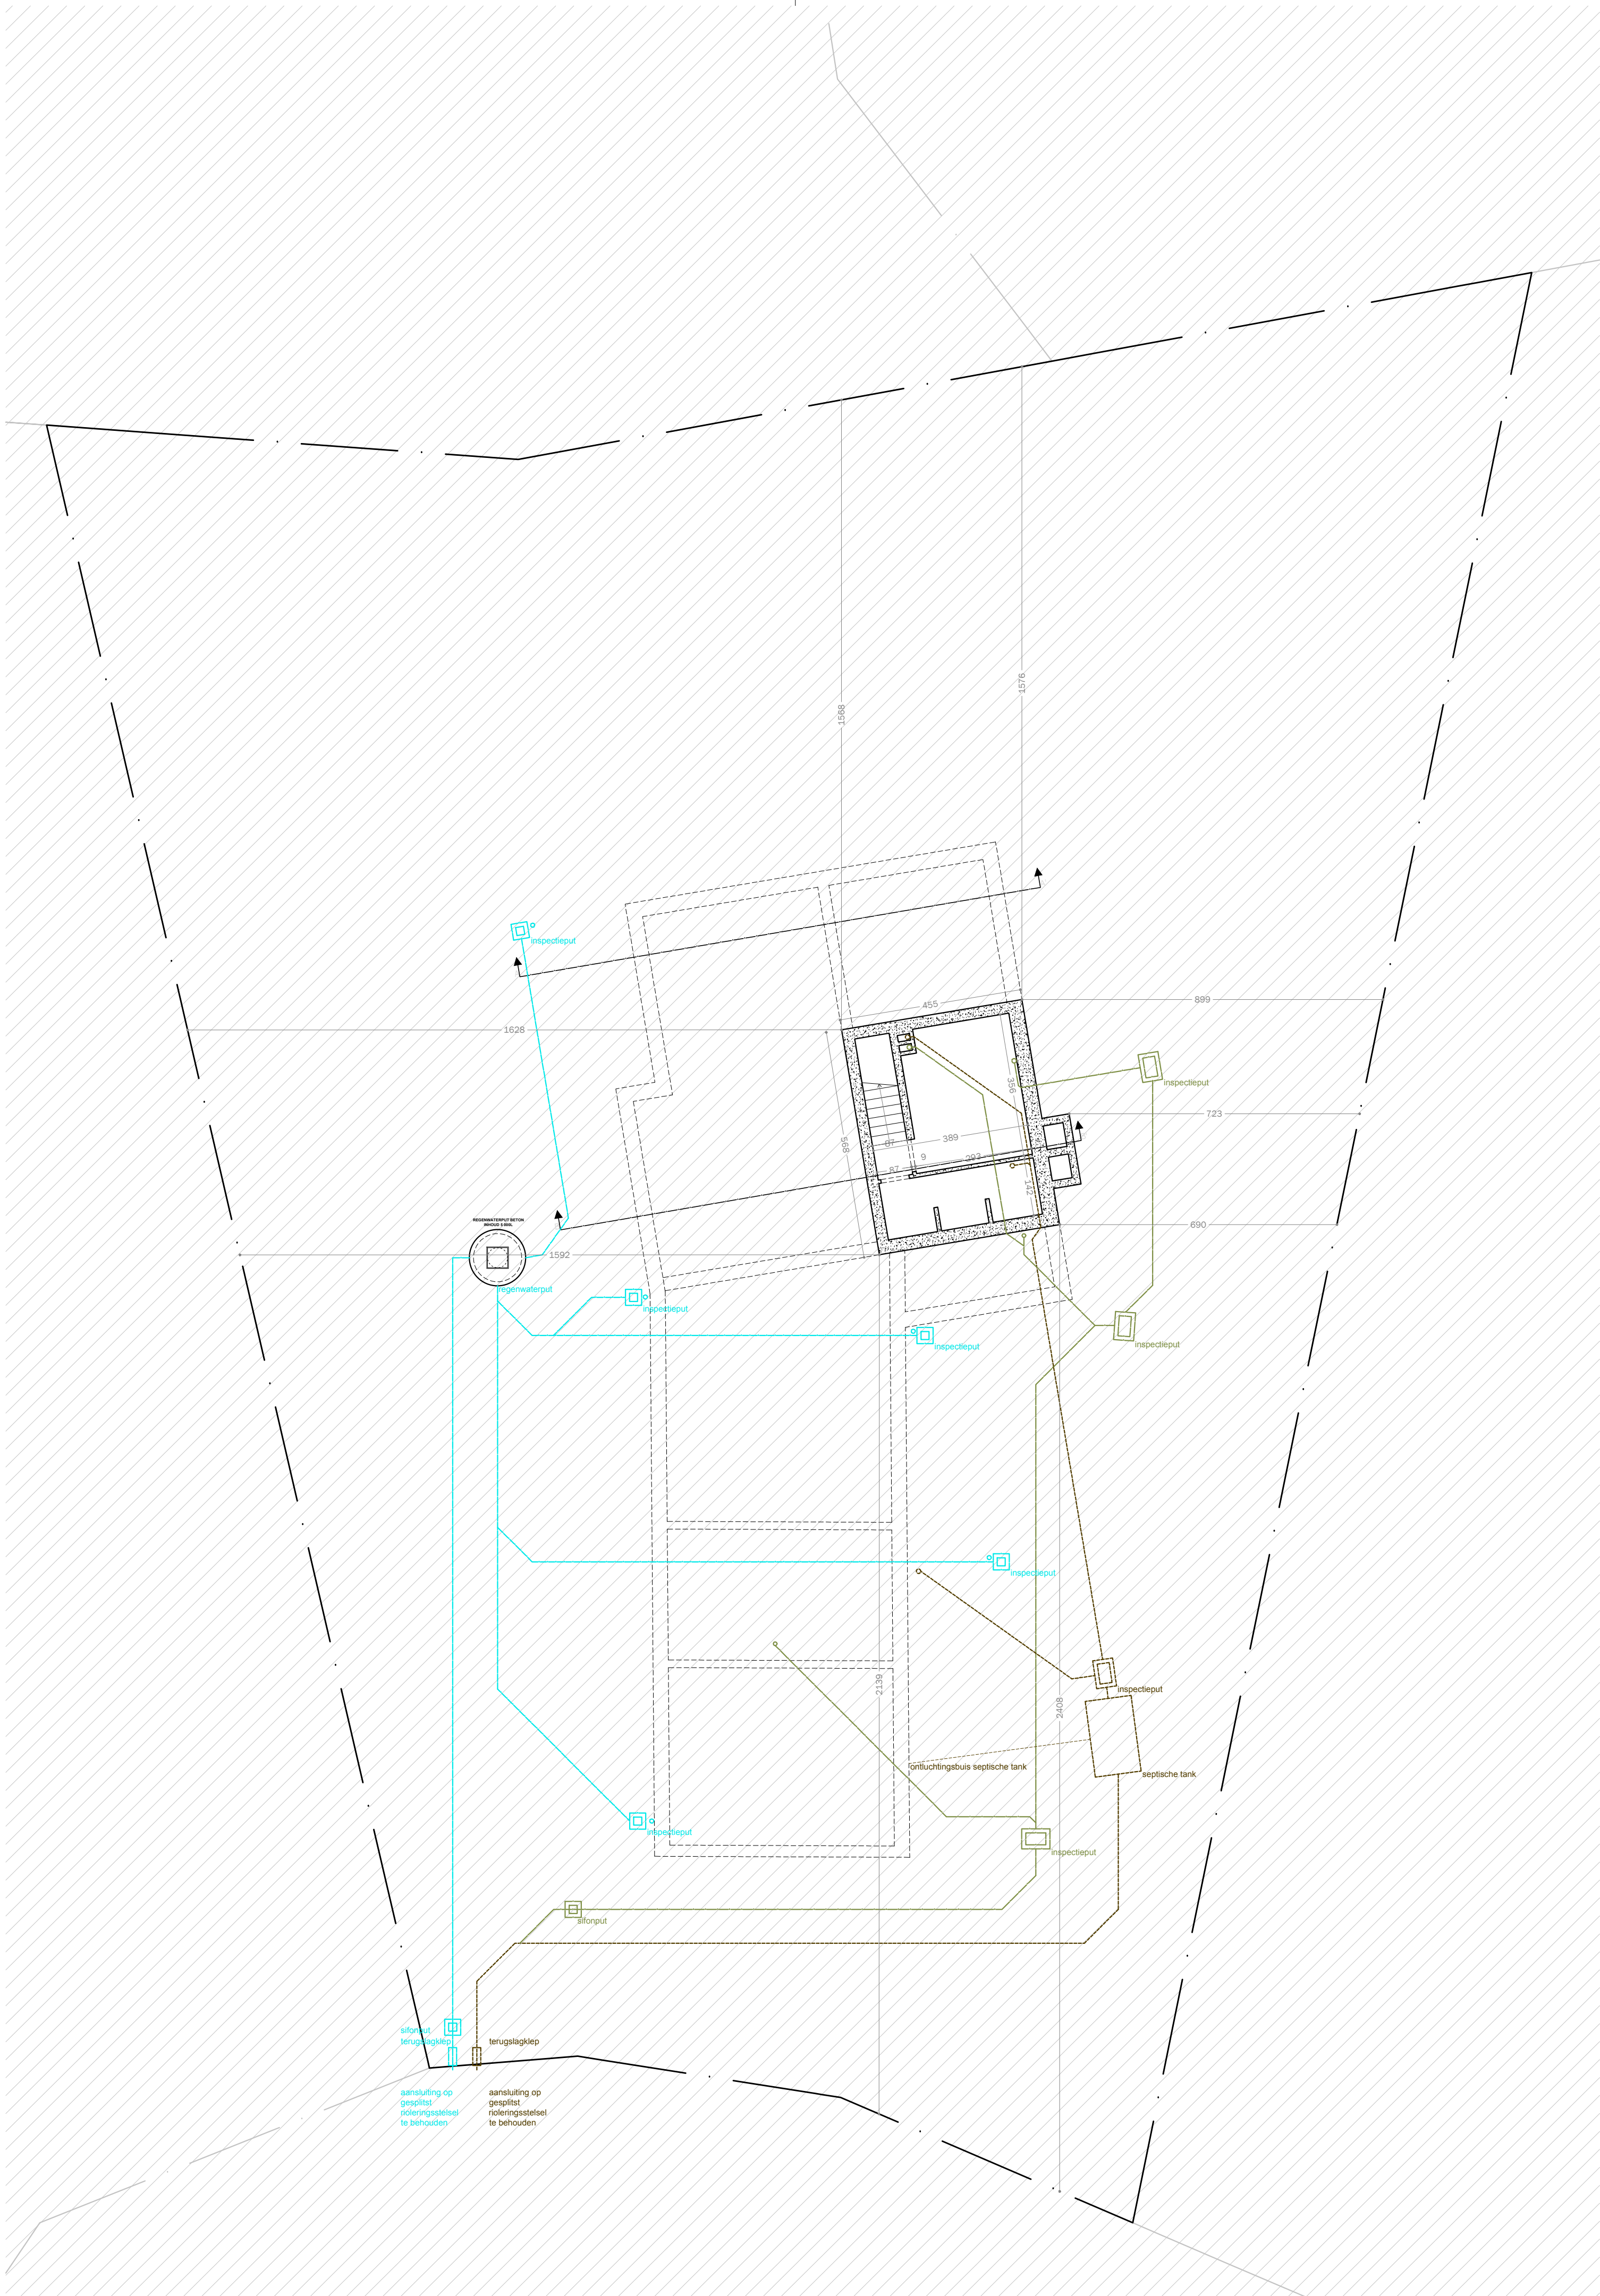

382

project

opdracht

locatie

opdrachtgever

architect

plannummer

plantitel

schaal

dossier

versie

datum

wijziging

**SPIEGELKRACHT**

Eengezinswoning met praktijk

Pleispark 43, 9052 Gent  
Afd. 24 / Sec.A / 6L

**SAVERYS  
VAN DE SANDE**  
Pleispark 45, 9052 Gent

**DELMULLE DELMULLE  
ARCHITECTEN**  
Kortrijkstraat 28, 9790 Petegem aan de Schelde  
info@delmuledelmulle.be +32 55 30 26 70

**3 - 11**

**RIOLERINGSPLAN**  
**1:100**

**BOUWAANVRAAG**  
VERGUNDE TOESTAND

A 13.03.26

B 14.04.26

**BOUWAANVRAAG**  
**BOUWAANVRAAG PIV 2**