


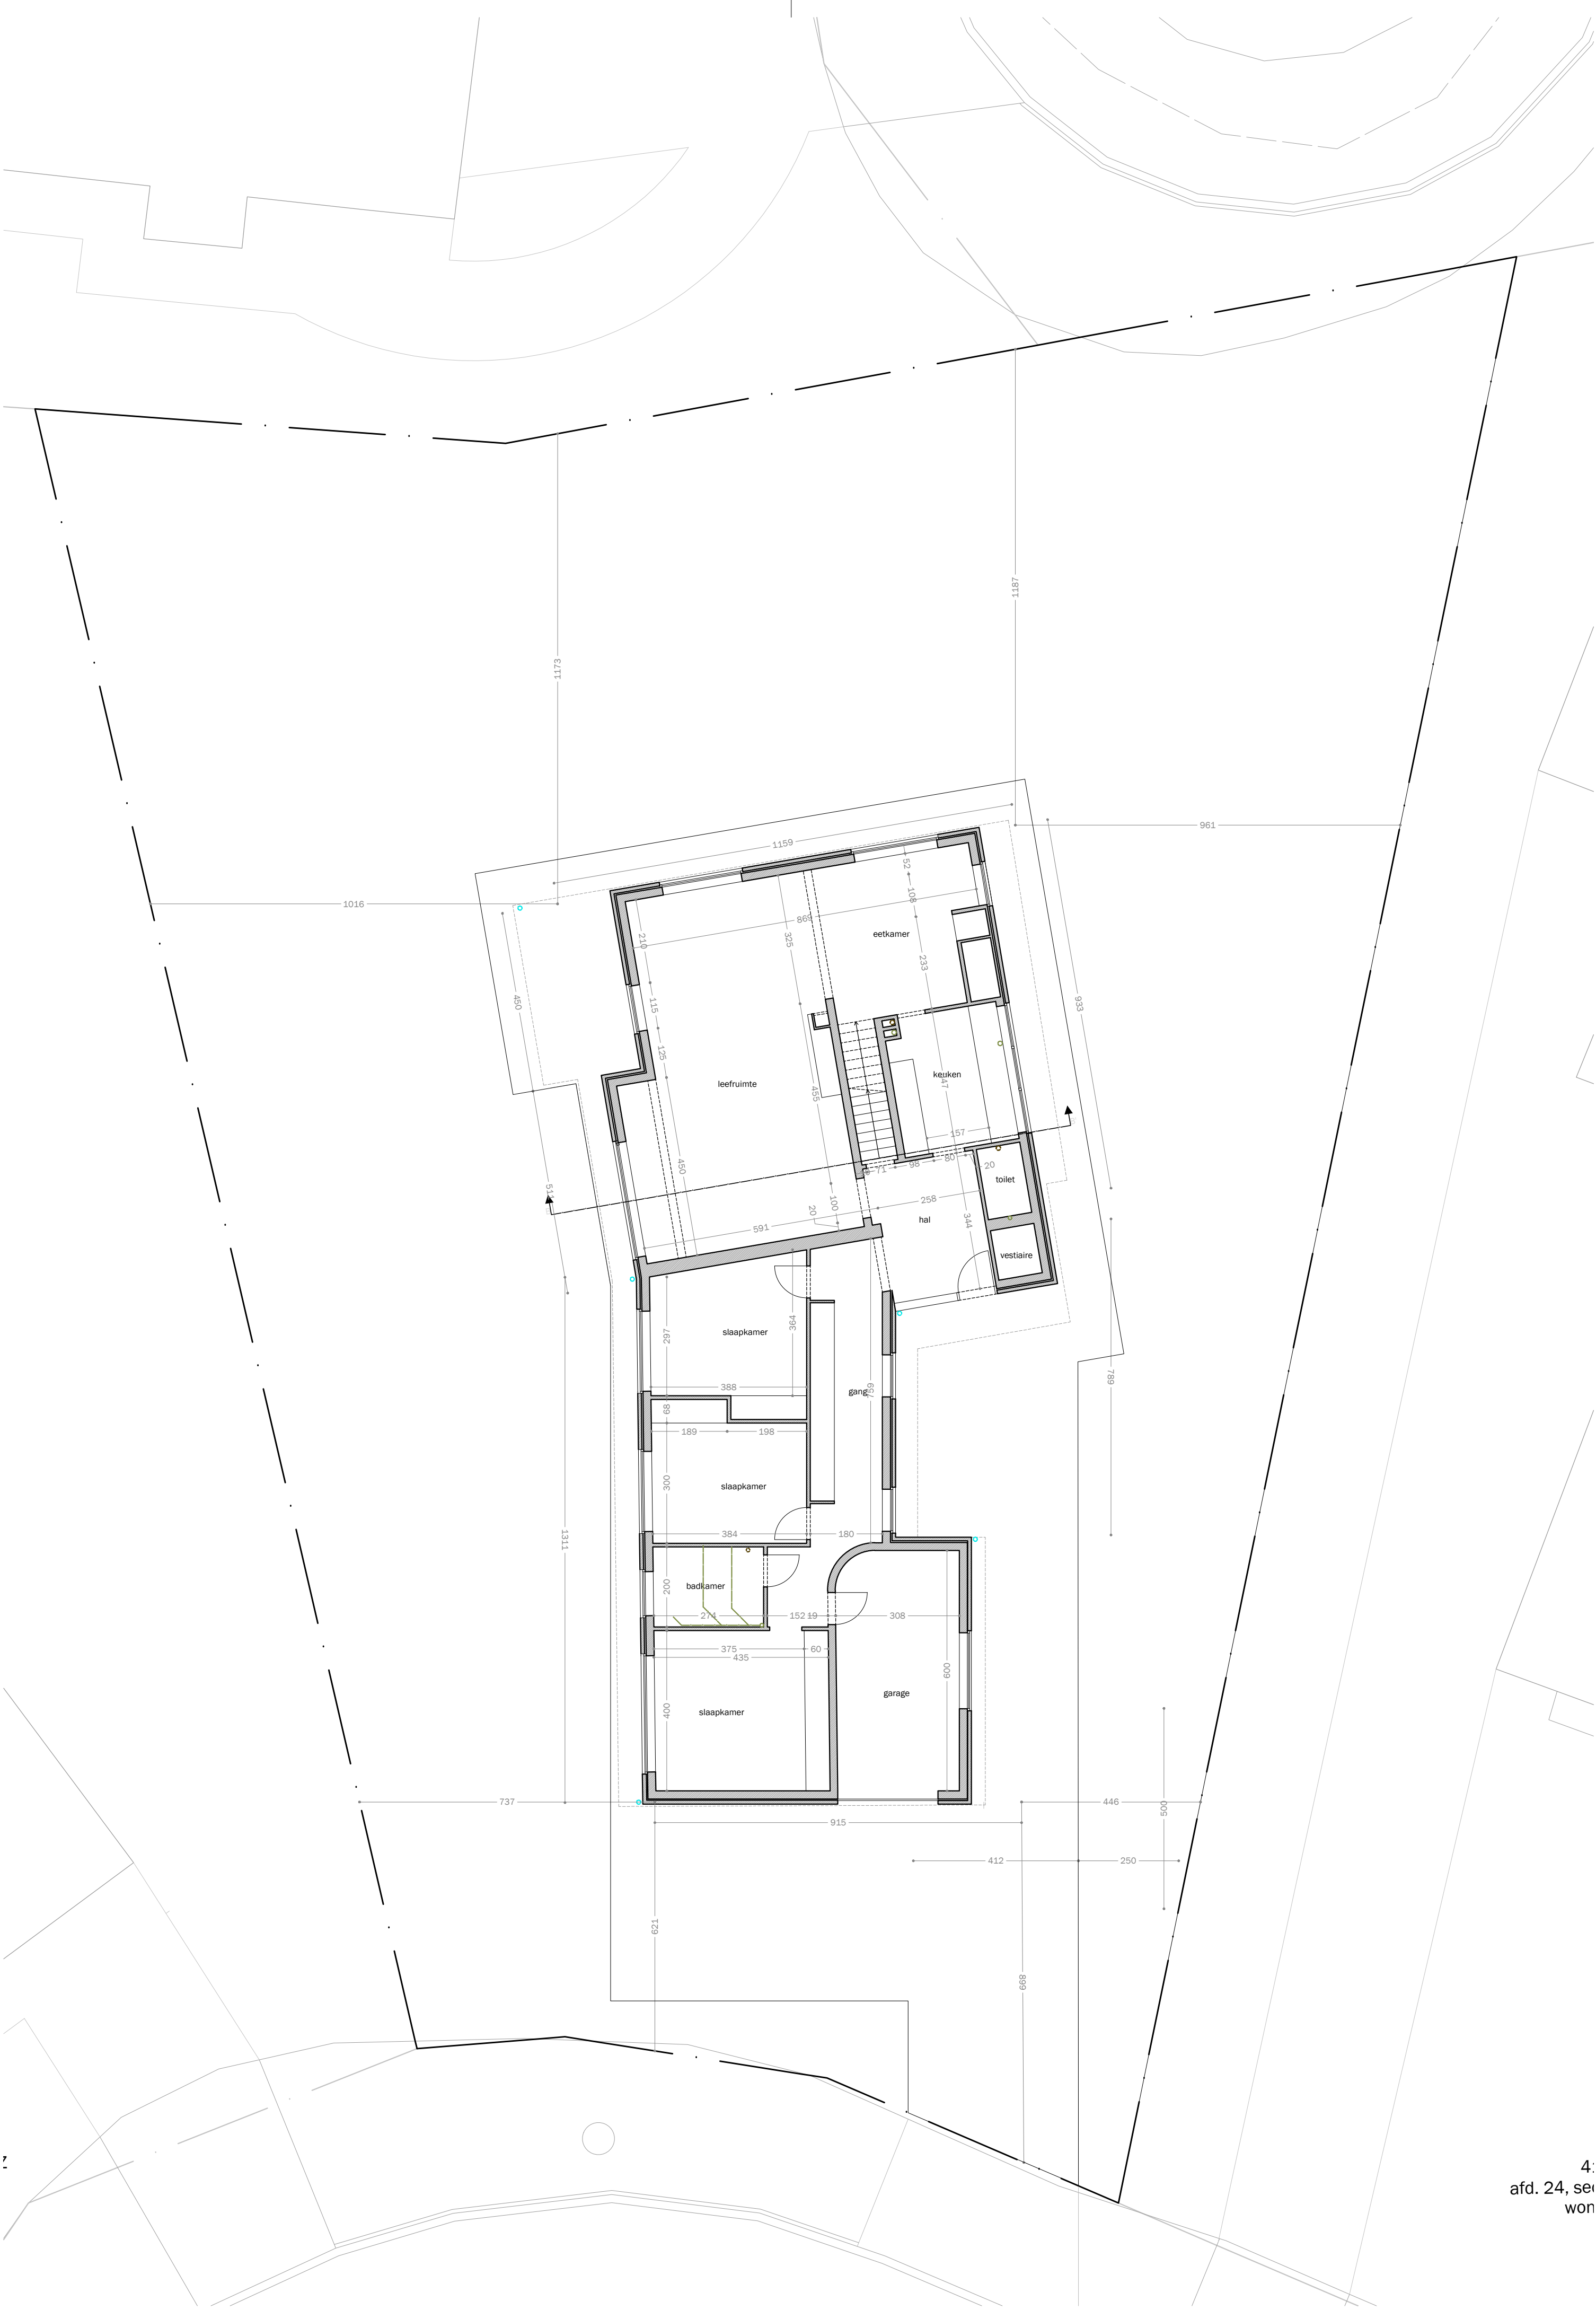

4:
afd. 24, sei
won

382
SPIEGELKRACHT
project
opdracht Eengezinswoning met praktijk
locatie Pleispark 43, 9052 Gent
Afd. 24 / Sec.A / 6L
opdrachtgever **SAVERYS**
VAN DE SANDE
Pleispark 45, 9052 Gent
architect **DELMULLE DELMULLE**
ARCHITECTEN
Kortrijkstraat 28, 9790 Petegem aan de Schelde
info@delmuledelmulle.be +32 55 30 26 70
plannummer **4 - 11**
plantitel **GELIJKVLOERS**
schaal **1:100**
dossier **BOUWAANVRAAG**
VERGUNDE TOESTAND
versie datum wijziging
A 13.03.26 BOUWAANVRAAG
B 14.04.26 BOUWAANVRAAG PIV 2