


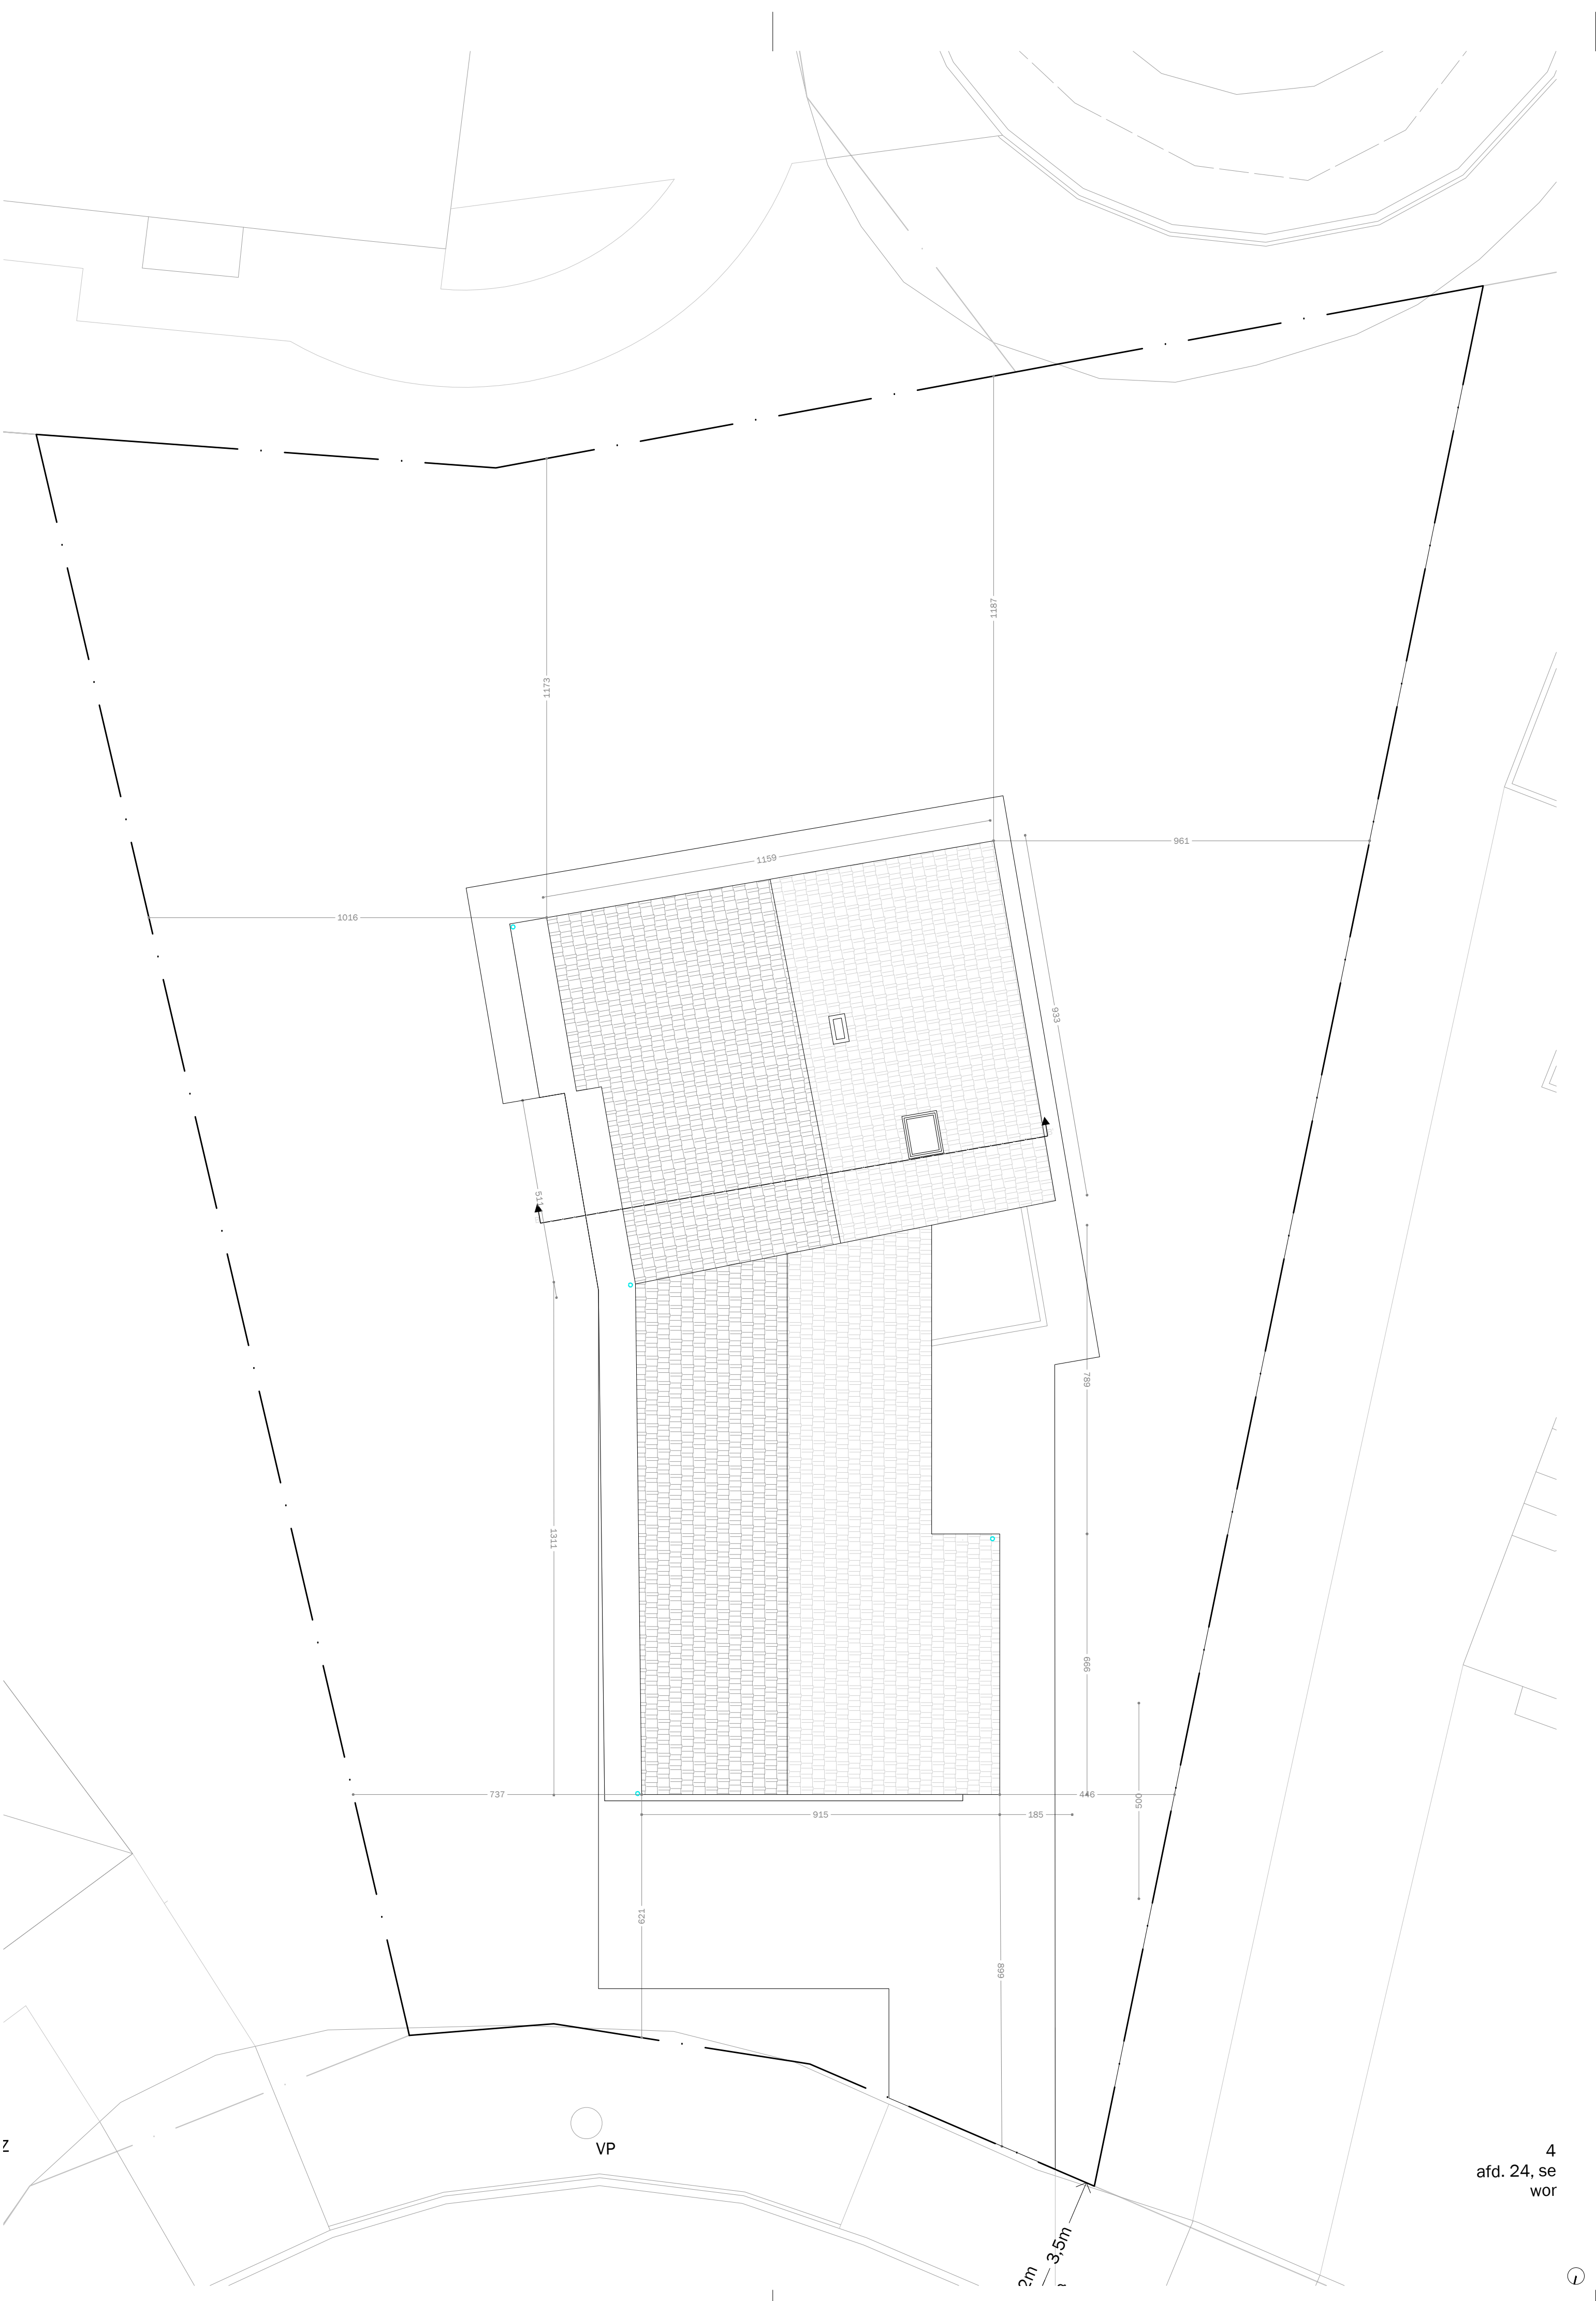

382
SPIEGELKRACHT
project
opdracht Eengezinswoning met praktijk
locatie Pleispark 43, 9052 Gent
Afd. 24 / Sec.A / 6L
opdrachtgever **SAVERYS VAN DE SANDE**
Pleispark 45, 9052 Gent
architect **DELMULLE DELMULLE ARCHITECTEN**
Kortrijkstraat 28, 9790 Petegem aan de Schelde
info@delmuledelmulle.be +32 55 30 26 70
plannummer **6 - 11**
plantitel **DAKENPLAN**
schaal **1:100**
dossier **BOUWAANVRAAG**
VERGUNDE TOESTAND

versie	datum	wijziging
A	13.03.26	BOUWAANVRAAG
B	14.04.26	BOUWAANVRAAG PIV 2

4
afd. 24, se
wor