


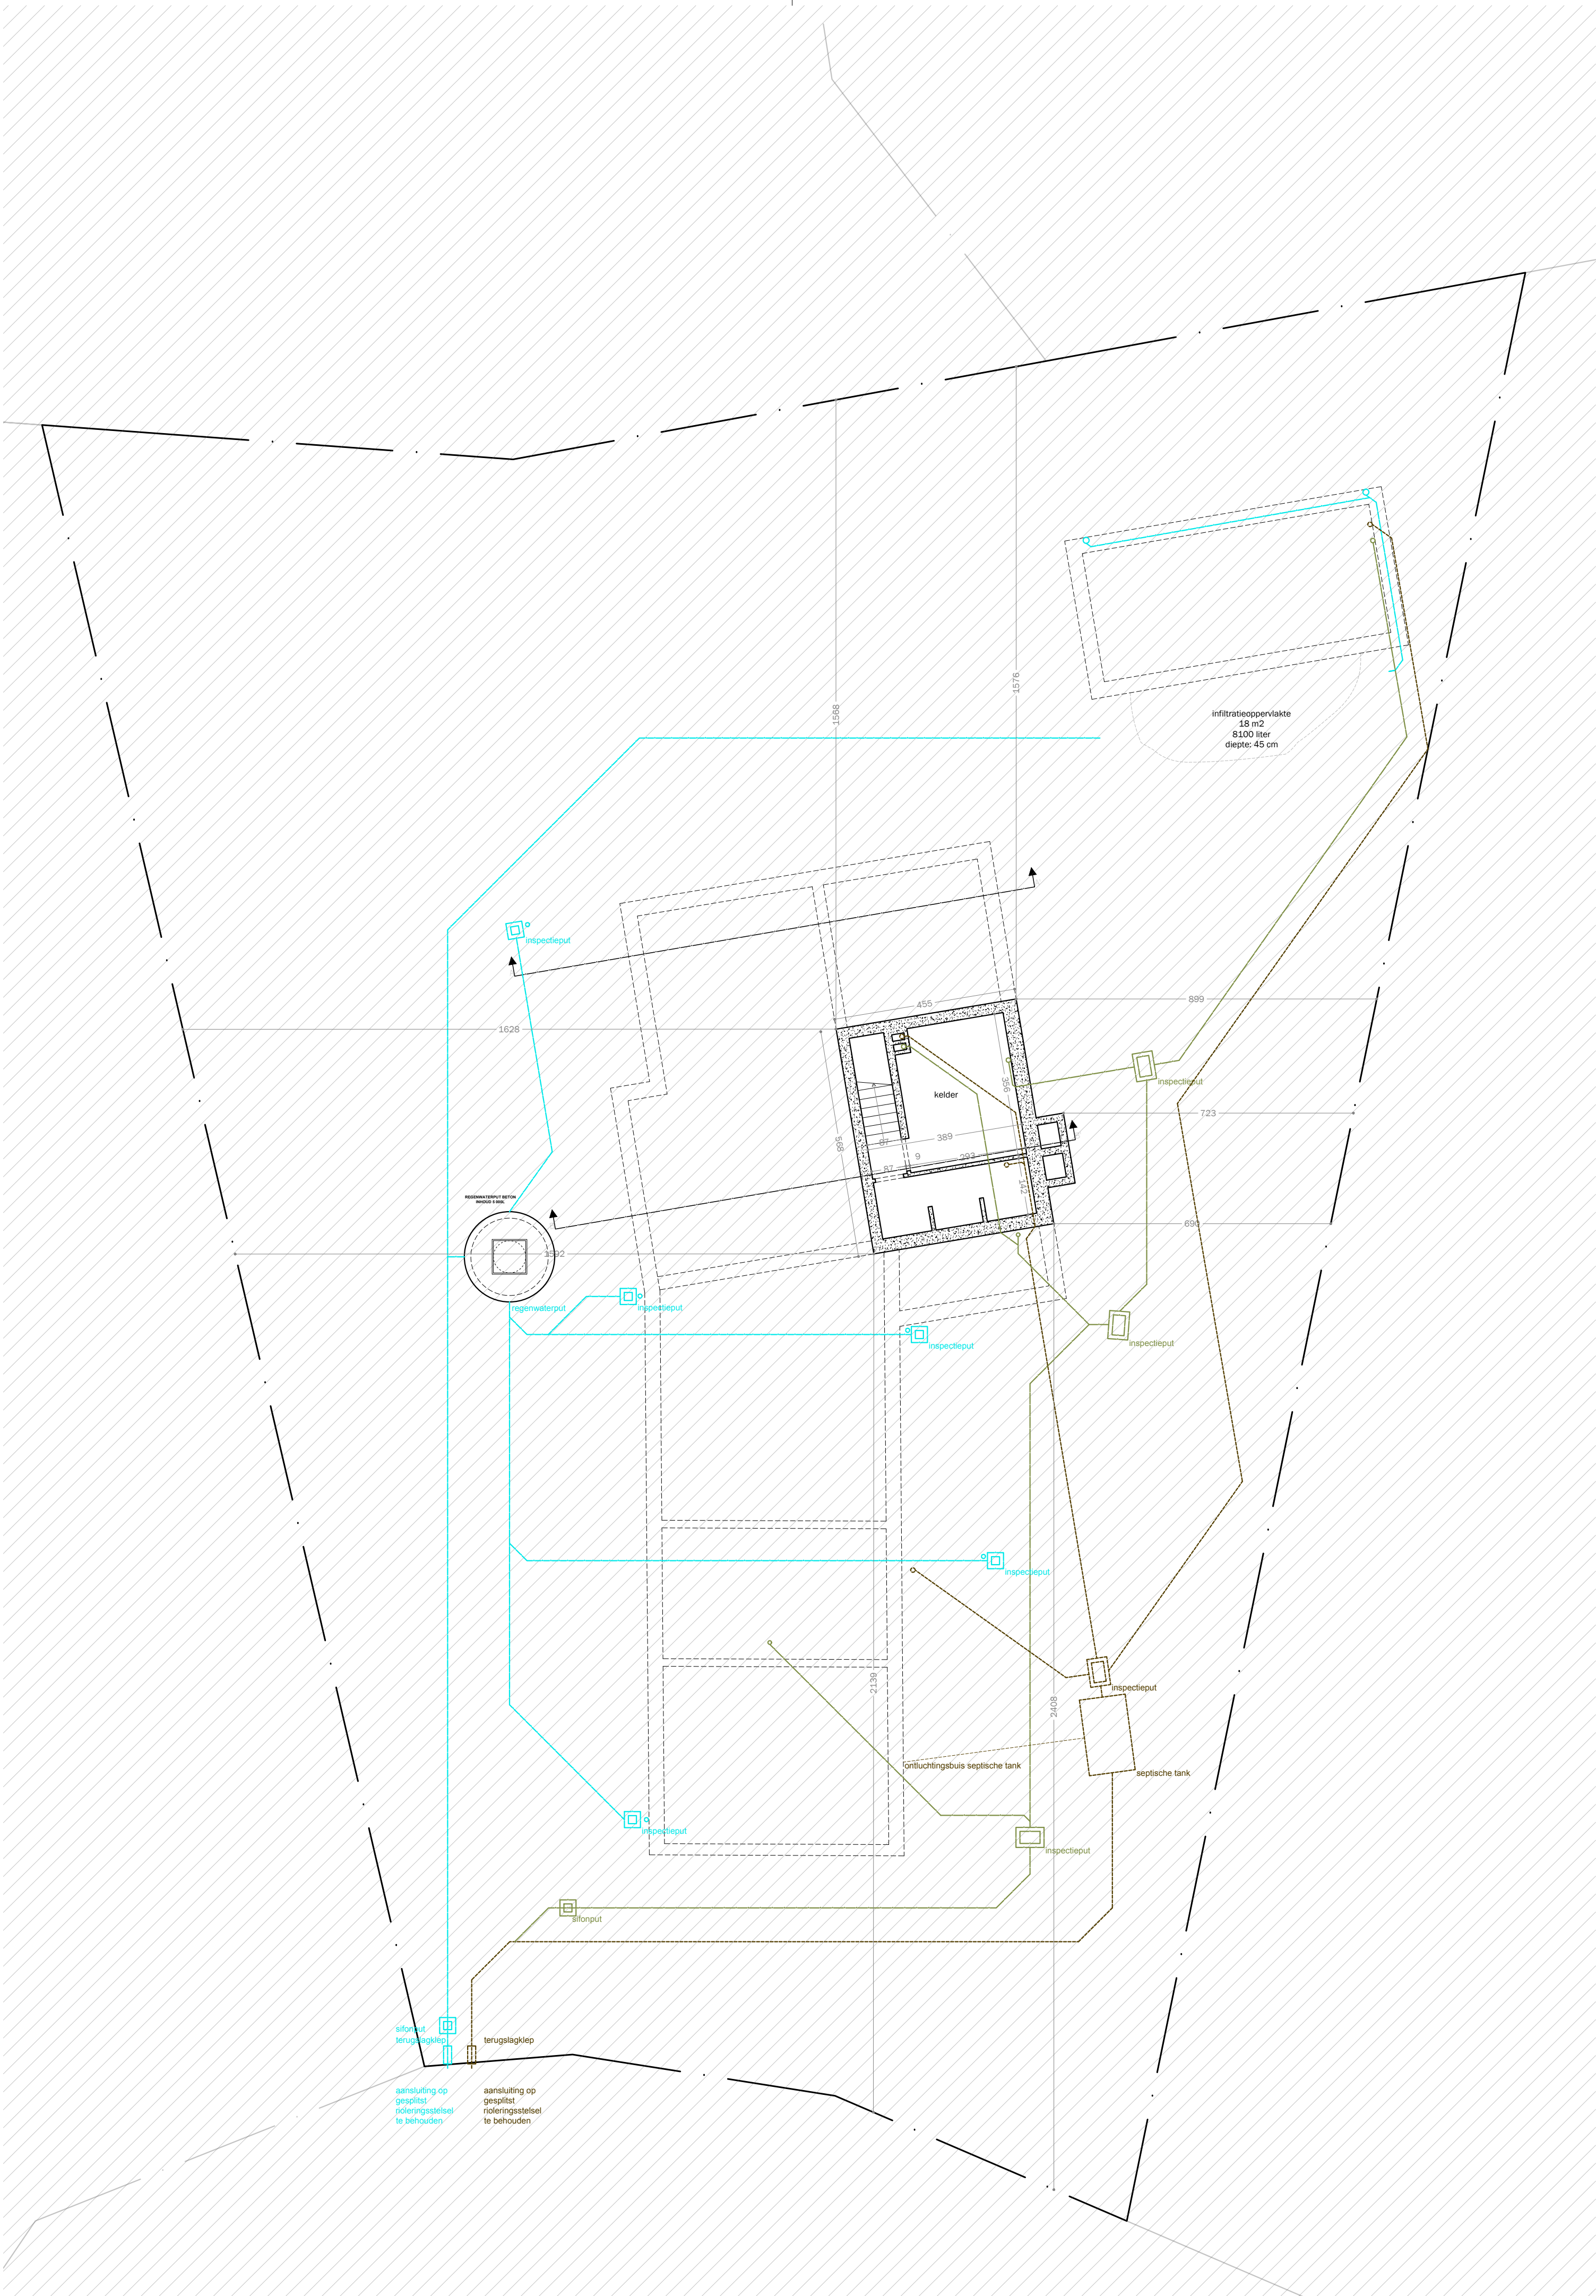

382

project

SPIEGELKRACHT

opdracht

Eengezinswoning met praktijk

locatie

Pleispark 43, 9052 Gent
Afd. 24 / Sec.A / 6L

opdrachtgever

**SAVERYS
VAN DE SANDE**
Pleispark 45, 9052 Gent

architect

**DELMULLE DELMULLE
ARCHITECTEN**
Kortrijkstraat 28, 9790 Petegem aan de Schelde
info@delmulledelmulle.be +32 55 30 26 70

plannummer

3 - 11

plantitel

RIOLERINGSPLAN

schaal

1:100

dossier

BOUWAANVRAAG
BESTAANDE TOESTAND

versie

A

datum

13.03.26

wijziging

BOUWAANVRAAG