


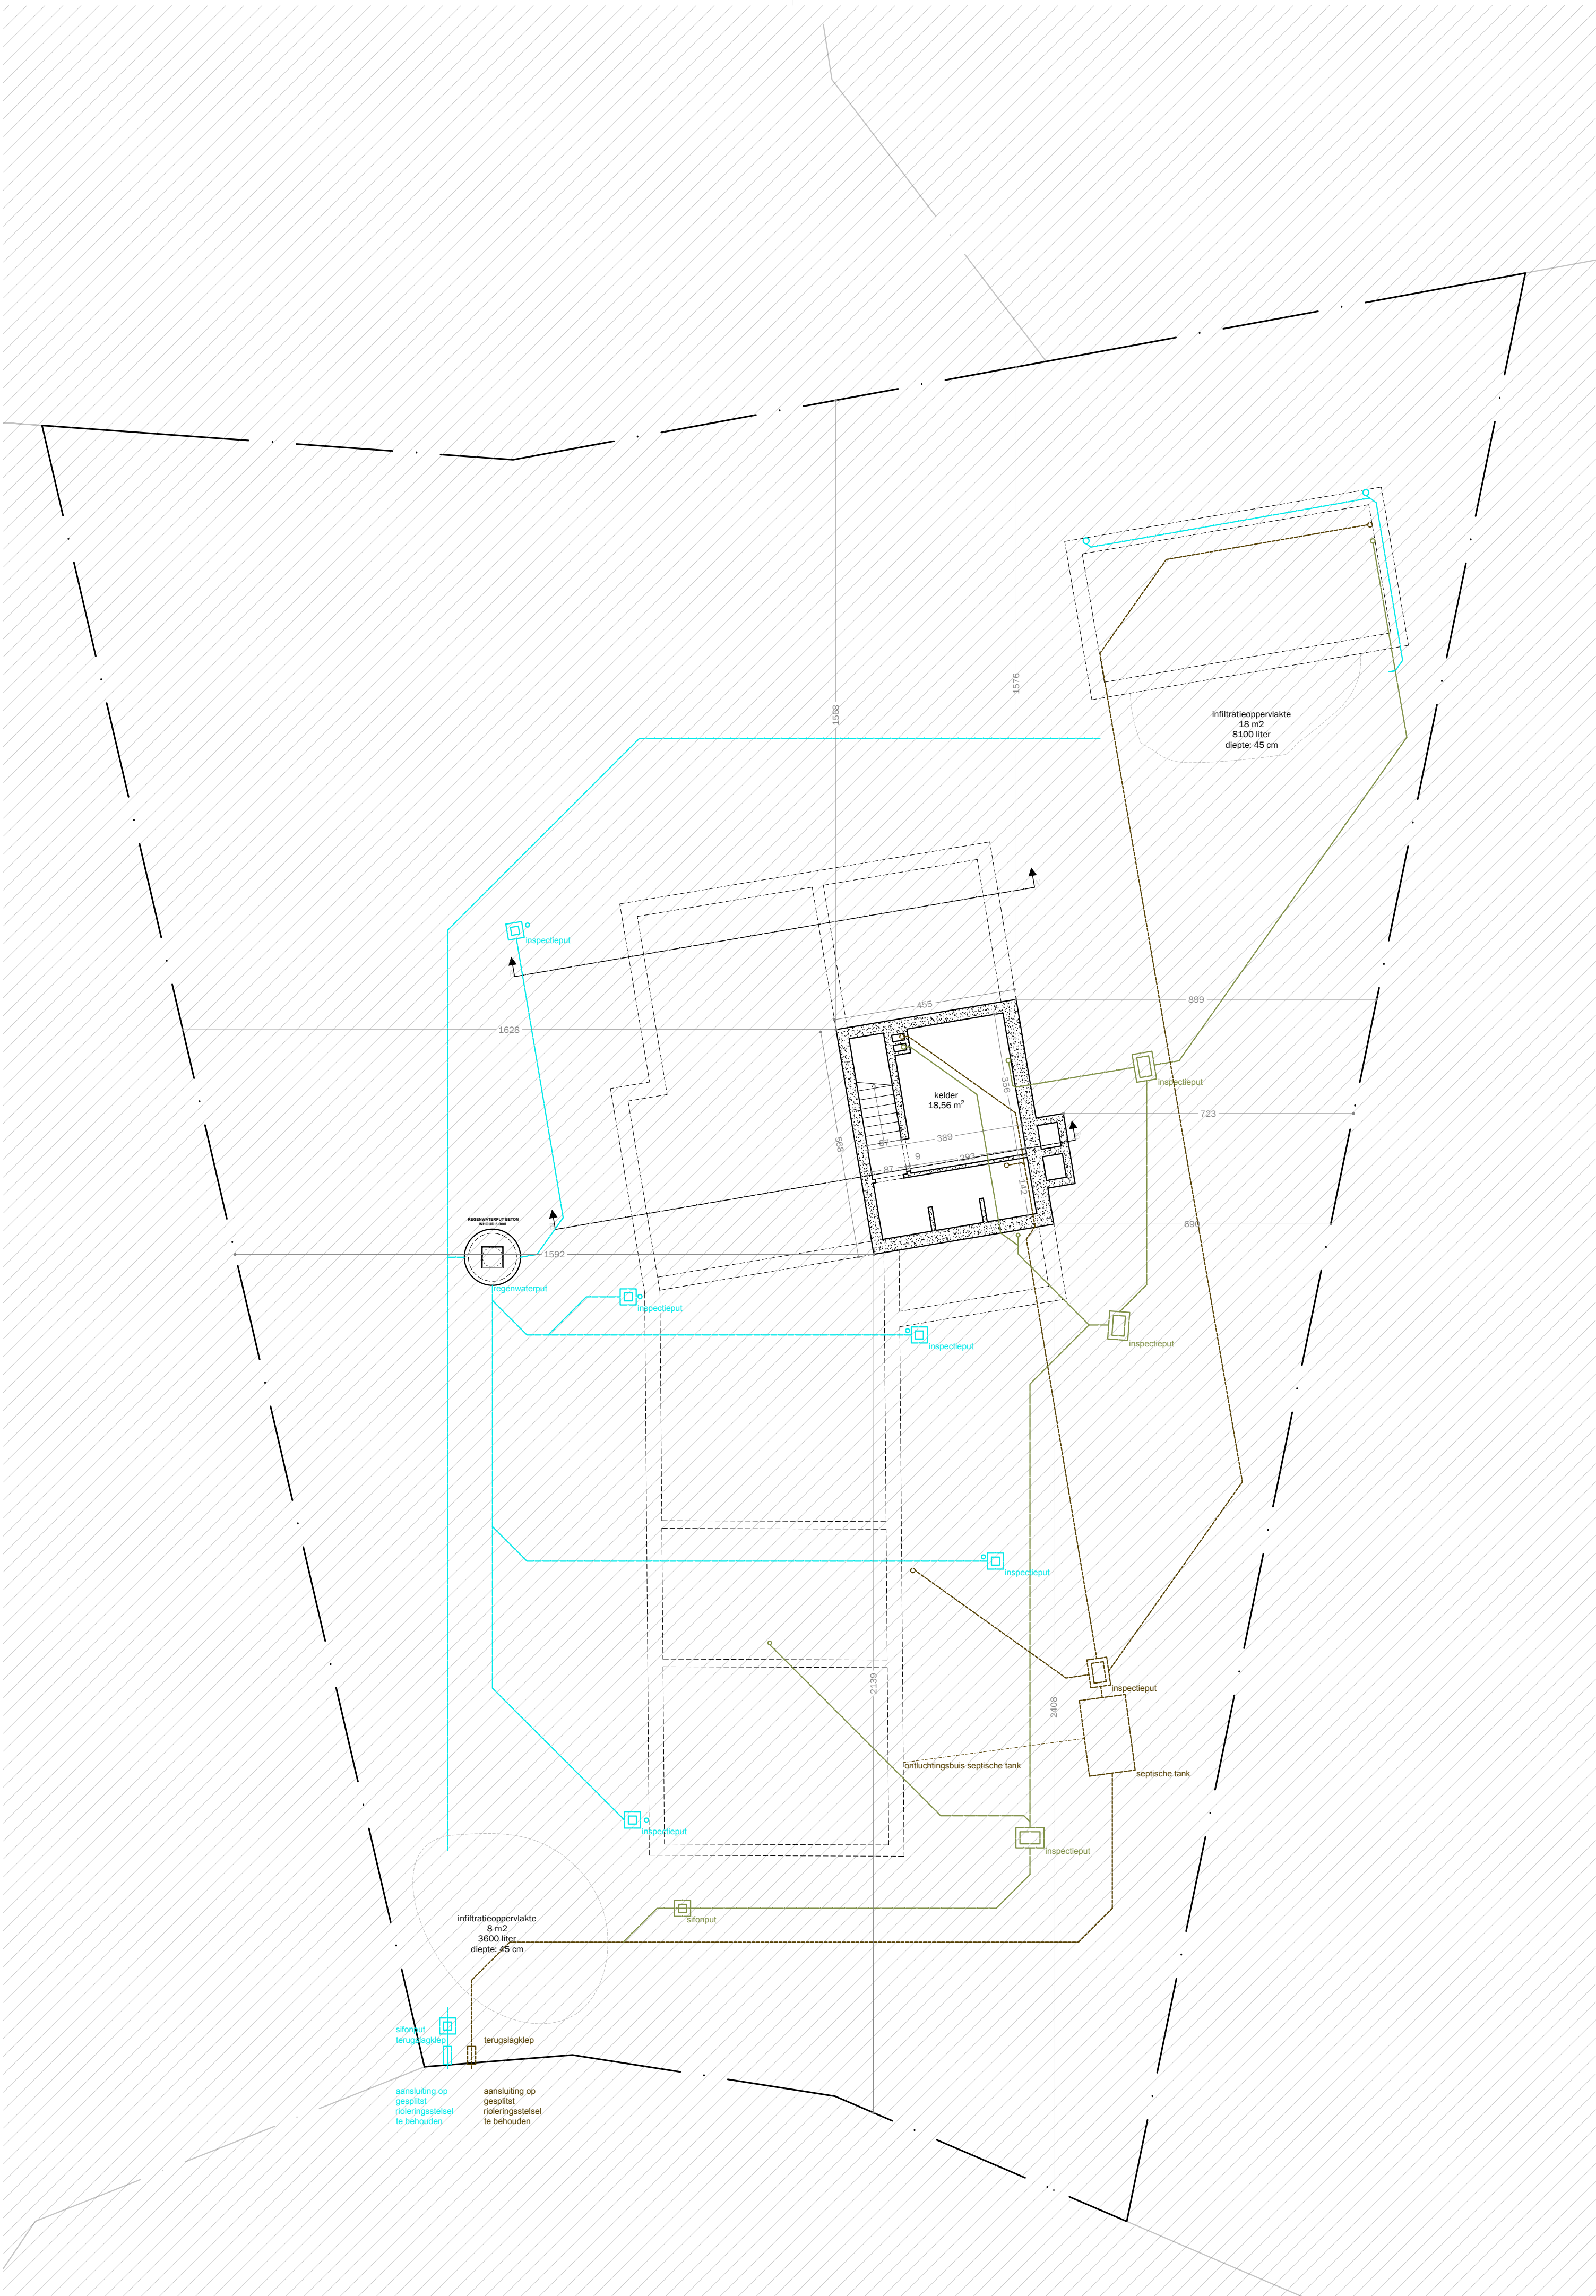

382
SPIEGELKRACHT
project
opdracht Eengezinswoning met praktijk
locatie Pleispark 43, 9052 Gent
Afd. 24 / Sec.A / 6L
opdrachtgever **SAVERYS VAN DE SANDE**
Pleispark 45, 9052 Gent
architect **DELMULLE DELMULLE ARCHITECTEN**
Kortrijkstraat 28, 9790 Petegem aan de Schelde
info@delmuledelmulle.be +32 55 30 26 70
plannummer **3 - 11**
plantitel **RIOLERINGSPLAN**
schaal **1:100**
dossier **BOUWAANVRAAG**
GEPLANE TOESTAND

versie datum wijziging
A 13.03.26 BOUWAANVRAAG