


ZIE BIJZONDERE
VOORWAARDE(N)

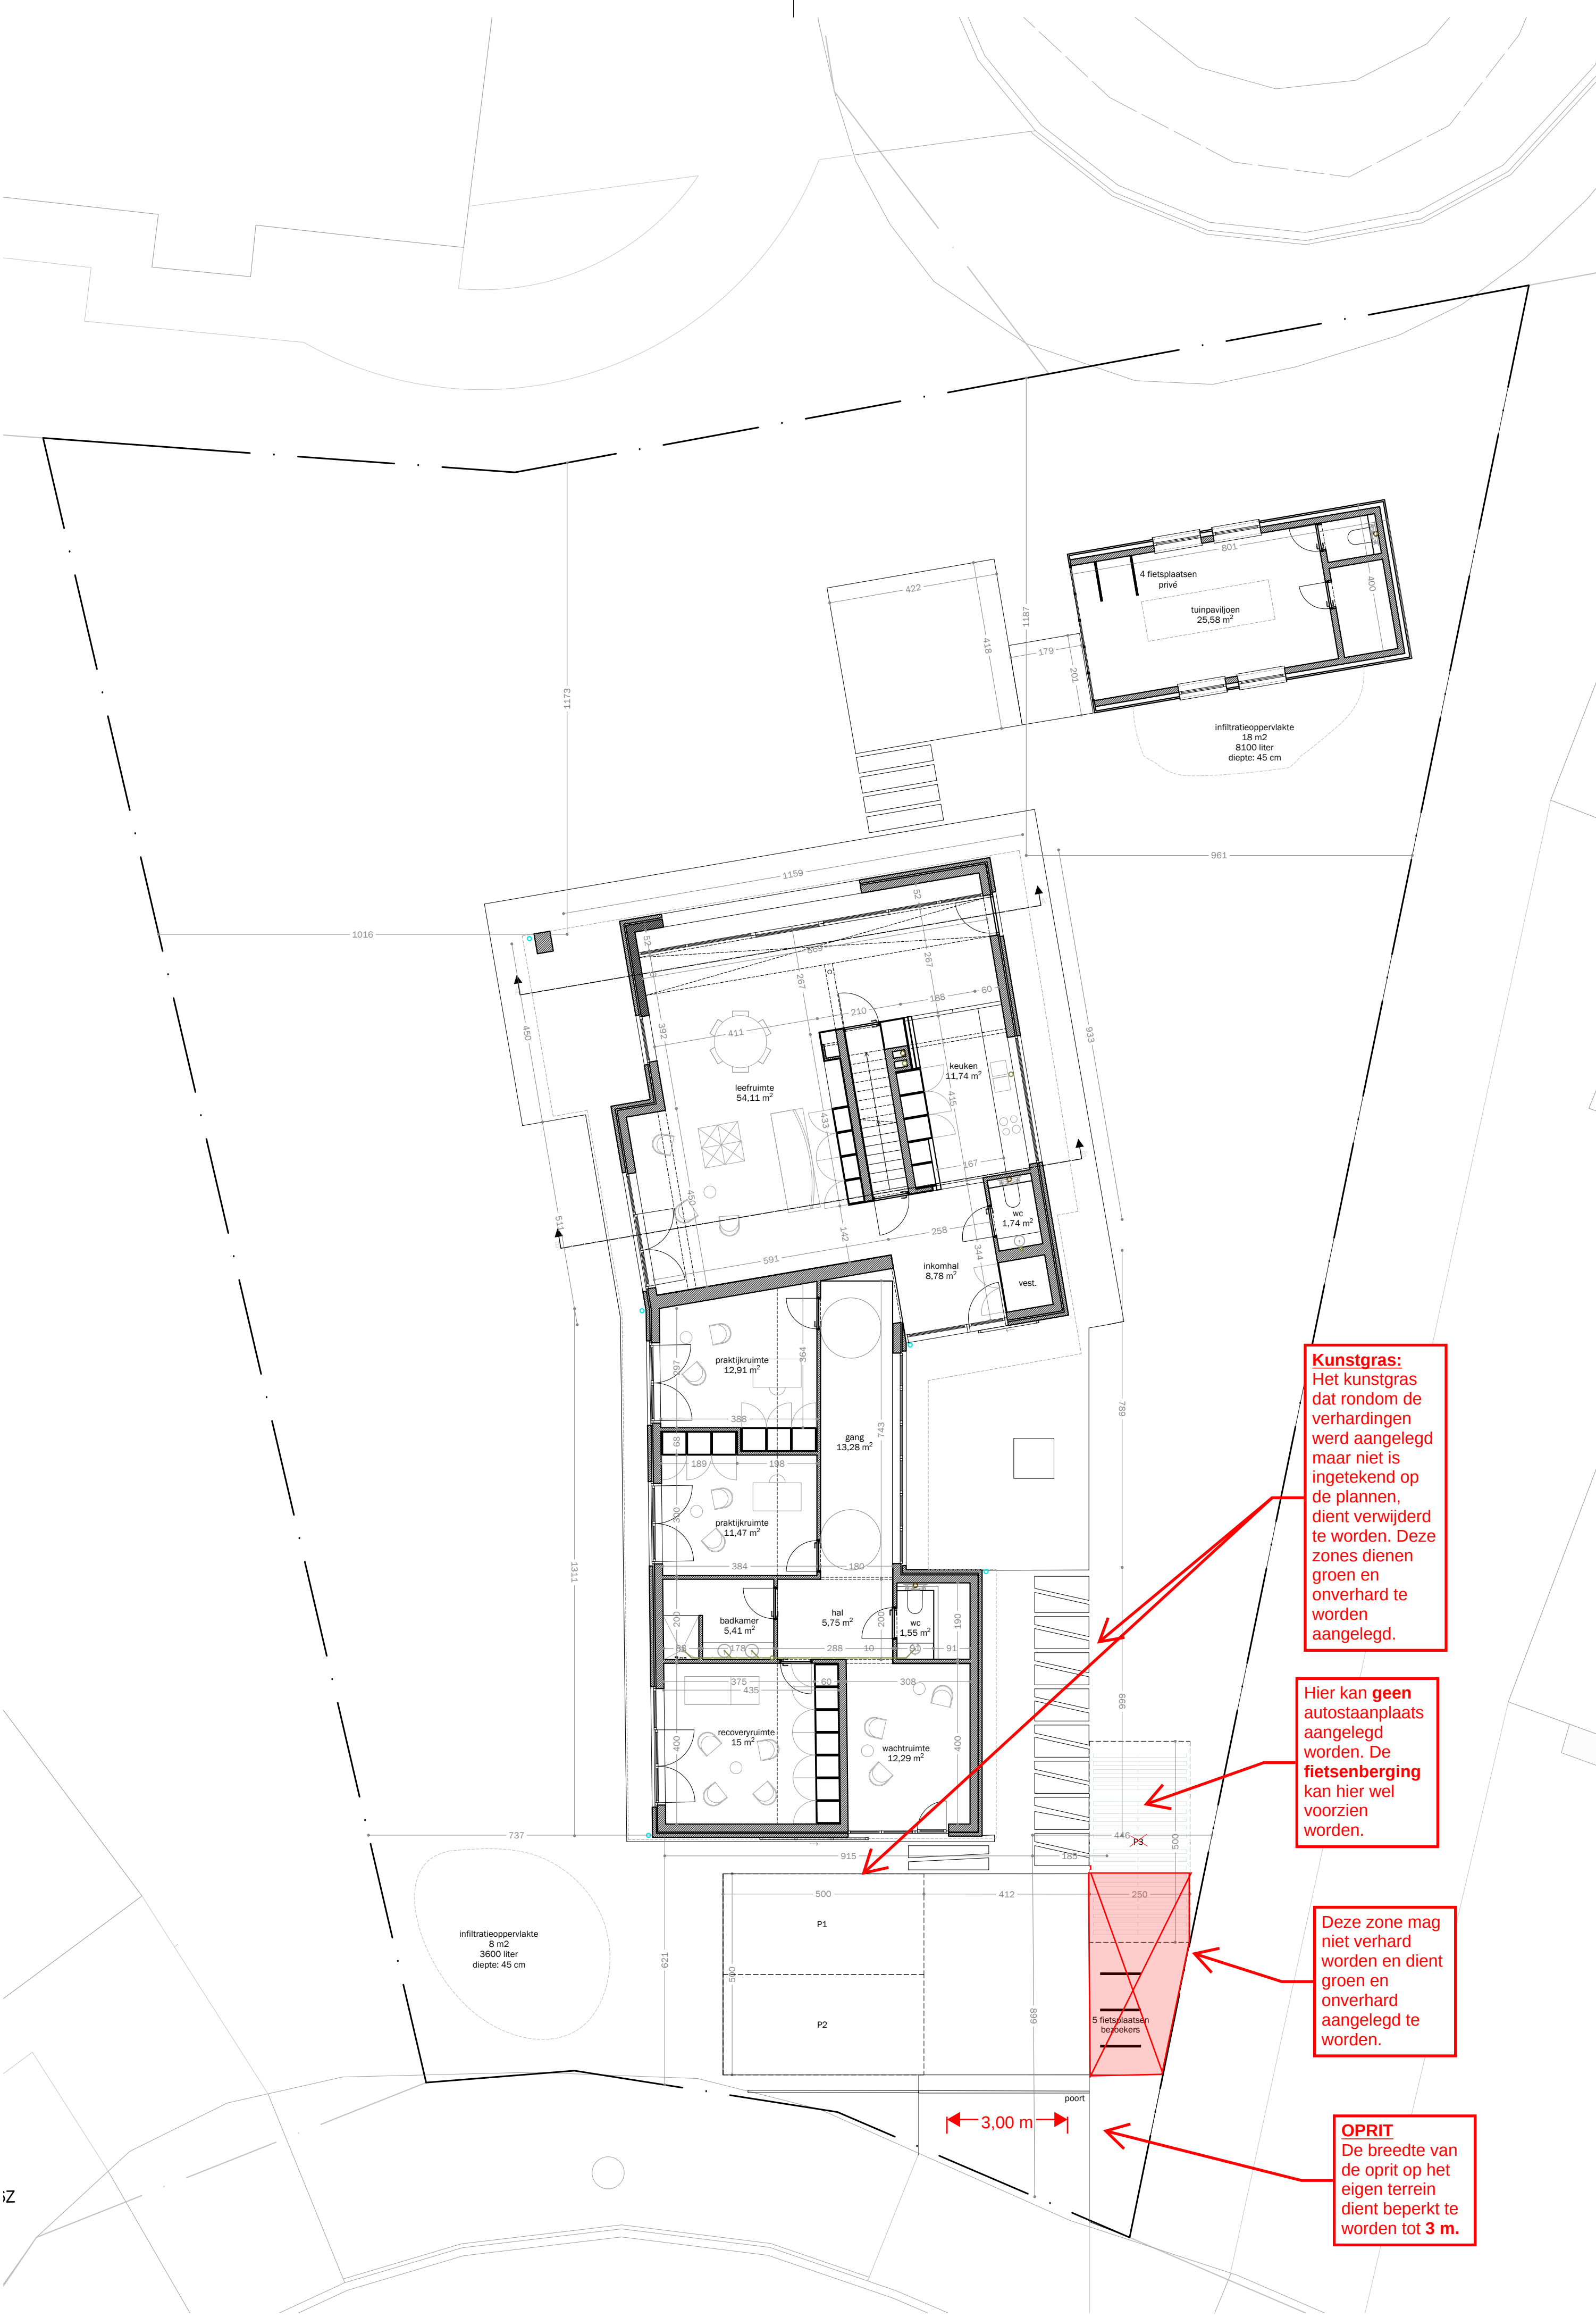

382
project **SPIEGELKRACHT**
opdracht Eengezinswoning met praktijk
locatie Pleispark 43, 9052 Gent
Afd. 24 / Sec.A / 6L

opdrachtgever **SAVERYS
VAN DE SANDE**
Pleispark 45, 9052 Gent

architect **DELMULLE DELMULLE
ARCHITECTEN**
Kortrijkstraat 28, 9790 Petegem aan de Schelde
info@delmuledelmulle.be +32 55 30 26 70

plannummer **4 - 11**
plantitel **GELIJKVLOERS**
schaal **1:100**
dossier **BOUWAANVRAAG
GEPLANDE TOESTAND**

versie datum wijziging
A 13.03.26 **BOUWAANVRAAG**