


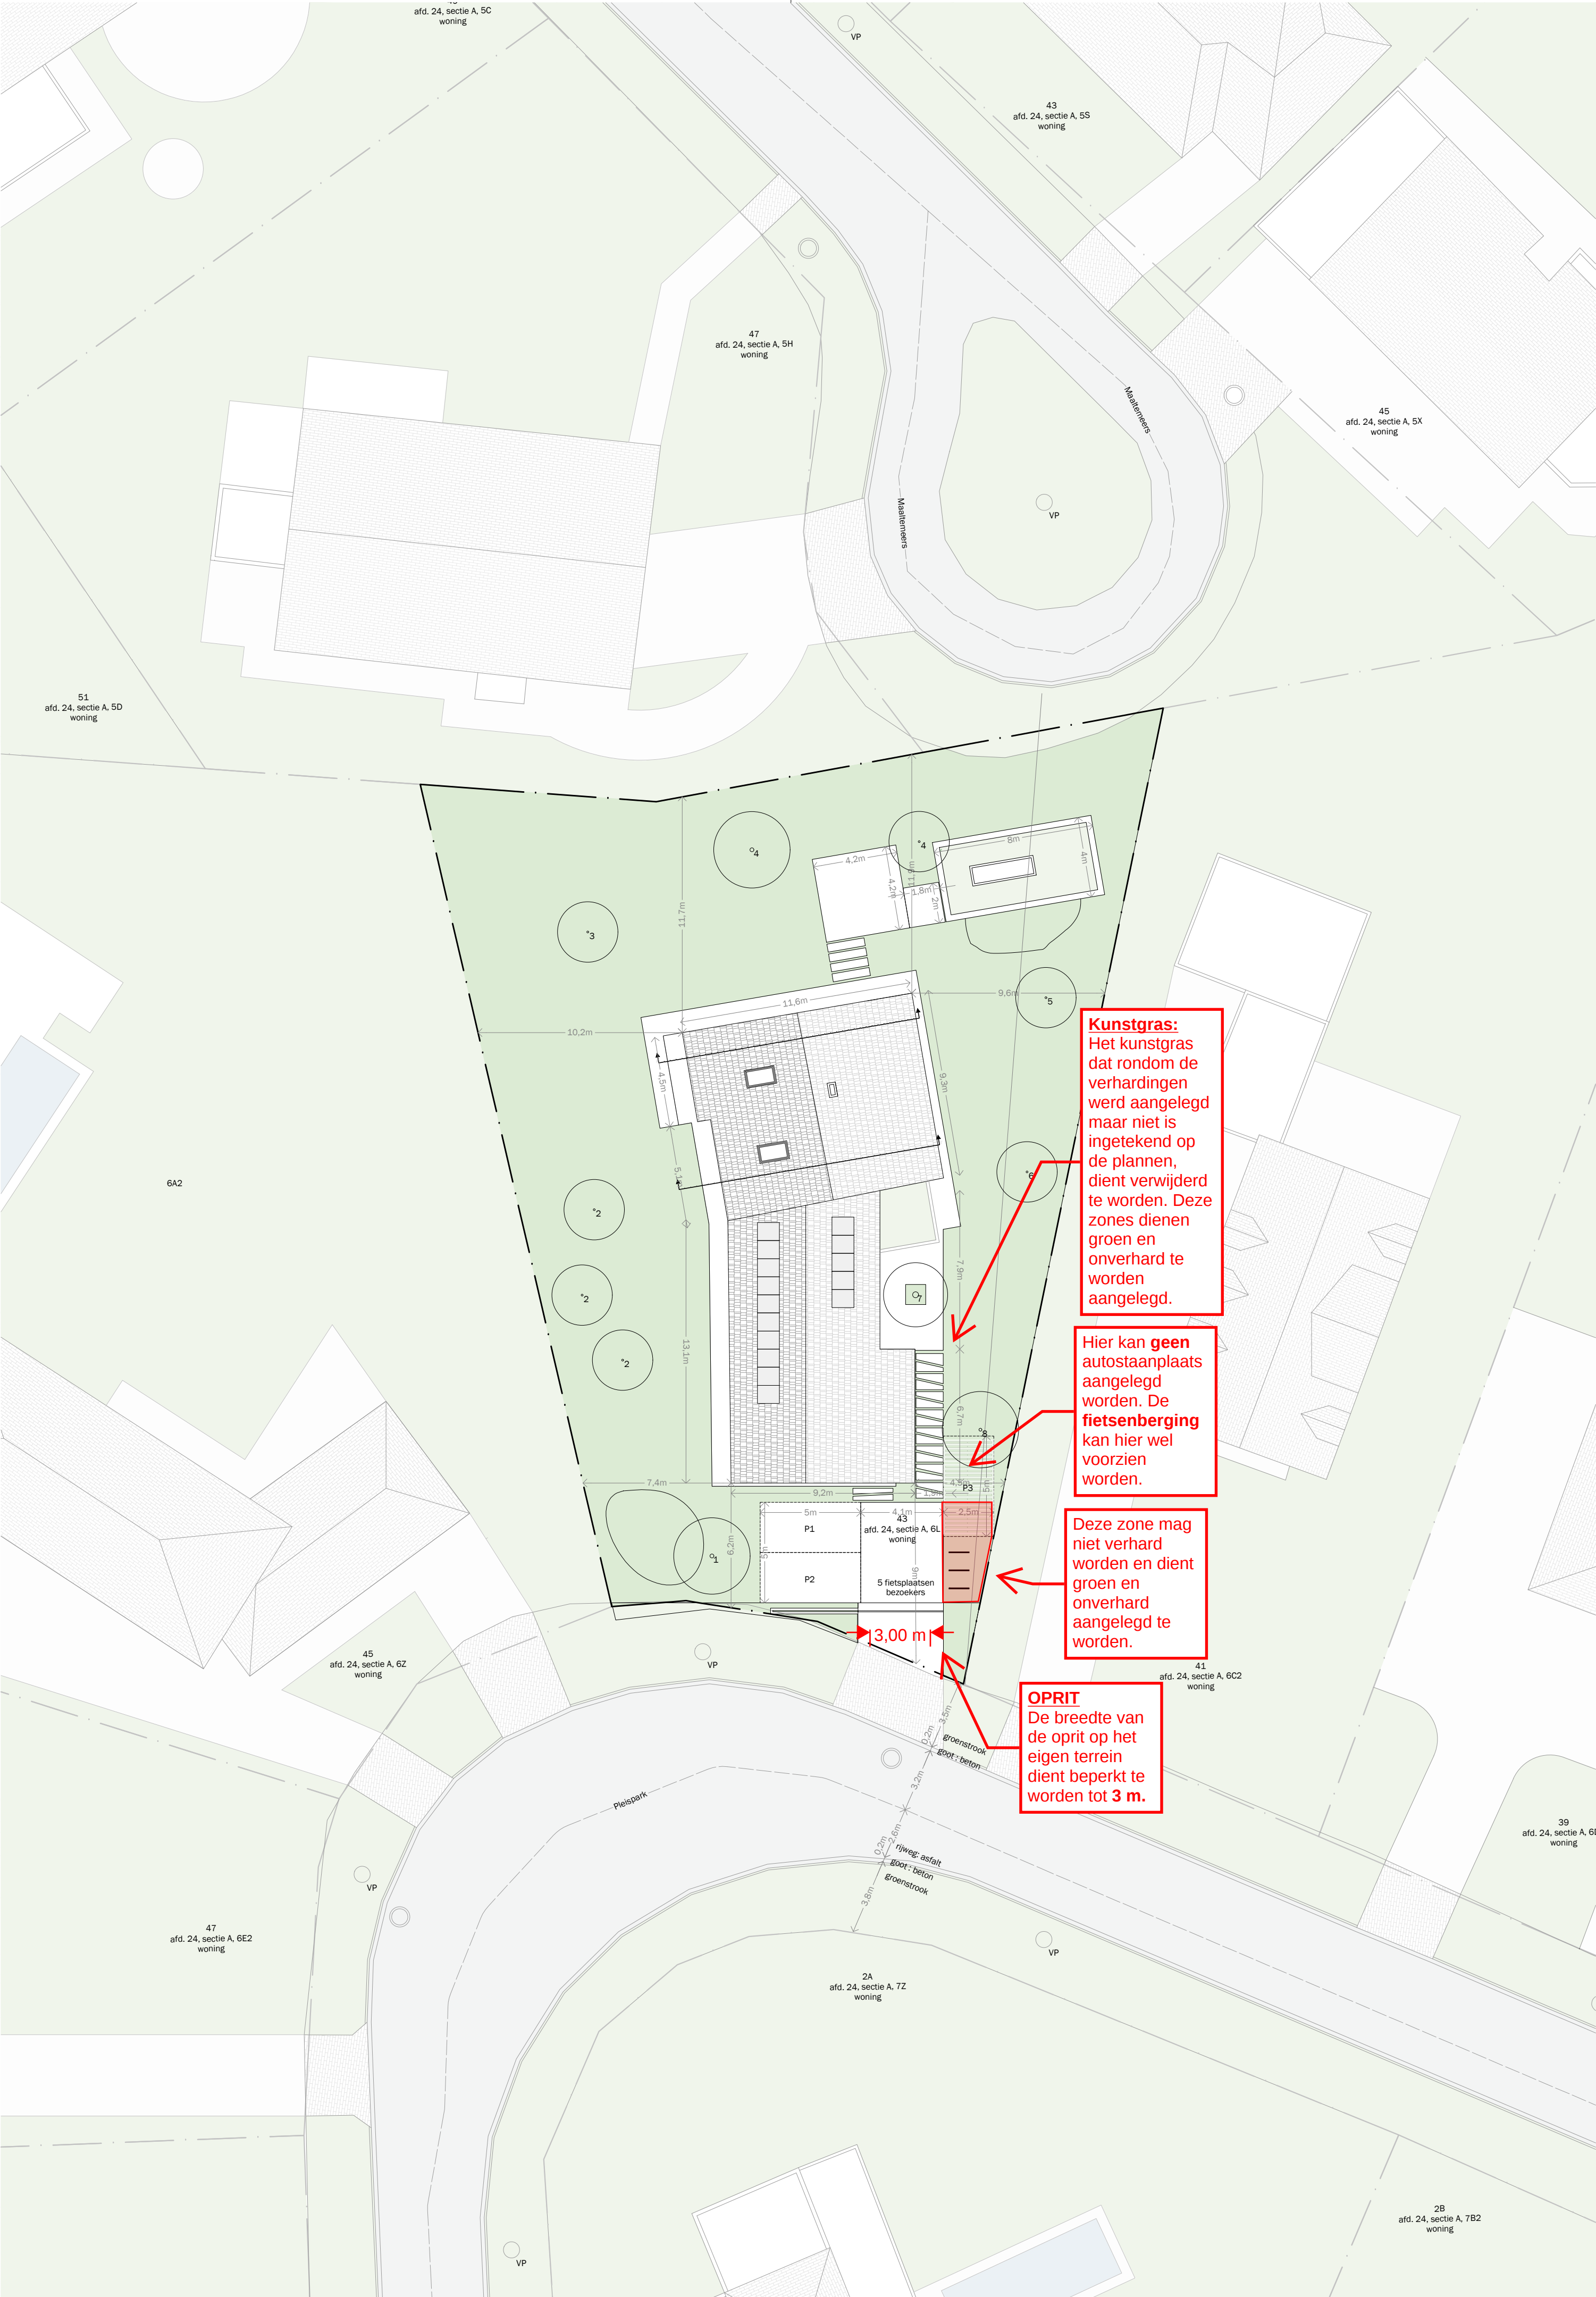

ZIE BIJZONDERE
VOORWAARDE(N)

382
project **SPIEGELKRACHT**
opdracht Eengezinswoning met praktijk
locatie Pleispark 43, 9052 Gent
Afd. 24 / Sec.A / 6L
opdrachtgever **SAVERYS
VAN DE SANDE**
Pleispark 45, 9052 Gent
architect **DELMULLE DELMULLE
ARCHITECTEN**
Kortrijkstraat 28, 9790 Petegem aan de Schelde
info@delmuledelmulle.be +32 55 30 26 70
plannummer **1 - 11**
plantitel **INPLANTINGSPLAN**
schaal **1:200**
dossier **BOUWAANVRAAG
GEPLANDE TOESTAND**

versie	datum	wijziging
A	13.03.26	BOUWAANVRAAG
B	14.04.26	BOUWAANVRAAG PIV 2