


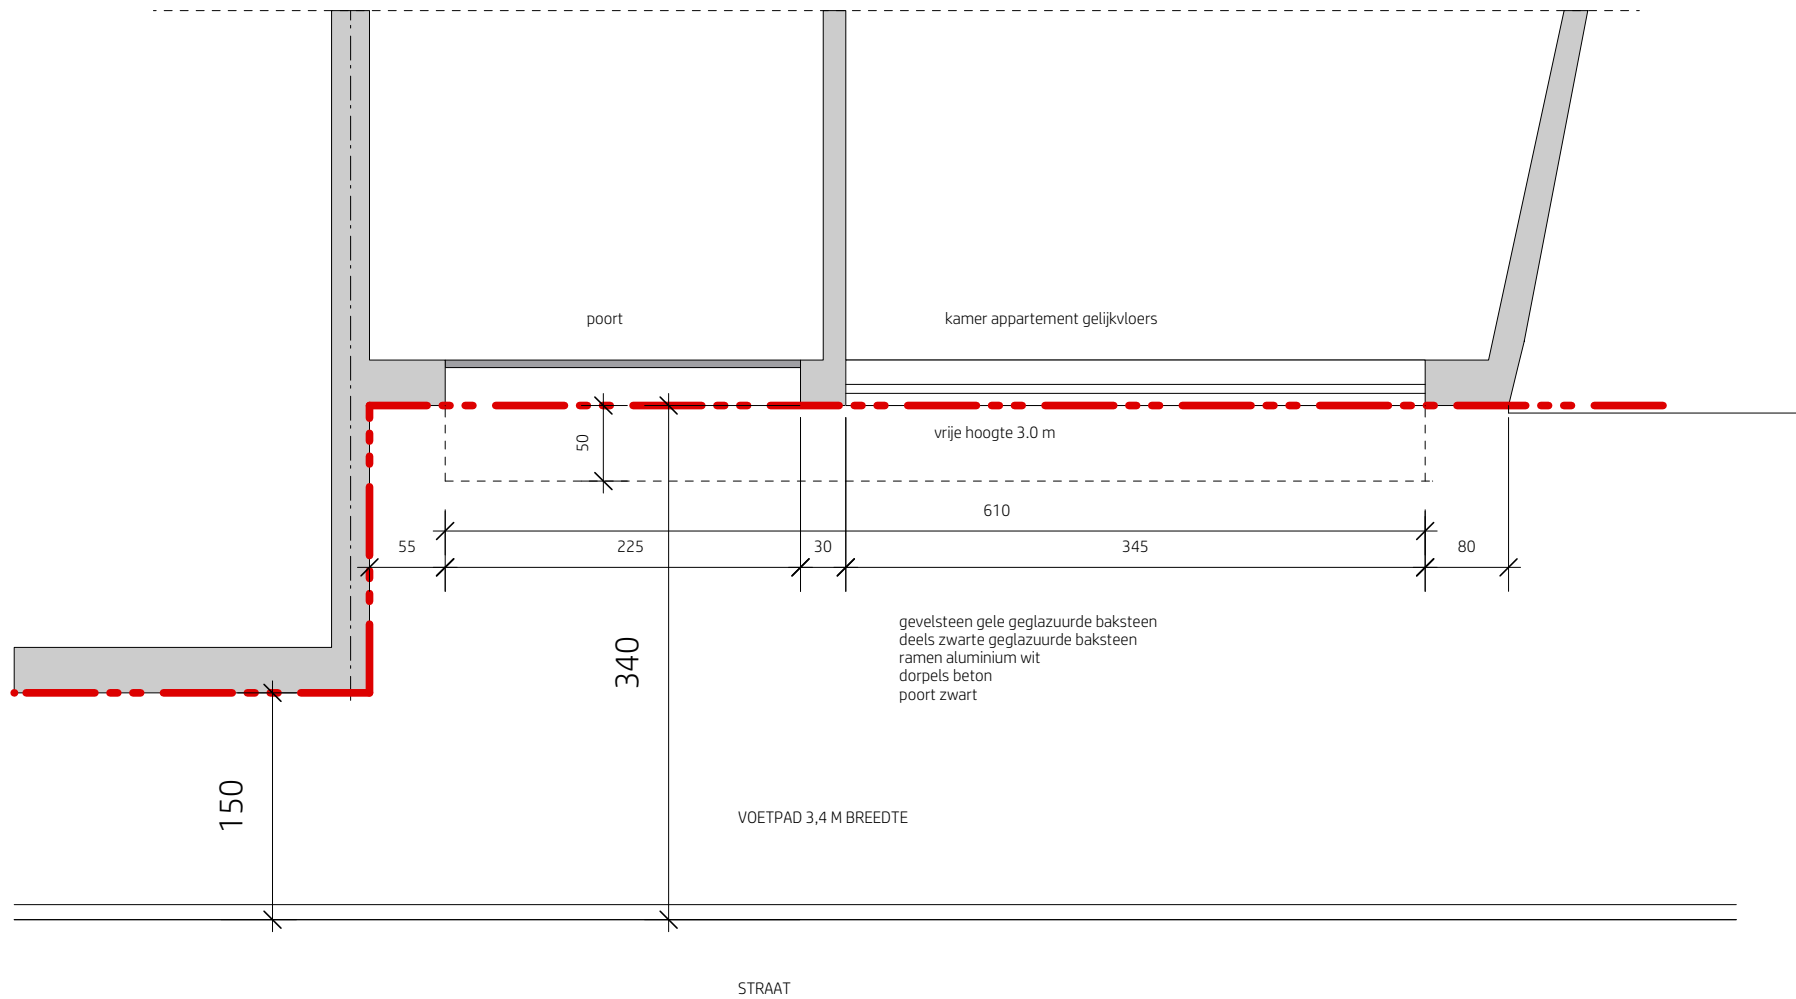

PLAN _BESTAANDE TOESTAND
1/100