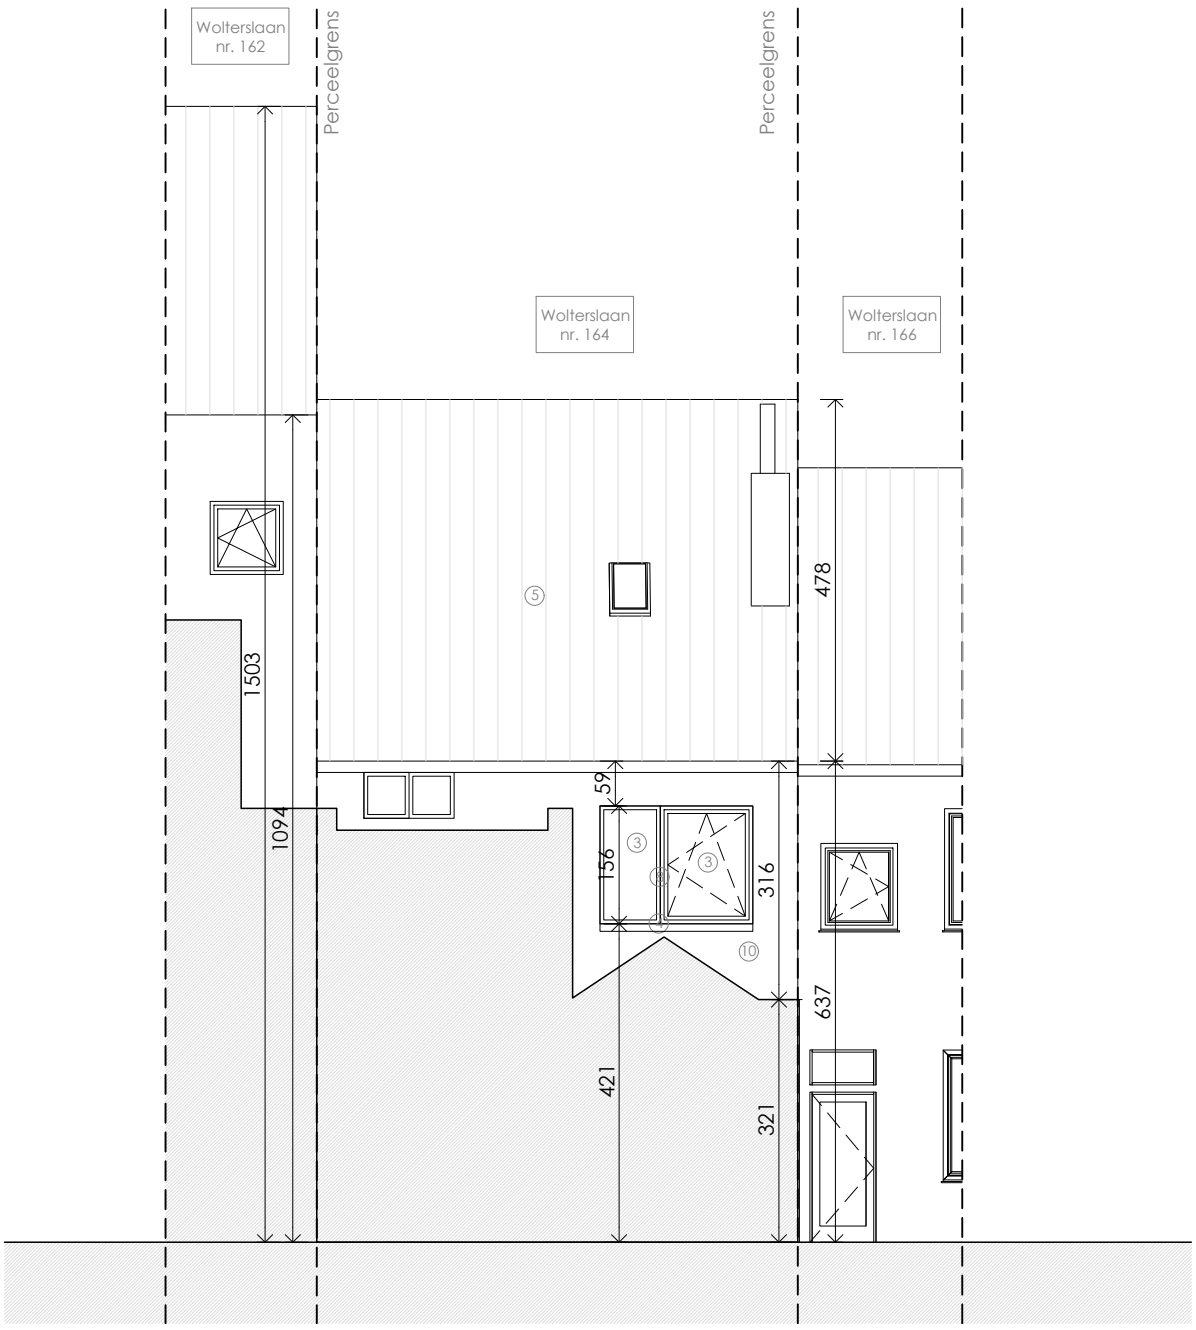

BA_regularisatie eengezinswoning_G_B_02_Achtergevel Wolterslaan bestaande toestand

dossier. : Regularisatie eengezinswoning. Wolterslaan 164. Gent

plan : Achtergevel Wolterslaan bestaande toestand

schaal : 1/100