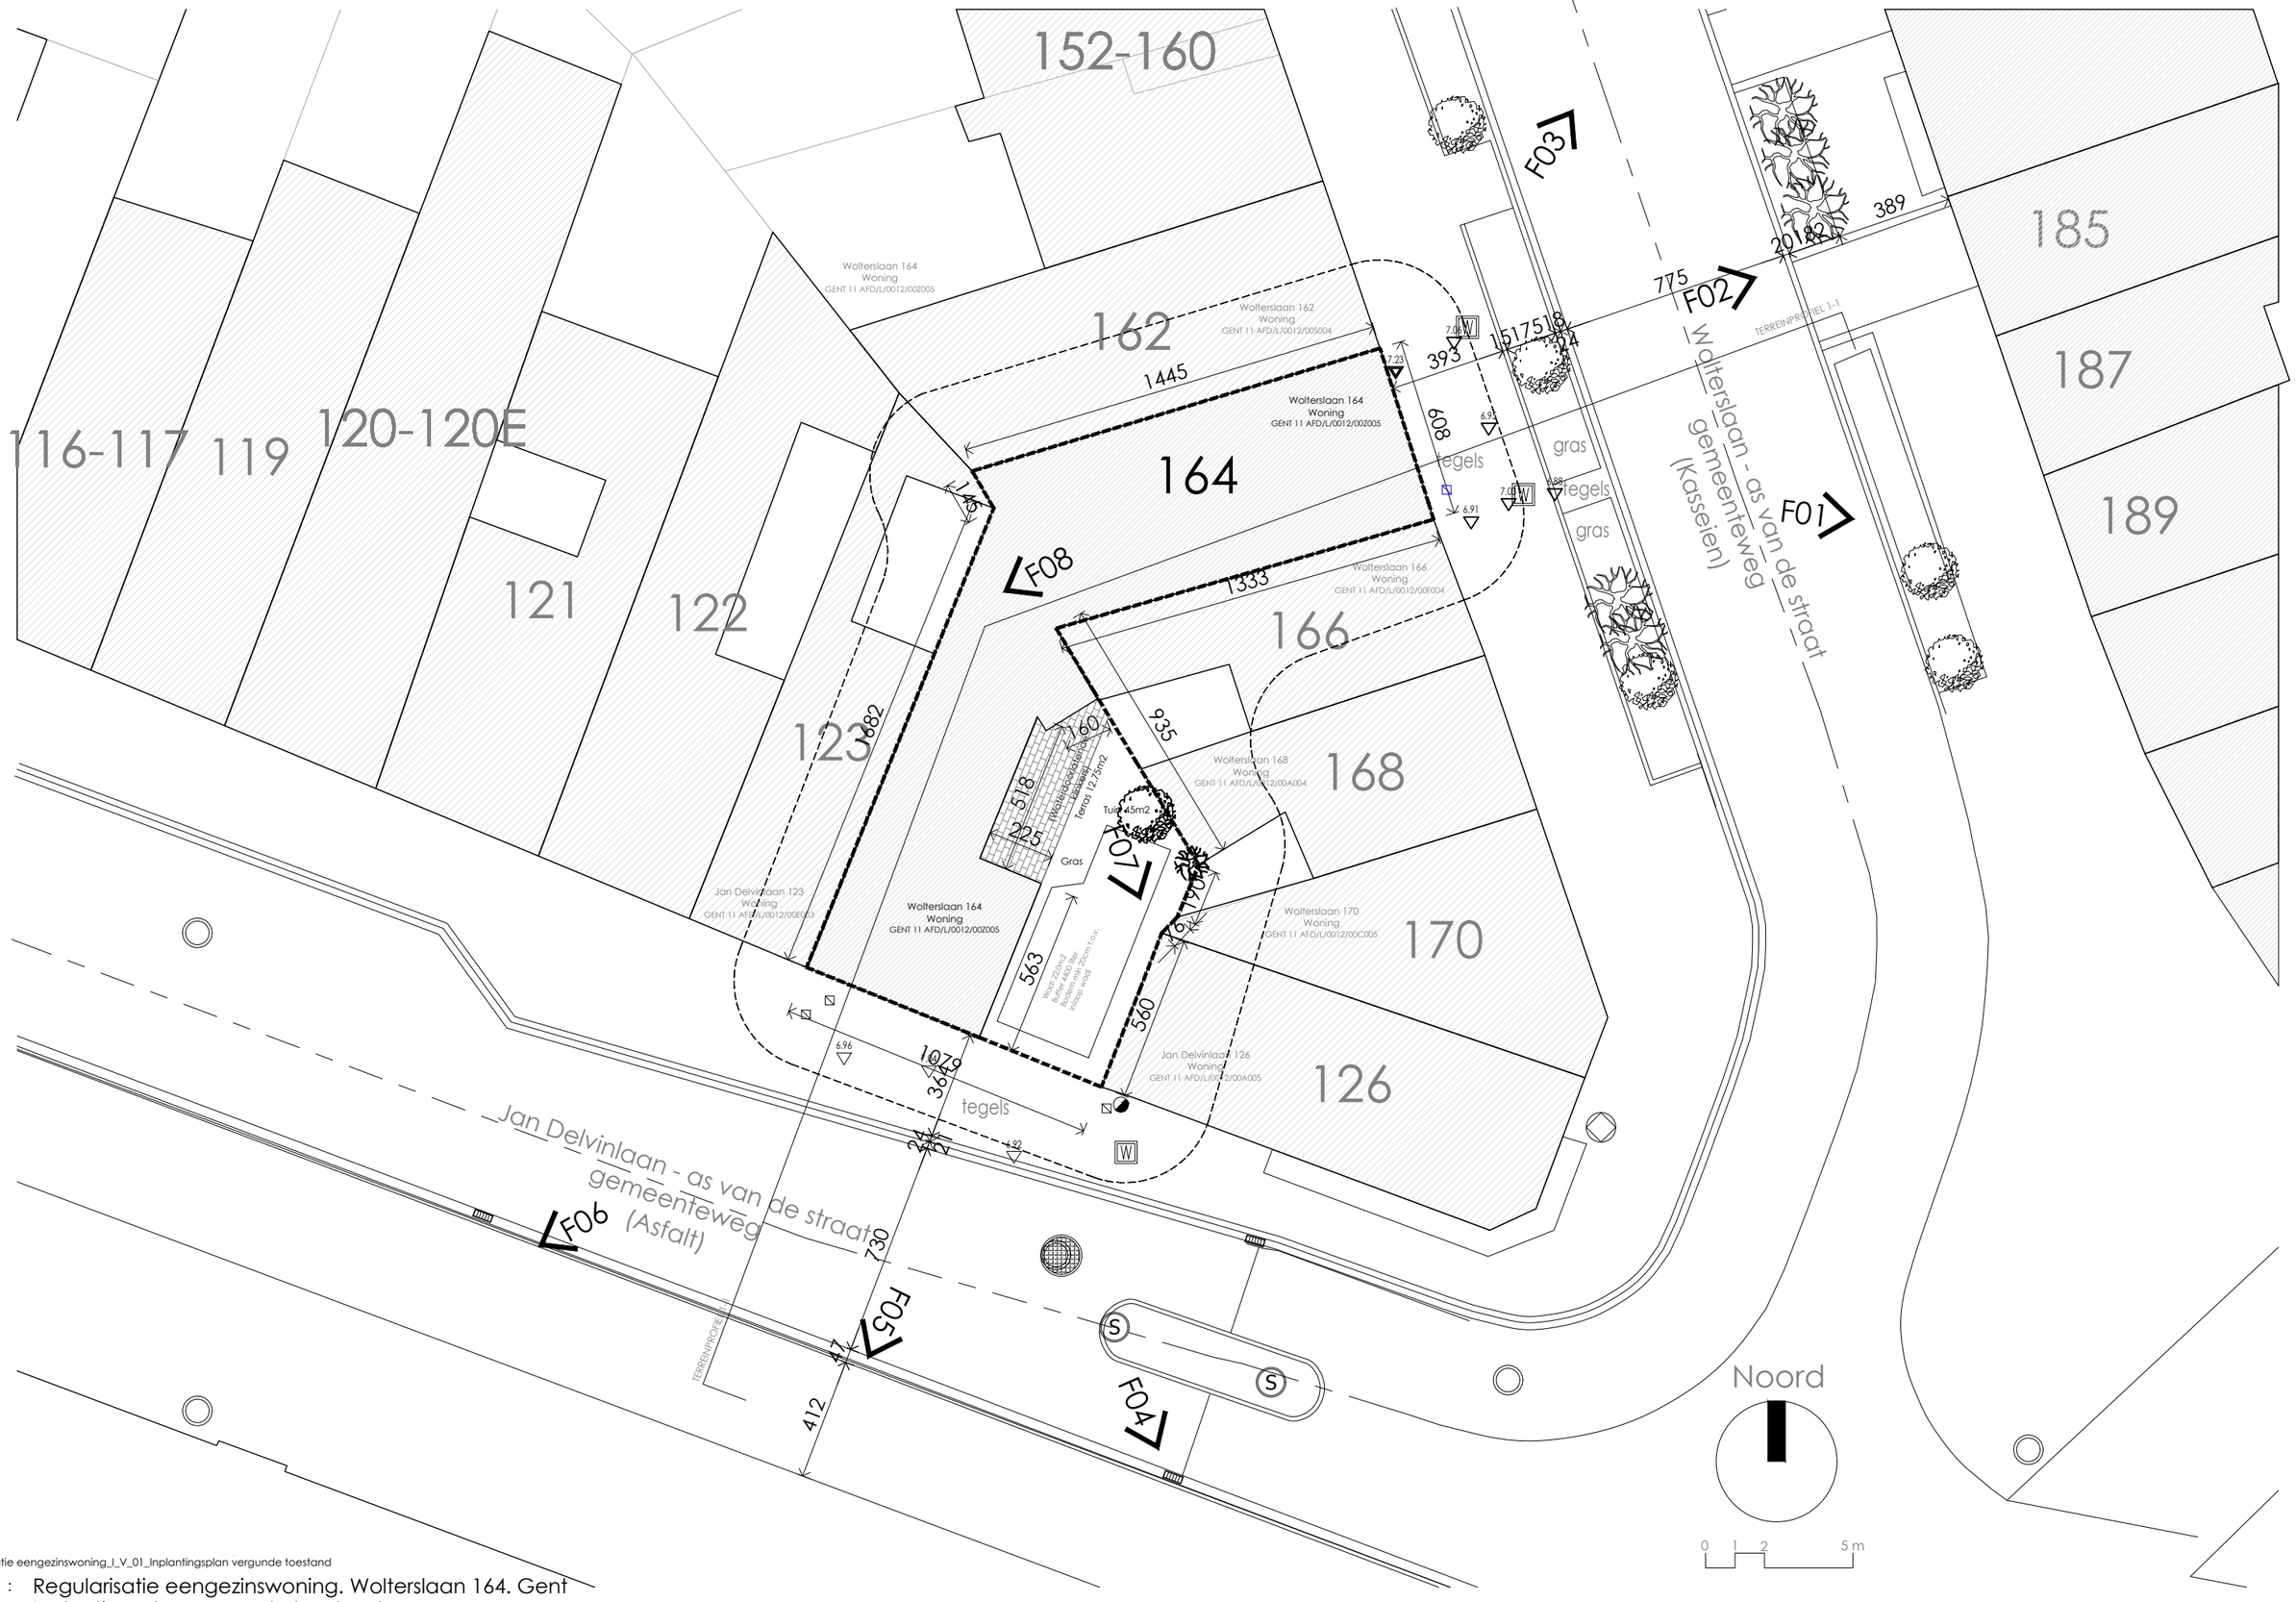

BA_regularisatie eengezinswoning_I_V_01_Inplantingsplan vergunde toestand

dossier. : Regularisatie eengezinswoning. Wolterslaan 164. Gent

plan : Inplantingsplan vergunde toestand

schaal : 1/200