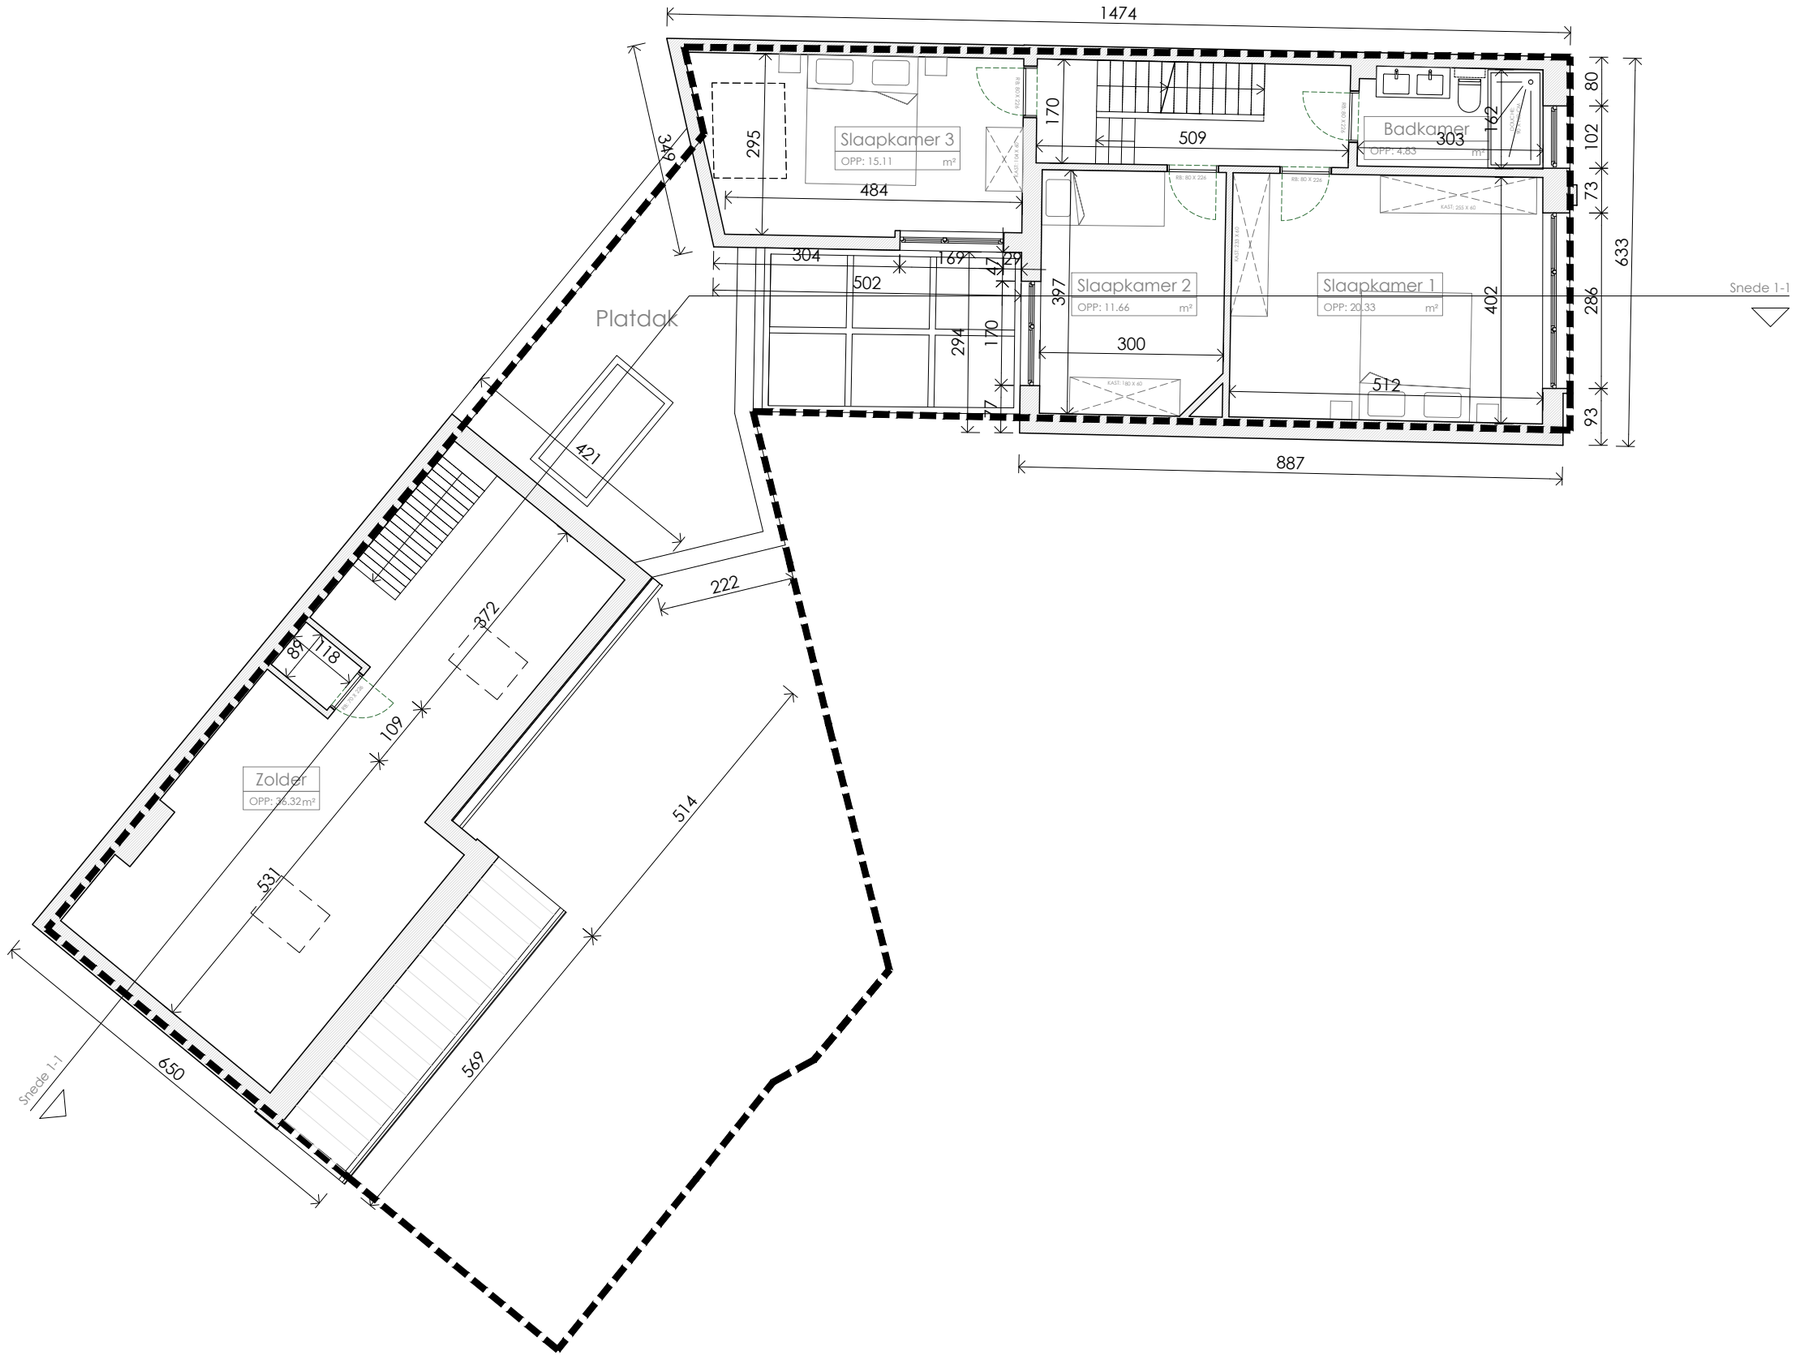

regularisatie eengezinswoning_P_N_02_Eerste verdieping nieuwe toestand

ossier. : Regularisatie eengezinswoning. Wolterslaan 164. Gent

an : Eerste verdieping nieuwe toestand

haal : 1/100