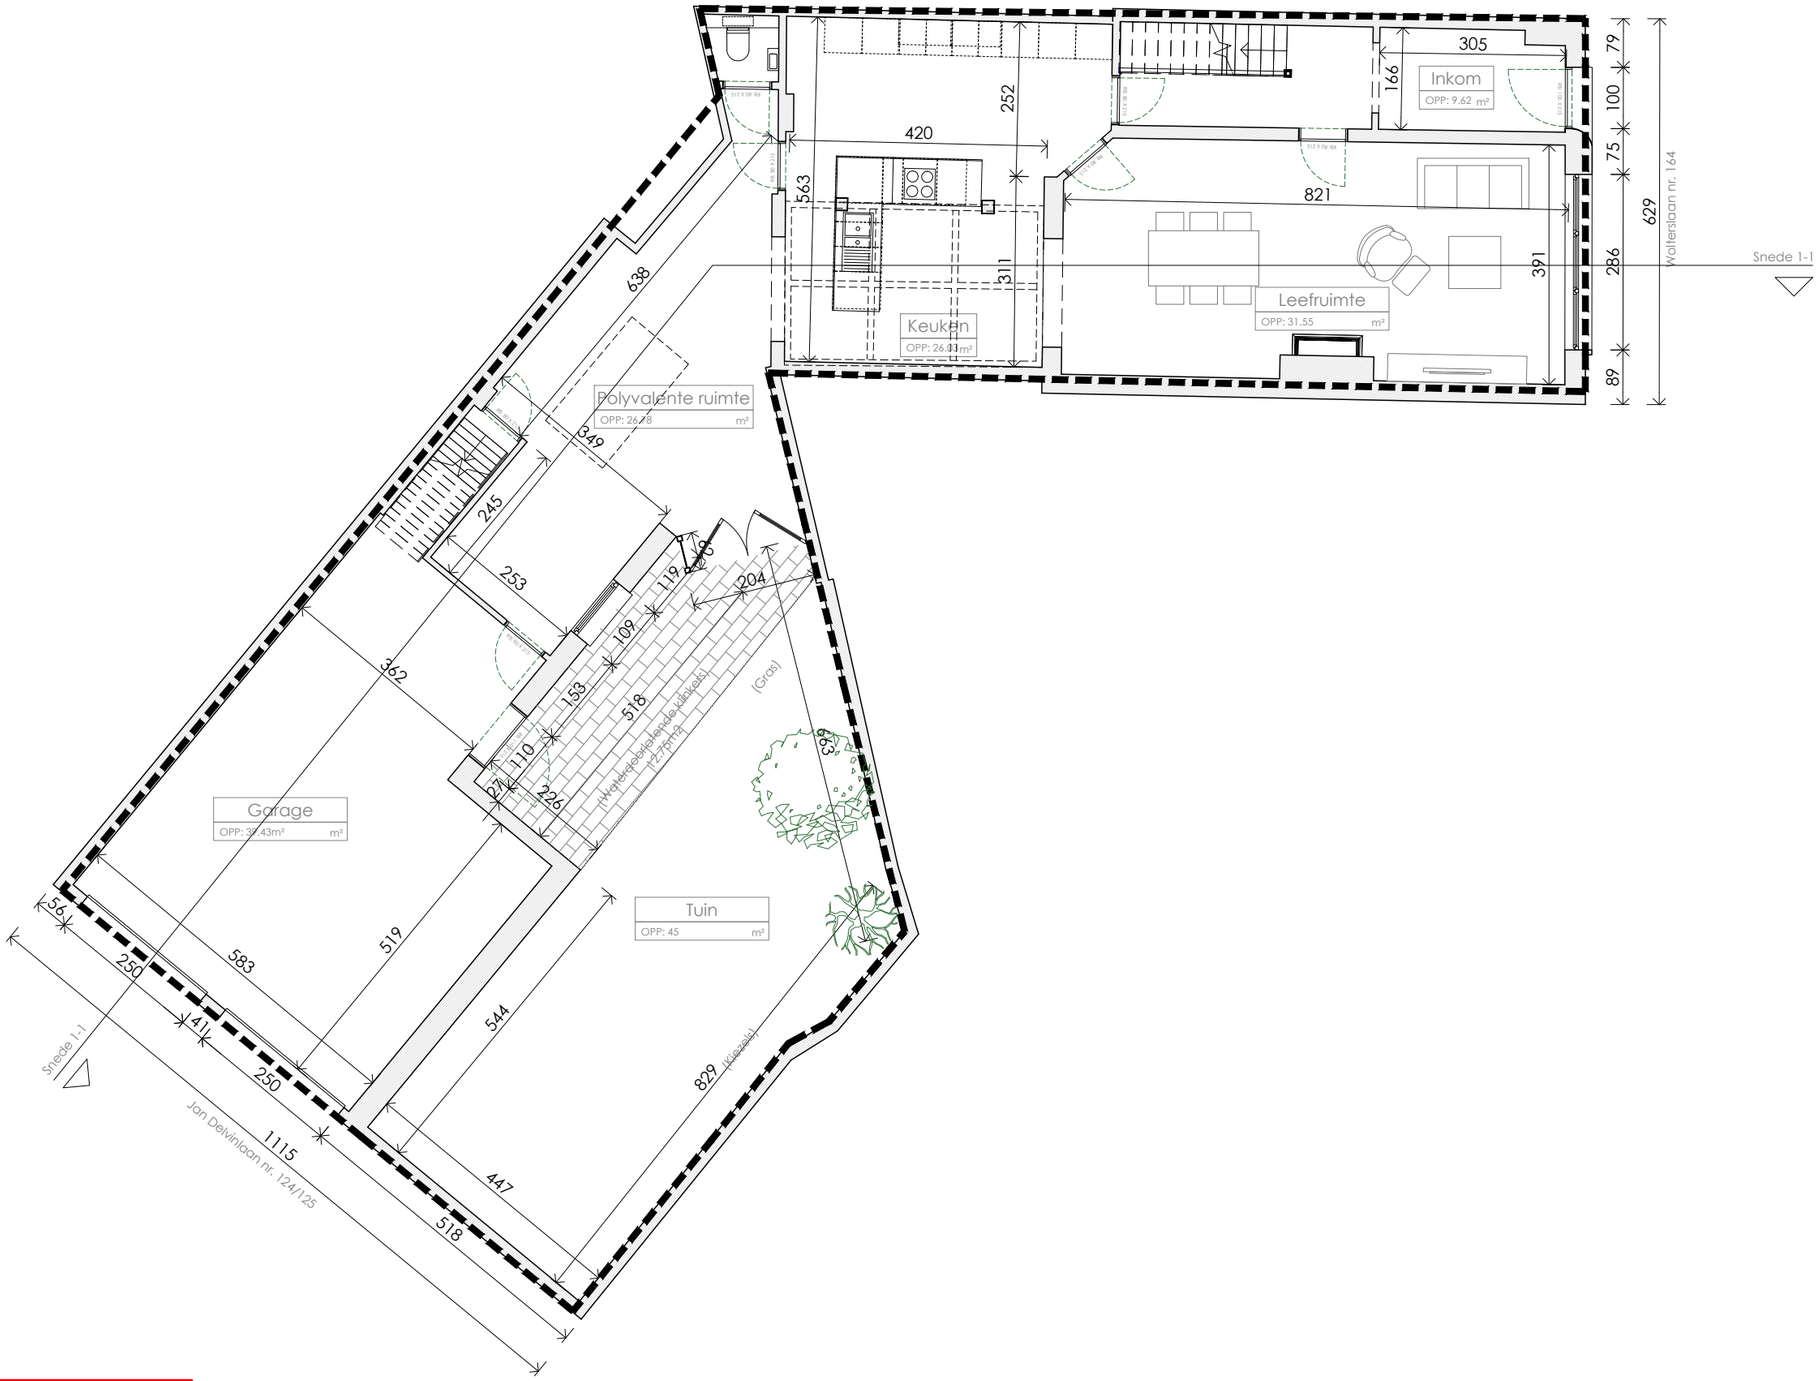

ZIE BIJZONDERE VOORWAARDE(N)

regularisatie eengezinswoning_P_N_01_Gelijkvloers nieuwe toestand

ssier. : Regularisatie eengezinswoning. Wolterslaan 164. Gent

an : Gelijkvloers nieuwe toestand

haal : 1/100