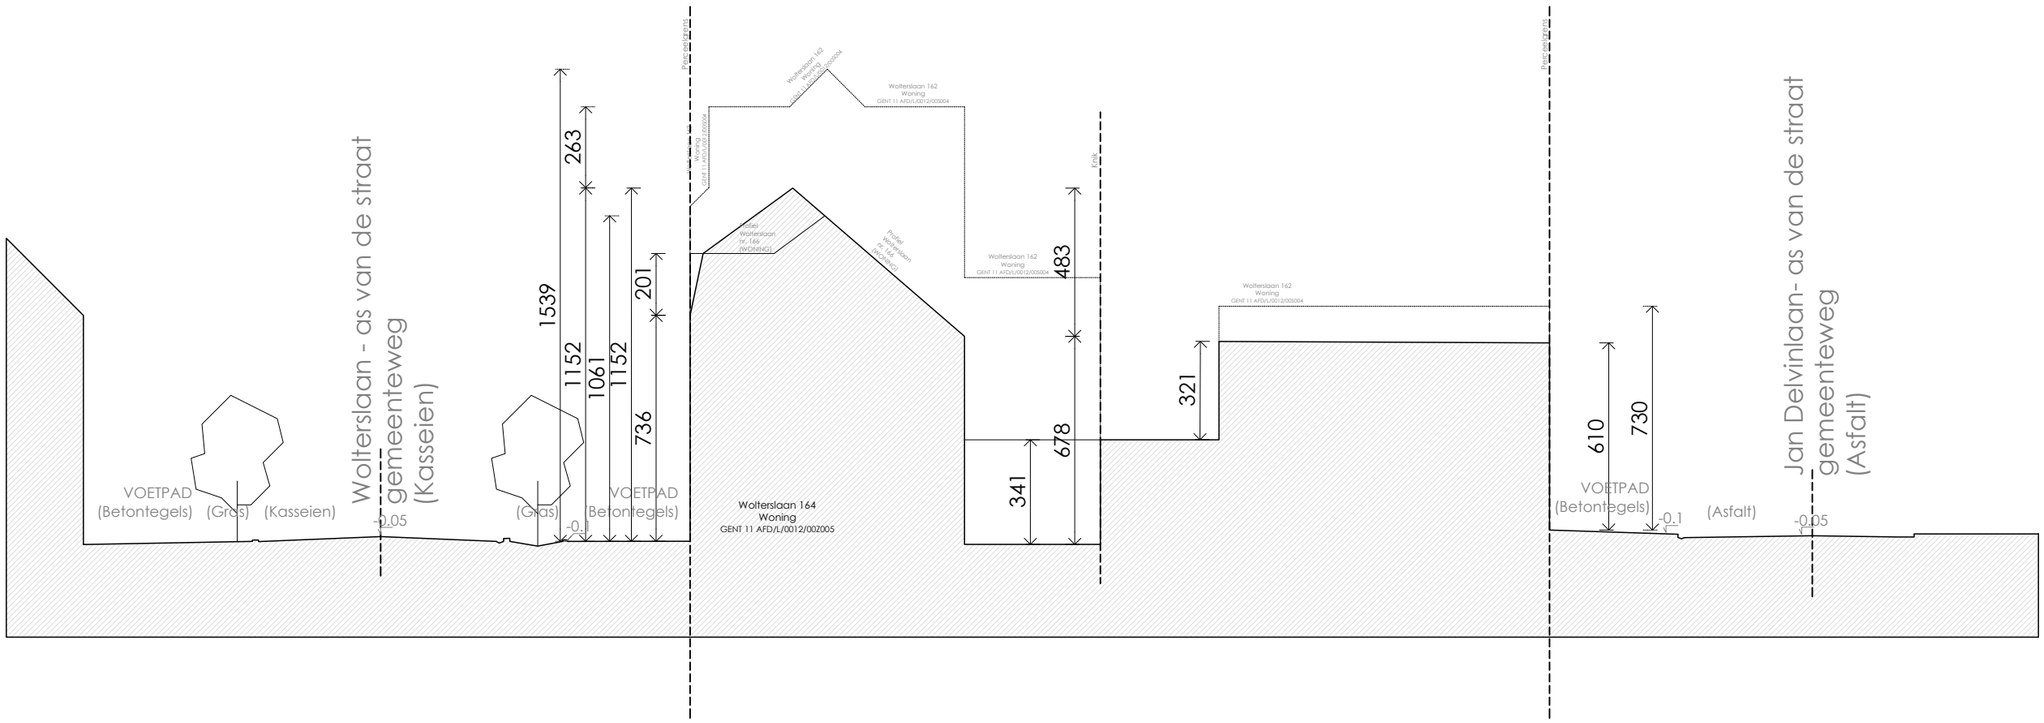

regularisatie eengezinswoning_T_V_01_Terreinprofiel vergunde toestand

ssier. : Regularisatie eengezinswoning. Wolterslaan 164. Gent

an : Terreinprofiel AA vergunde toestand

haal : 1/100