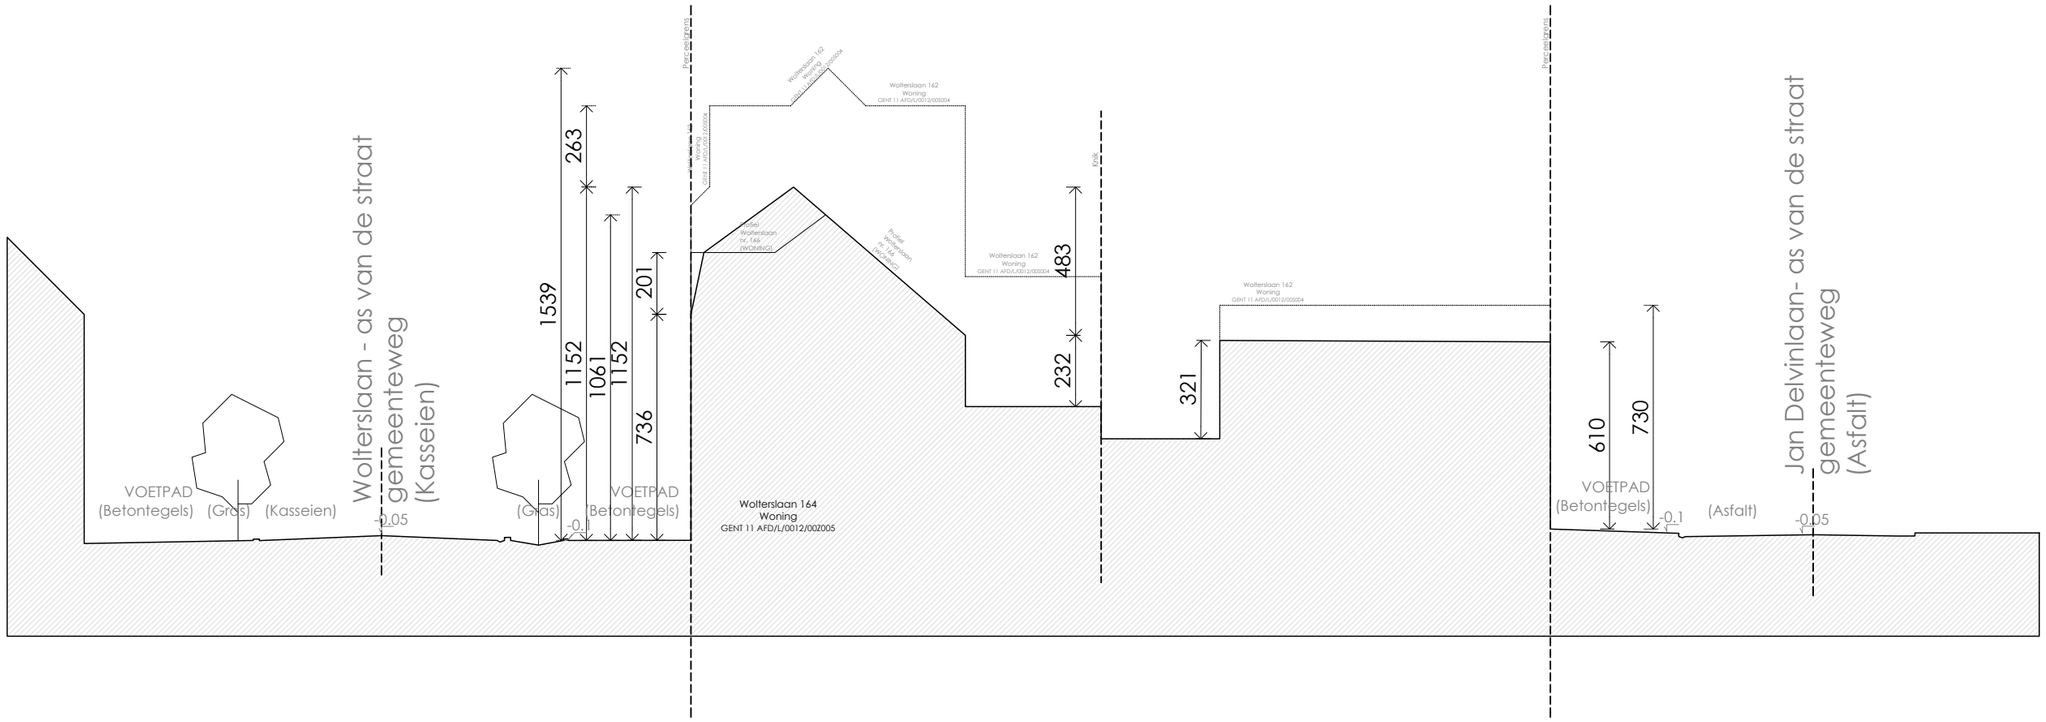

ZIE BIJZONDERE VOORWAARDE(N)

regularisatie eengezinswoning_T_N_01_Terreinprofiel nieuwe toestand

ssier. : Regularisatie eengezinswoning. Wolterslaan 164. Gent

an : Terreinprofiel AA nieuwe toestand

haal : 1/100