
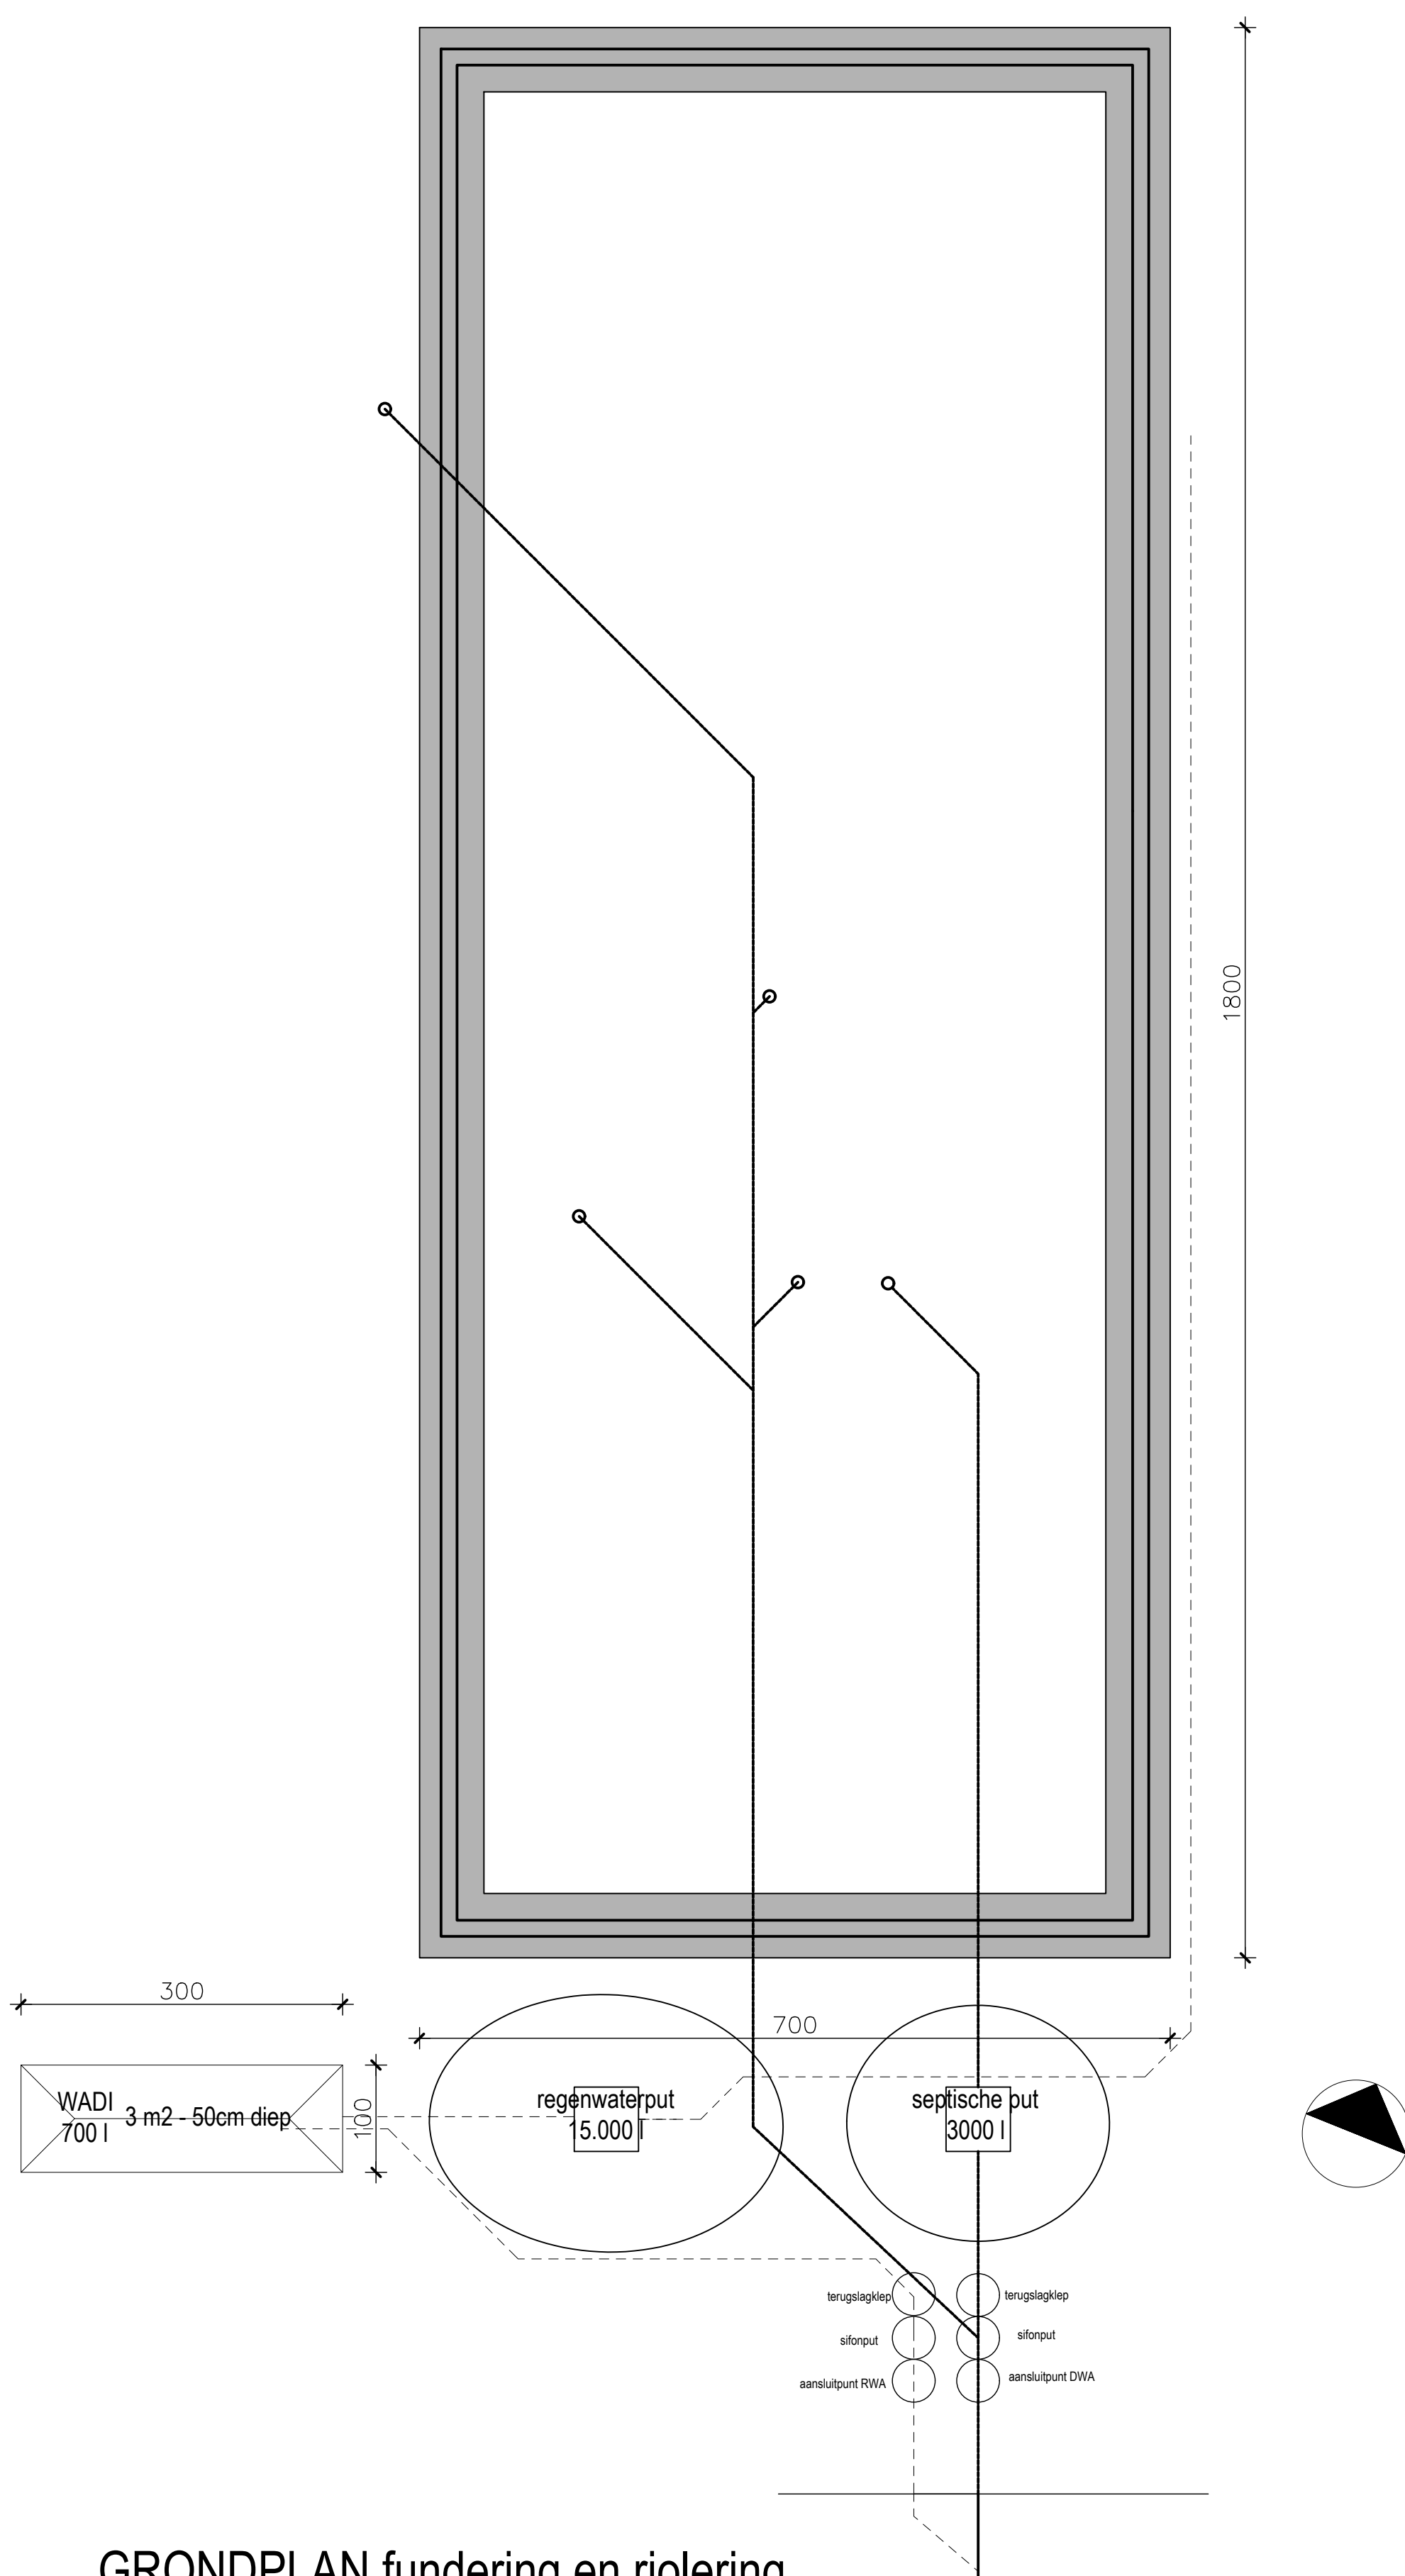


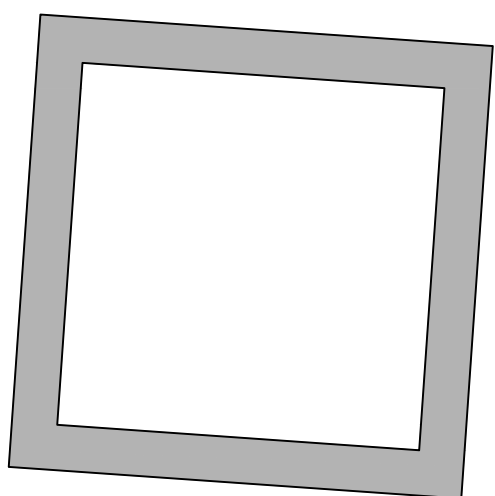

GRONDPLAN fundering en riolering
nieuwe toestand
schaal: 1/50