


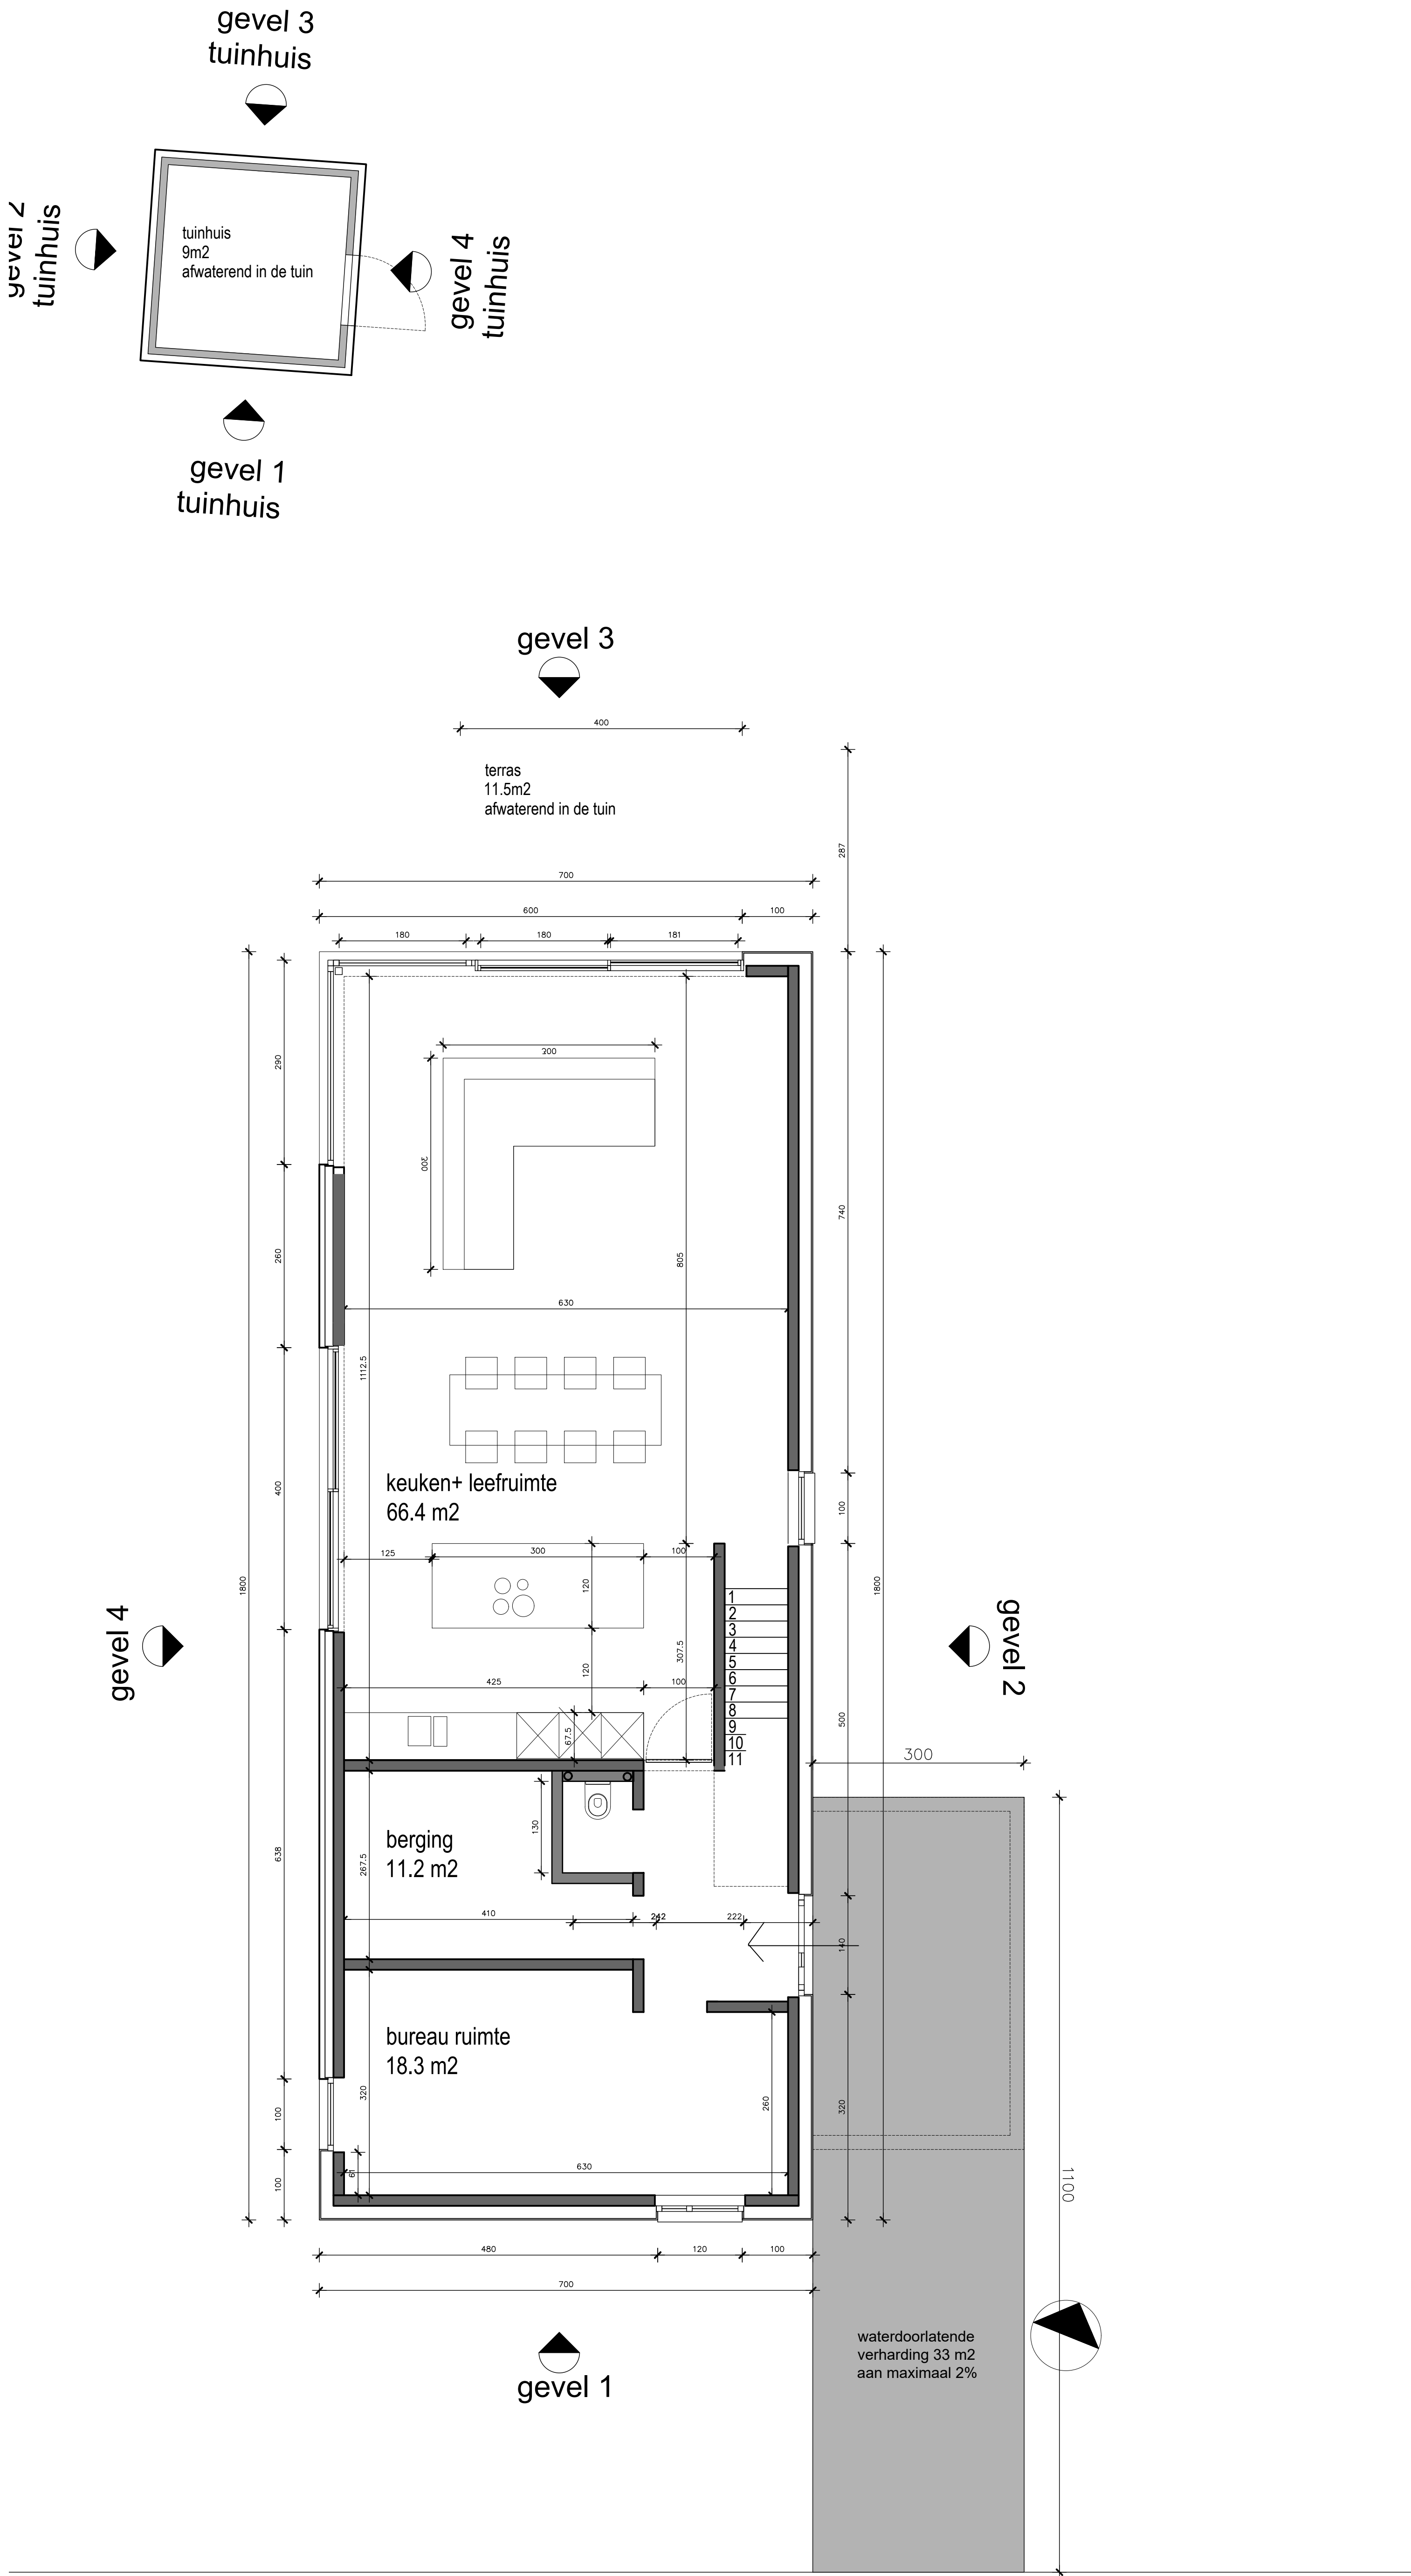

GRONDPLAN gelijkvloers
nieuwe toestand scenario 1
schaal: 1/50