


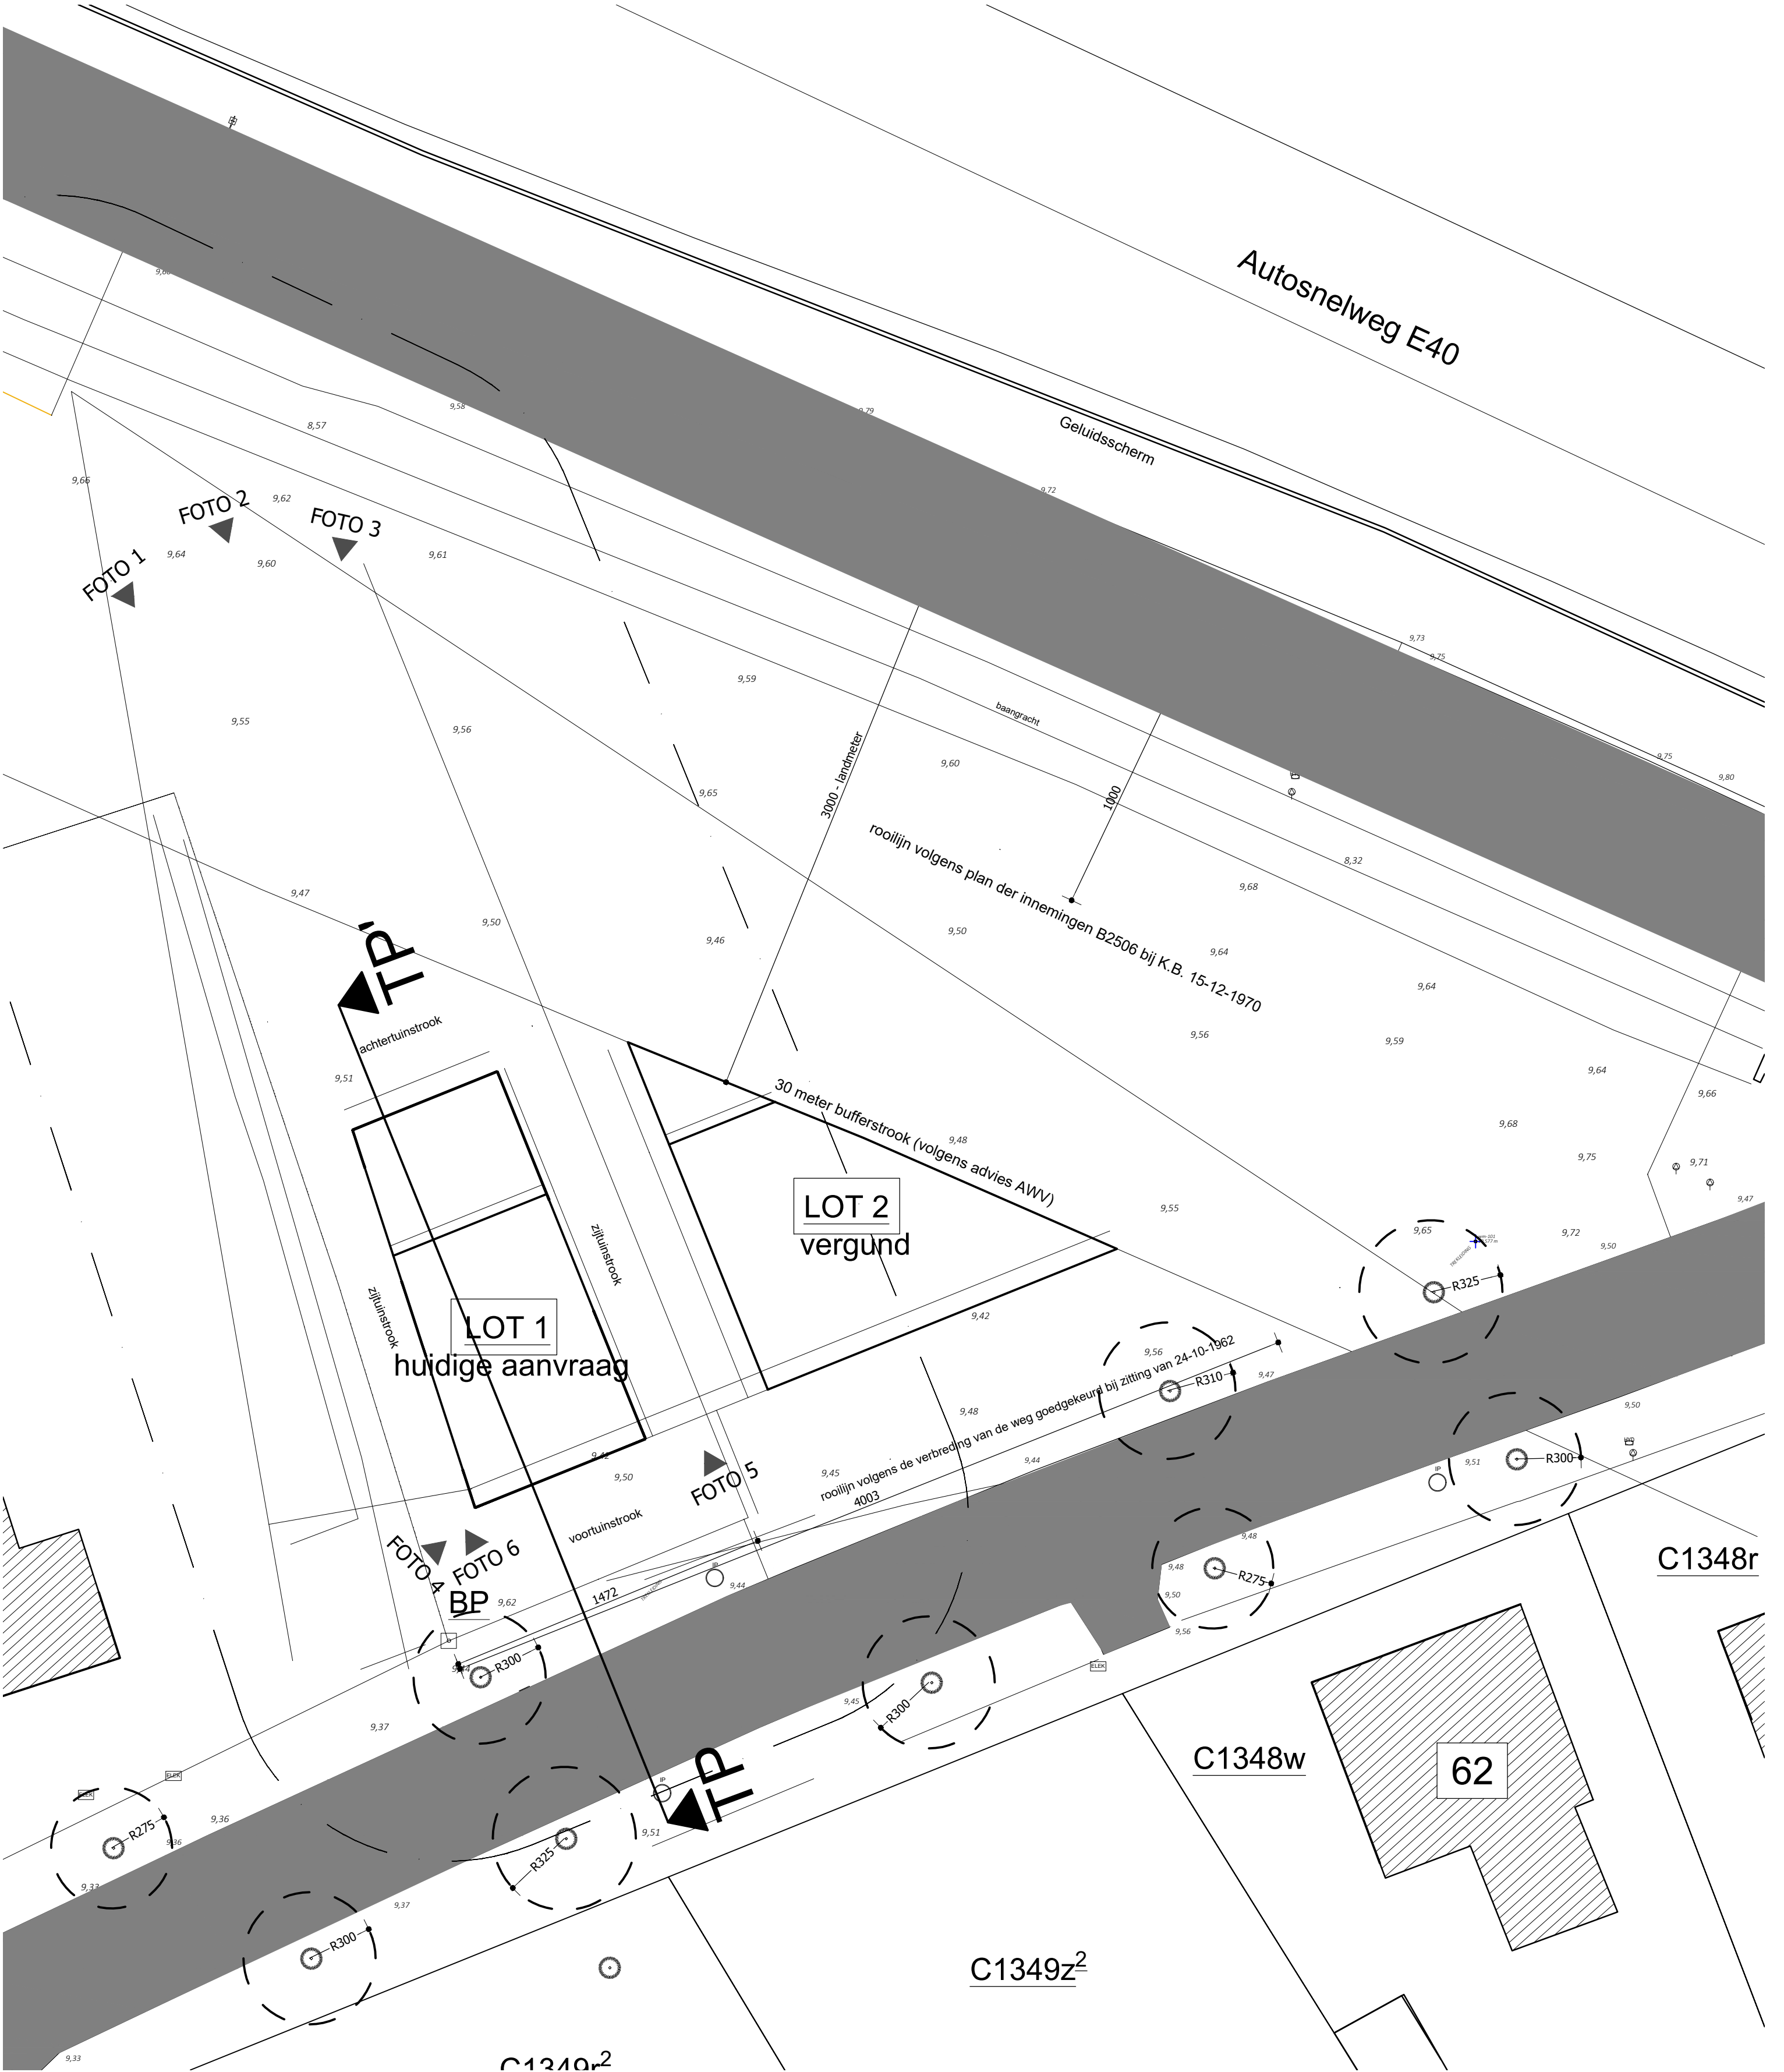

INPLANTING
bestaande toestand
schaal: 1/200