


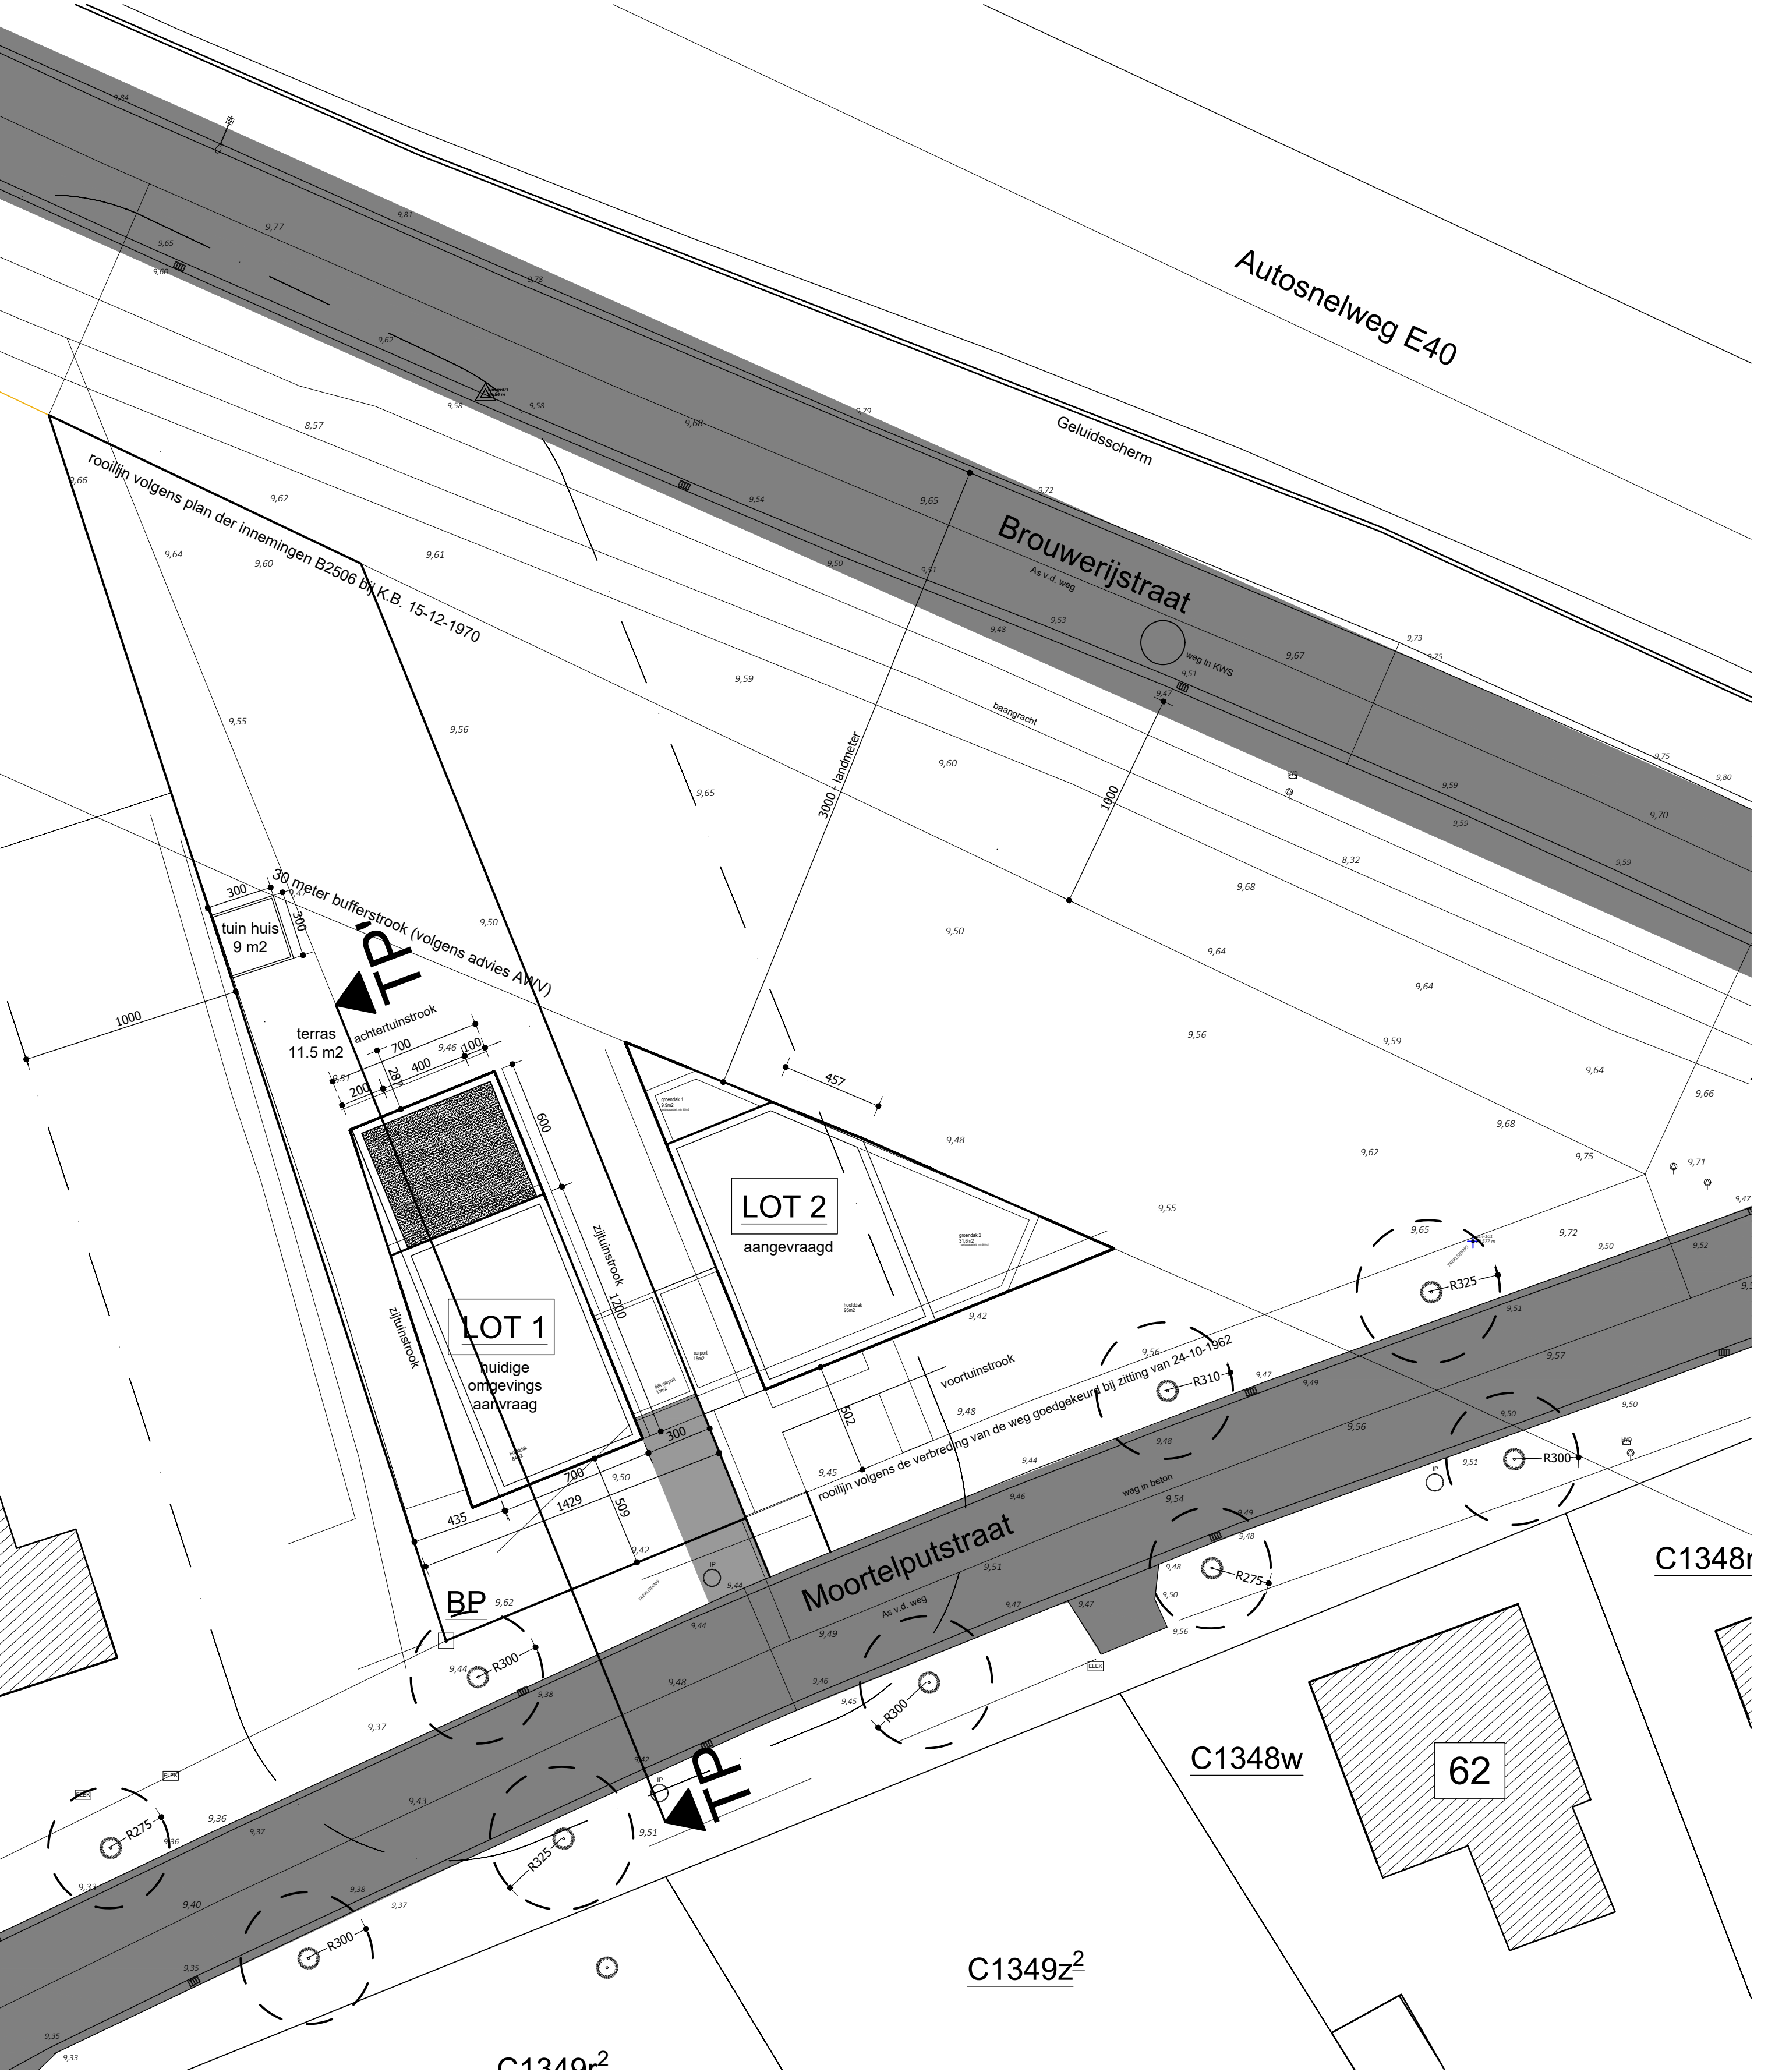

INPLANTING
nieuwe toestand
schaal: 1/200