



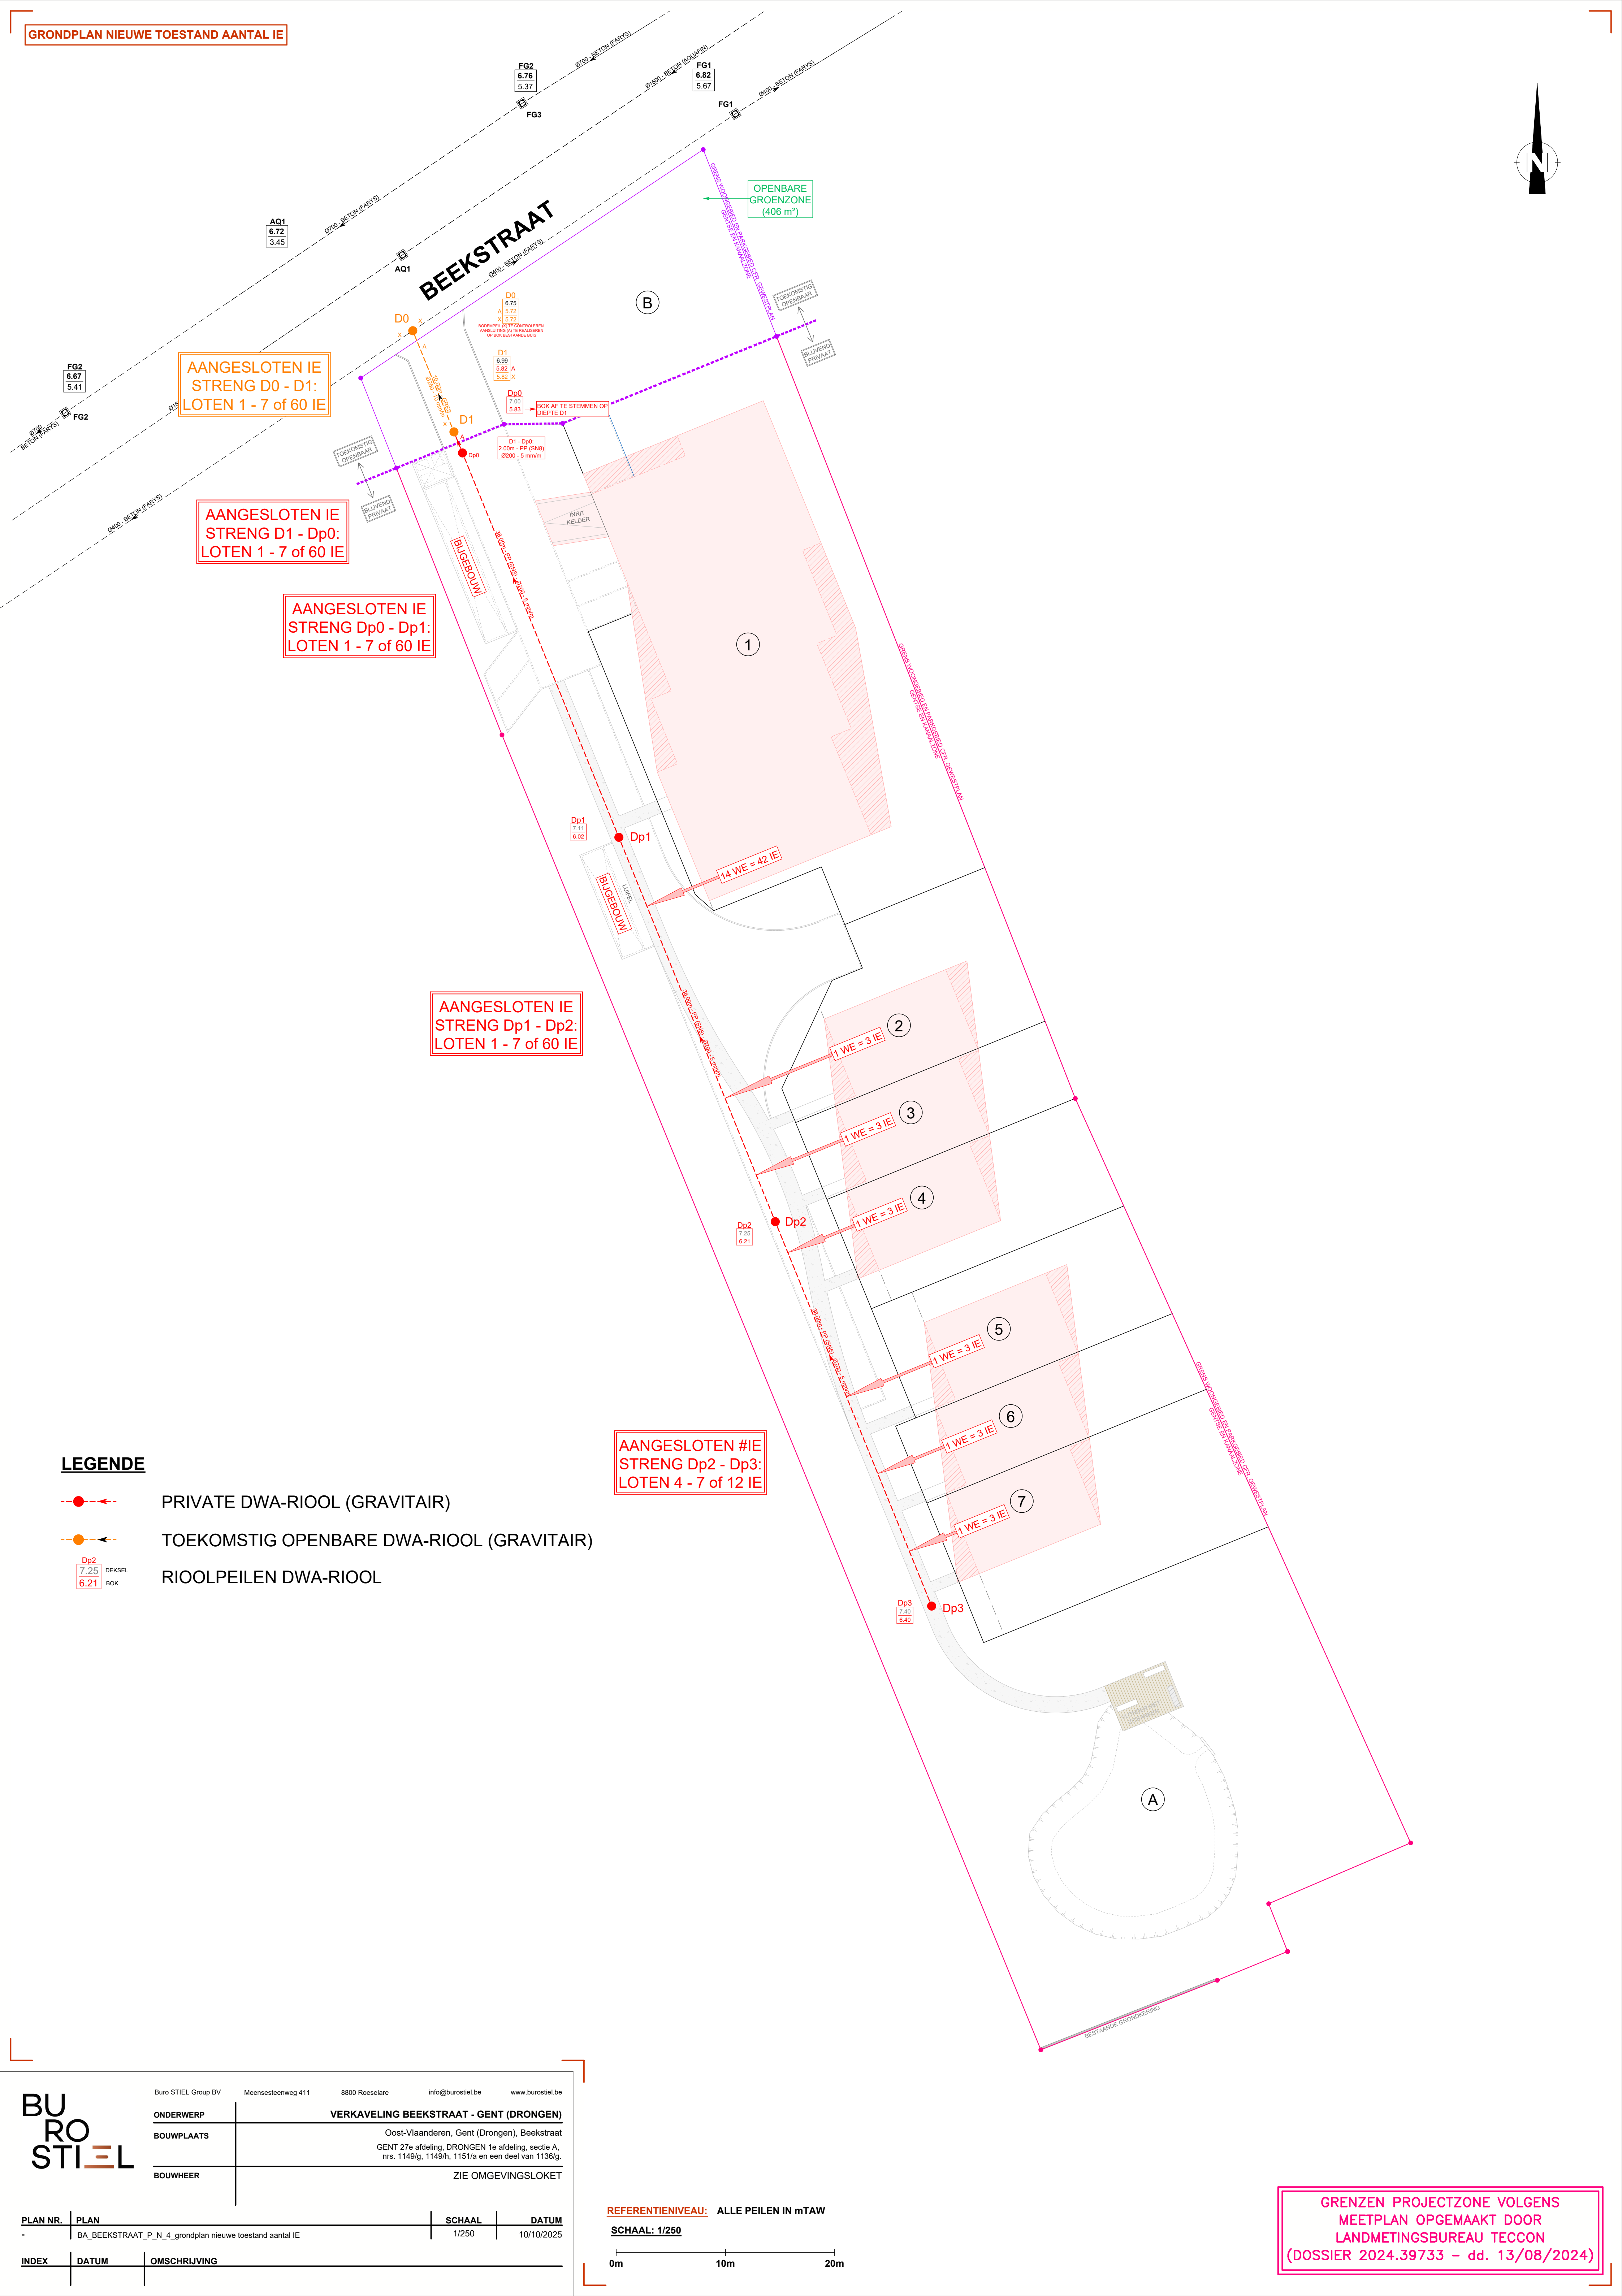

LEGENDE

- PRIVATE DWA-RIOOL (GRAVITAIR)
- TOEKOMSTIG OPENBARE DWA-RIOOL (GRAVITAIR)
- RIOOLPEILEN DWA-RIOOL

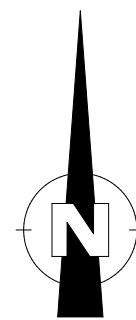


Buro STIEL Group BV Meensesteenweg 411 8800 Roeselare info@burostiel.be www.burostiel.be

ONDERWERP	VERKADELING BEEKSTRAAT - GENT (DRONGEN)		
BOUWPLAATS	Oost-Vlaanderen, Gent (Drongen), Beekstraat GENT 27e afdeling, DRONGEN 1e afdeling, sectie A, nrs. 1149/g, 1149/h, 1151/a en een deel van 1136/g.		
BOUWHEER	ZIE OMGEVINGSLOKET		

PLAN NR.	PLAN	SCHAAL	DATUM
-	BA_BEEKSTRAAT_P_N_4_grondplan nieuwe toestand aantal IE	1/250	10/10/2025

INDEX	DATUM	OMSCHRIJVING

REFERENTIE NIVEAU: ALLE PEILEN IN mTAW
SCHAAL: 1/250

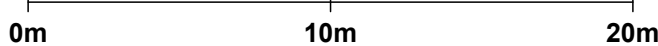

GRENZEN PROJECTZONE VOLGENS
MEETPLAN OPGEMAAKT DOOR
LANDMETINGSBUREAU TECCON
(DOSSIER 2024.39733 - dd. 13/08/2024)