


GRONDPLAN NIEUWE ROOIWIJ (ROOIWIJPLAN)

LEGEND ROOIWIJPLAN

- PROJECTZONE
ROOIWIJ TE BEHOUDEN
ROOIWIJ OP TE HEFFEN
ROOIWIJ NIEUW
PARKGEDEELTE - OPENBAAR DOEIJN
overdragen aan Stad Gent

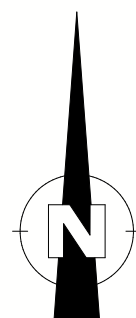


COÖRDINATENLIJST
OPENBARE WEGENIS

Nr	X	Y
1	100501.3357	196152.8008
2	100510.7720	196159.0938
3	100510.8968	196157.3073
4	100510.8968	196157.3073
5	100514.4534	196148.5646
6	100539.4094	196156.6117
7	100504.5997	196144.5559
8	100519.8197	196148.6423

COÖRDINATENLIJST
PARKGEDEELTE

Nr	X	Y
1	100501.3357	196152.8008
2	100510.7720	196159.0938
3	100510.8968	196157.3073
4	100514.4534	196148.5646
5	100539.4094	196156.6117
6	100504.5997	196144.5559
7	100519.8197	196148.6423
8	100519.8197	196148.6423

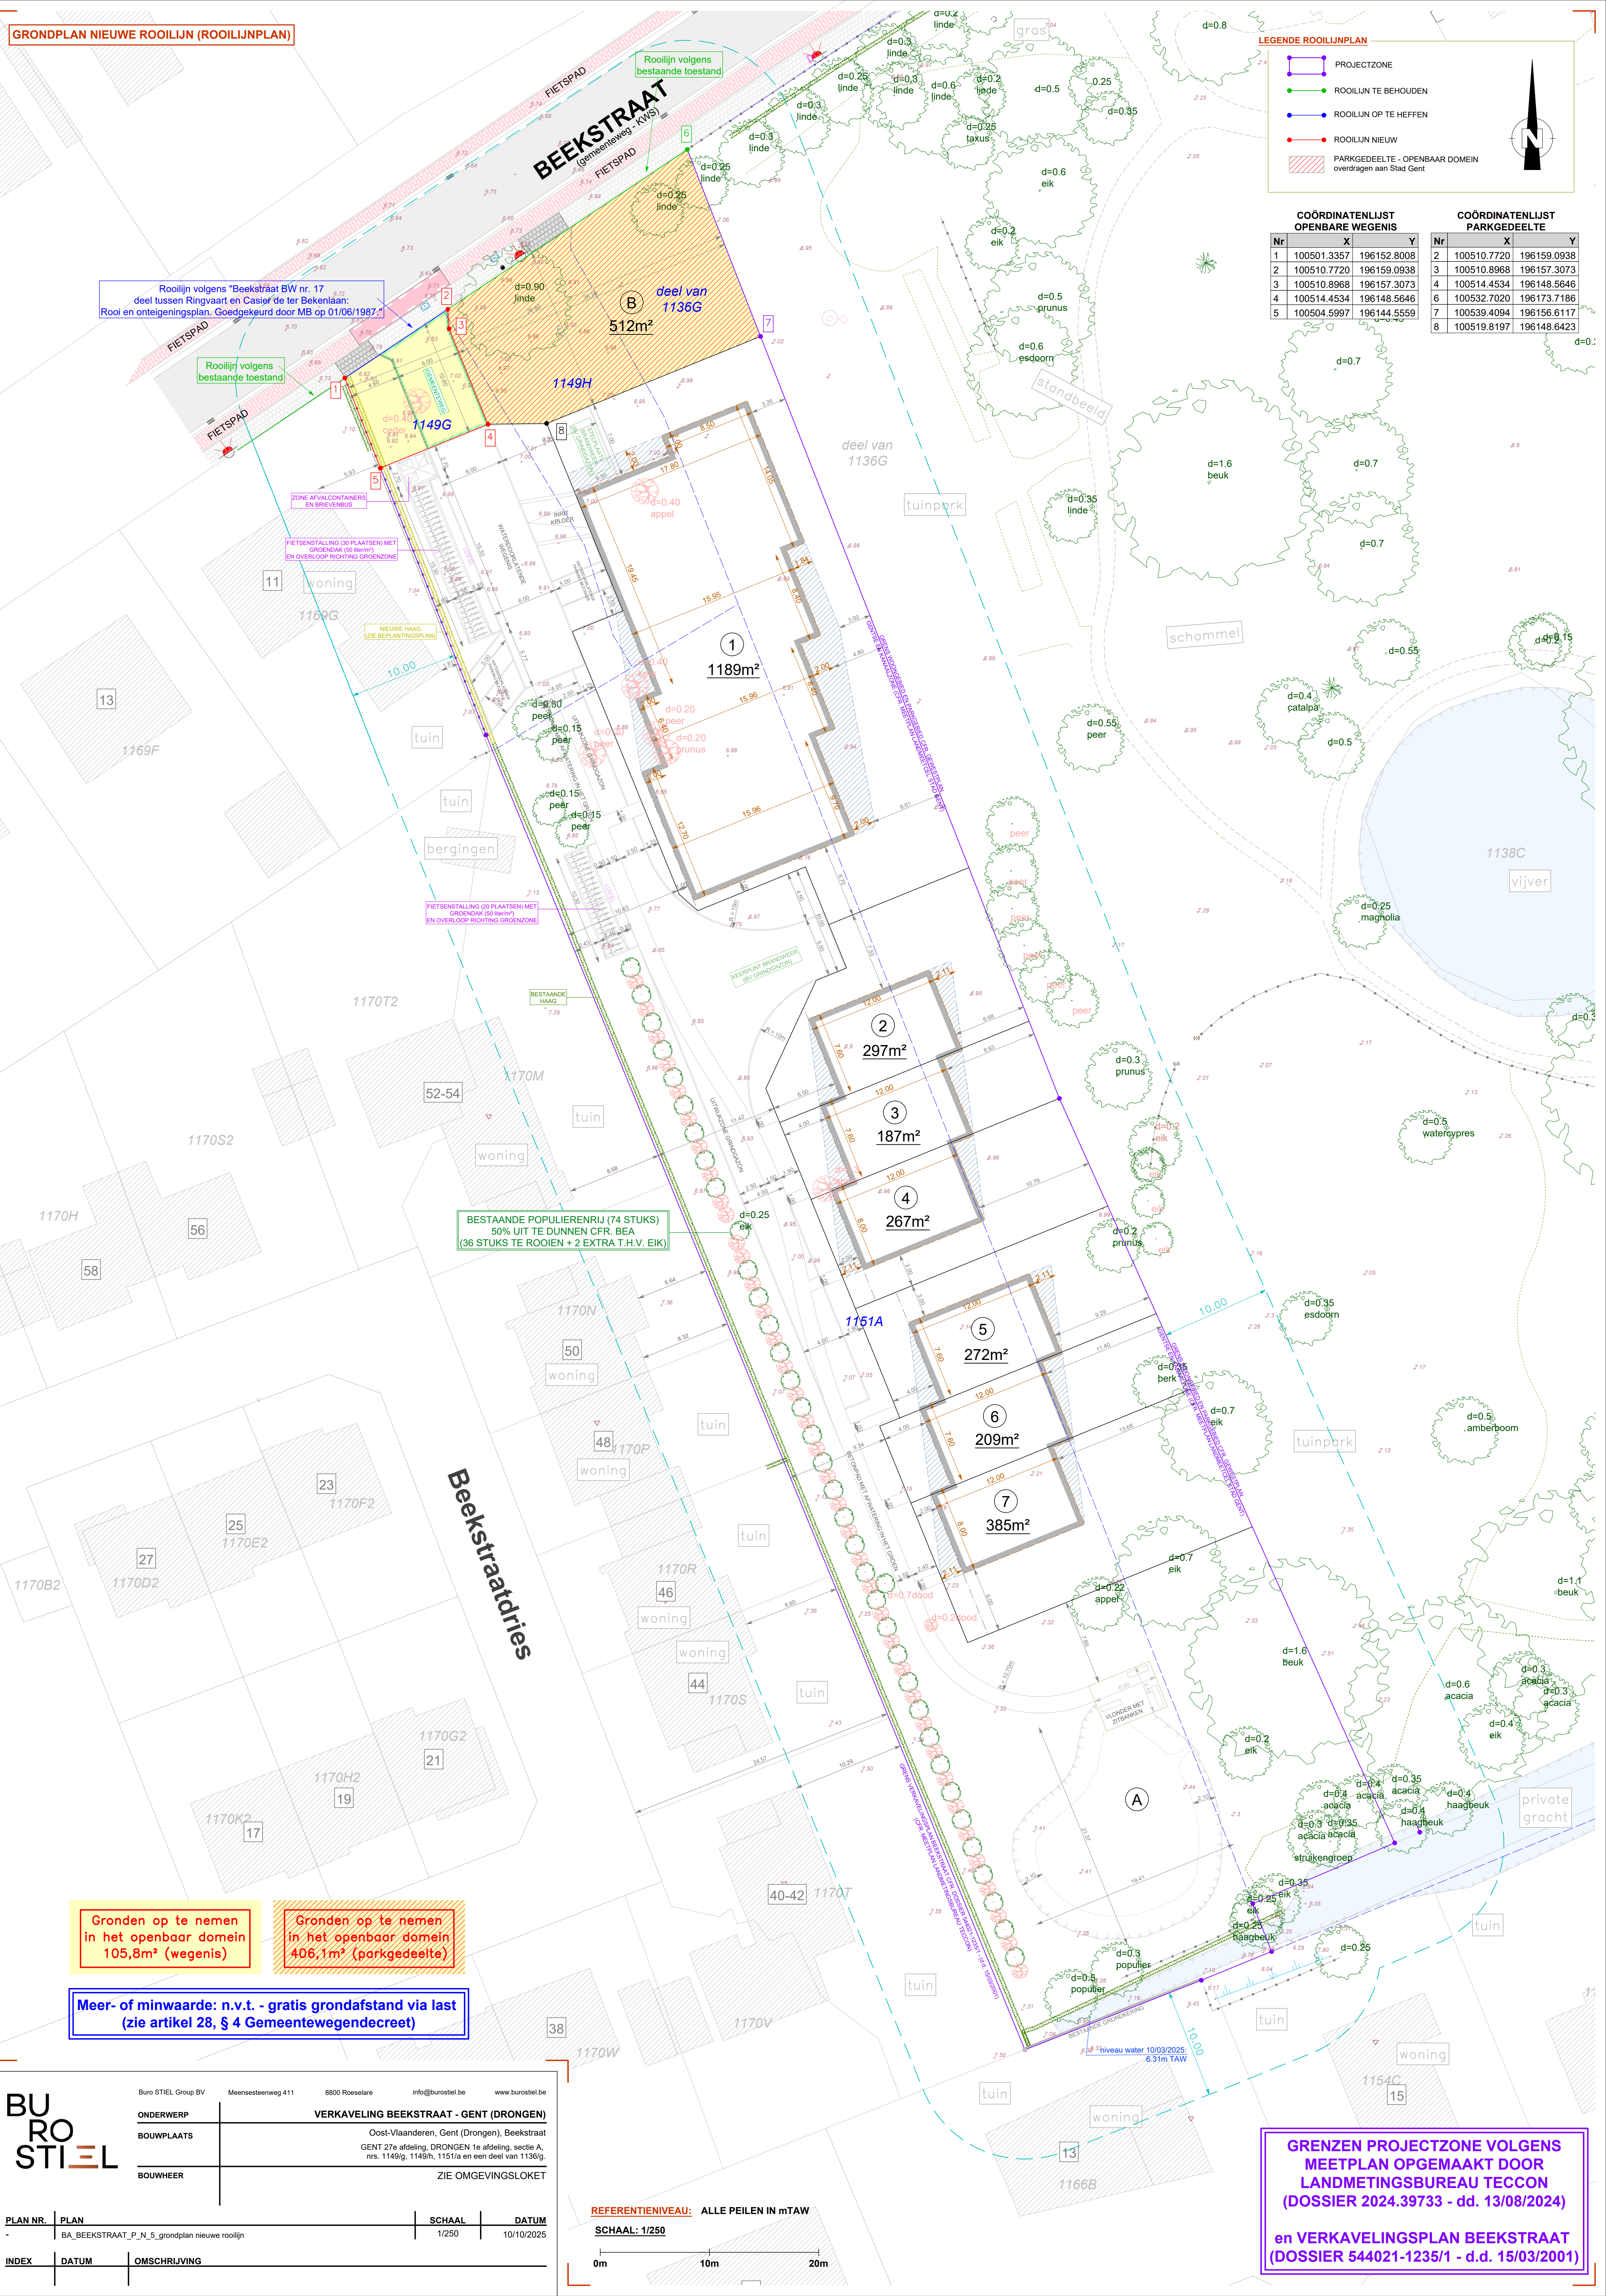

Gronden op te nemen
in het openbaar domein
105,8m² (wegenis)

Gronden op te nemen
in het openbaar domein
406,1m² (parkgedeelte)

Meer- of minwaarde: n.v.t. - gratis grondafstand via last
(zie artikel 28, § 4 Gemeentewegendeccret)

Buro STIEL Group BV		Meensesteeweg 411	8800 Roeselare	info@burostiel.be	www.burostiel.be
ONDERWERP		VERKAVELING BEEKSTRAAT - GENT (DRONGEN)			
BOUWPLAATS		Oost-Vlaanderen, Gent (Drongen), Beekstraat GENT 27e afdeling, DRONGEN 1e afdeling, sectie A, nrs. 1149/g, 1149/h, 1151/a en een deel van 1136/g.			
BOUWHEER		ZIE OMGEVINGSLOKET			

PLAN NR.	PLAN	SCHAAL	DATUM
1	BA_BEEKSTRAAT_P_N_5_grondplan nieuwe rooiwij	1/250	10/10/2025
INDEX	DATUM	OMSCHRIJVING	

REFERENTIEENIVEAU: ALLE PEILEN IN mTAW

SCHAAL: 1/250

0m 10m 20m

GRENZEN PROJECTZONE VOLGENS
MEETPLAN OPGEMAAKT DOOR
LANDMETINGSBUREAU TECCON
(DOSSIER 2024.39733 - dd. 13/08/2024)

en VERKAVELINGSPLAN BEEKSTRAAT
(DOSSIER 544021-1235/1 - d.d. 15/03/2001)