
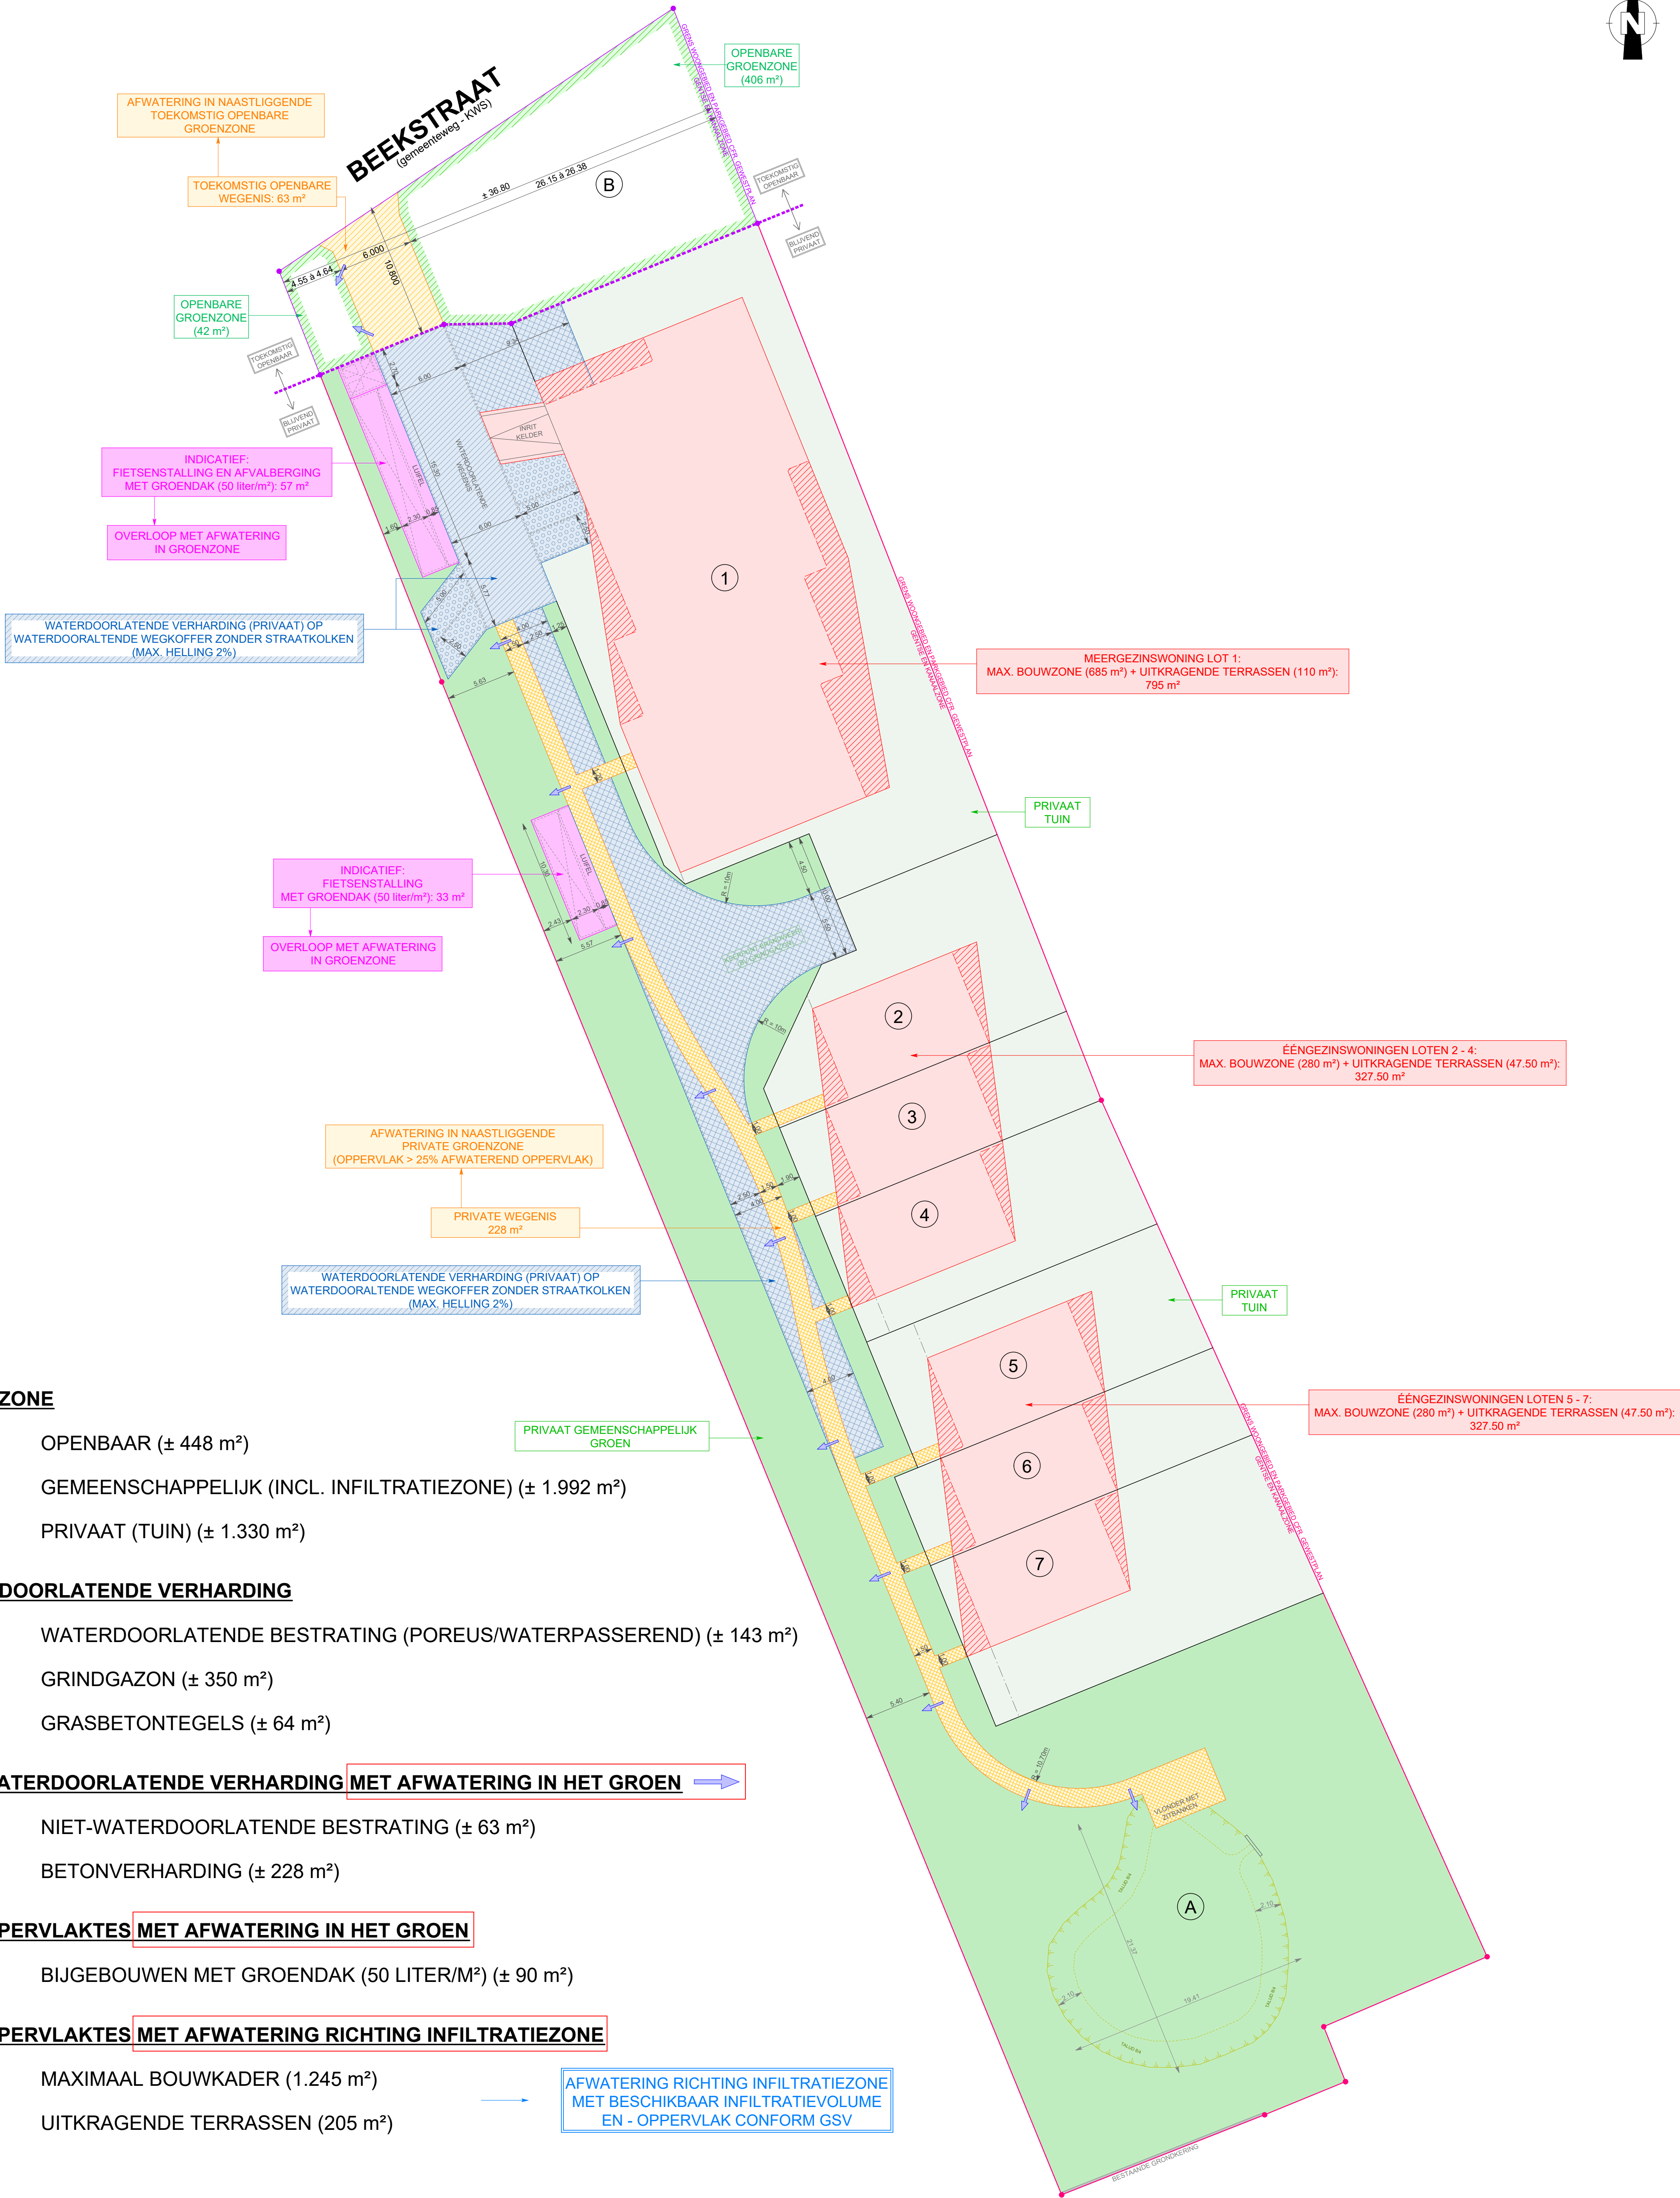


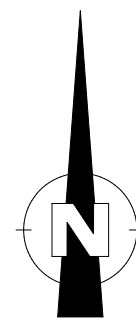

GROENZONE

- OPENBAAR (± 448 m²)
- GEMEENSCHAPPELIJK (INCL. INFILTRATIEZONE) (± 1.992 m²)
- PRIVAAT (TUIN) (± 1.330 m²)

WATERDOORLATENDE VERHARDING

- WATERDOORLATENDE BESTRATING (POREUS/WATERPASSEREND) (± 143 m²)
- GRINDGAZON (± 350 m²)
- GRASBETONTEGELS (± 64 m²)

NIET-WATERDOORLATENDE VERHARDING MET AFWATERING IN HET GROEN

- NIET-WATERDOORLATENDE BESTRATING (± 63 m²)
- BETONVERHARDING (± 228 m²)

DAKOPPERVLAKTES MET AFWATERING IN HET GROEN

- BIJGEBOUWEN MET GROENDAK (50 LITER/M²) (± 90 m²)

DAKOPPERVLAKTES MET AFWATERING RICHTING INFILTRATIEZONE


- MAXIMAAL BOUWKADER (1.245 m²)
- UITKRAGENDE TERRASSEN (205 m²)

Buro STIEL Group BV Meensesteenweg 411 8800 Roeselare info@burostiel.be www.burostiel.be			
ONDERWERP	VERKAVELING BEEKSTRAAT - GENT (DRONGEN)		
BOUWPLAATS	Oost-Vlaanderen, Gent (Drongen), Beekstraat GENT 27e afdeling, DRONGEN 1e afdeling, sectie A, nrs. 1149/g, 1149/h, 1151/a en een deel van 1136/g.		
BOUWHEER	ZIE OMGEVINGSLOKET		

PLAN NR.	PLAN	SCHAAL	DATUM
-	BA_BEEKSTRAAT_P_N_3_grondplan nieuwe toestand verhardingen	1/250	10/10/2025
INDEX	DATUM	OMSCHRIJVING	

REFERENTIE NIVEAU: ALLE PEILEN IN mTAW

SCHAAL: 1/250

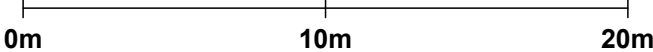

GRENZEN PROJECTZONE VOLGENS
MEETPLAN OPGEMAAKT DOOR
LANDMETINGSBUREAU TECCON
(DOSSIER 2024.39733 - dd. 13/08/2024)