


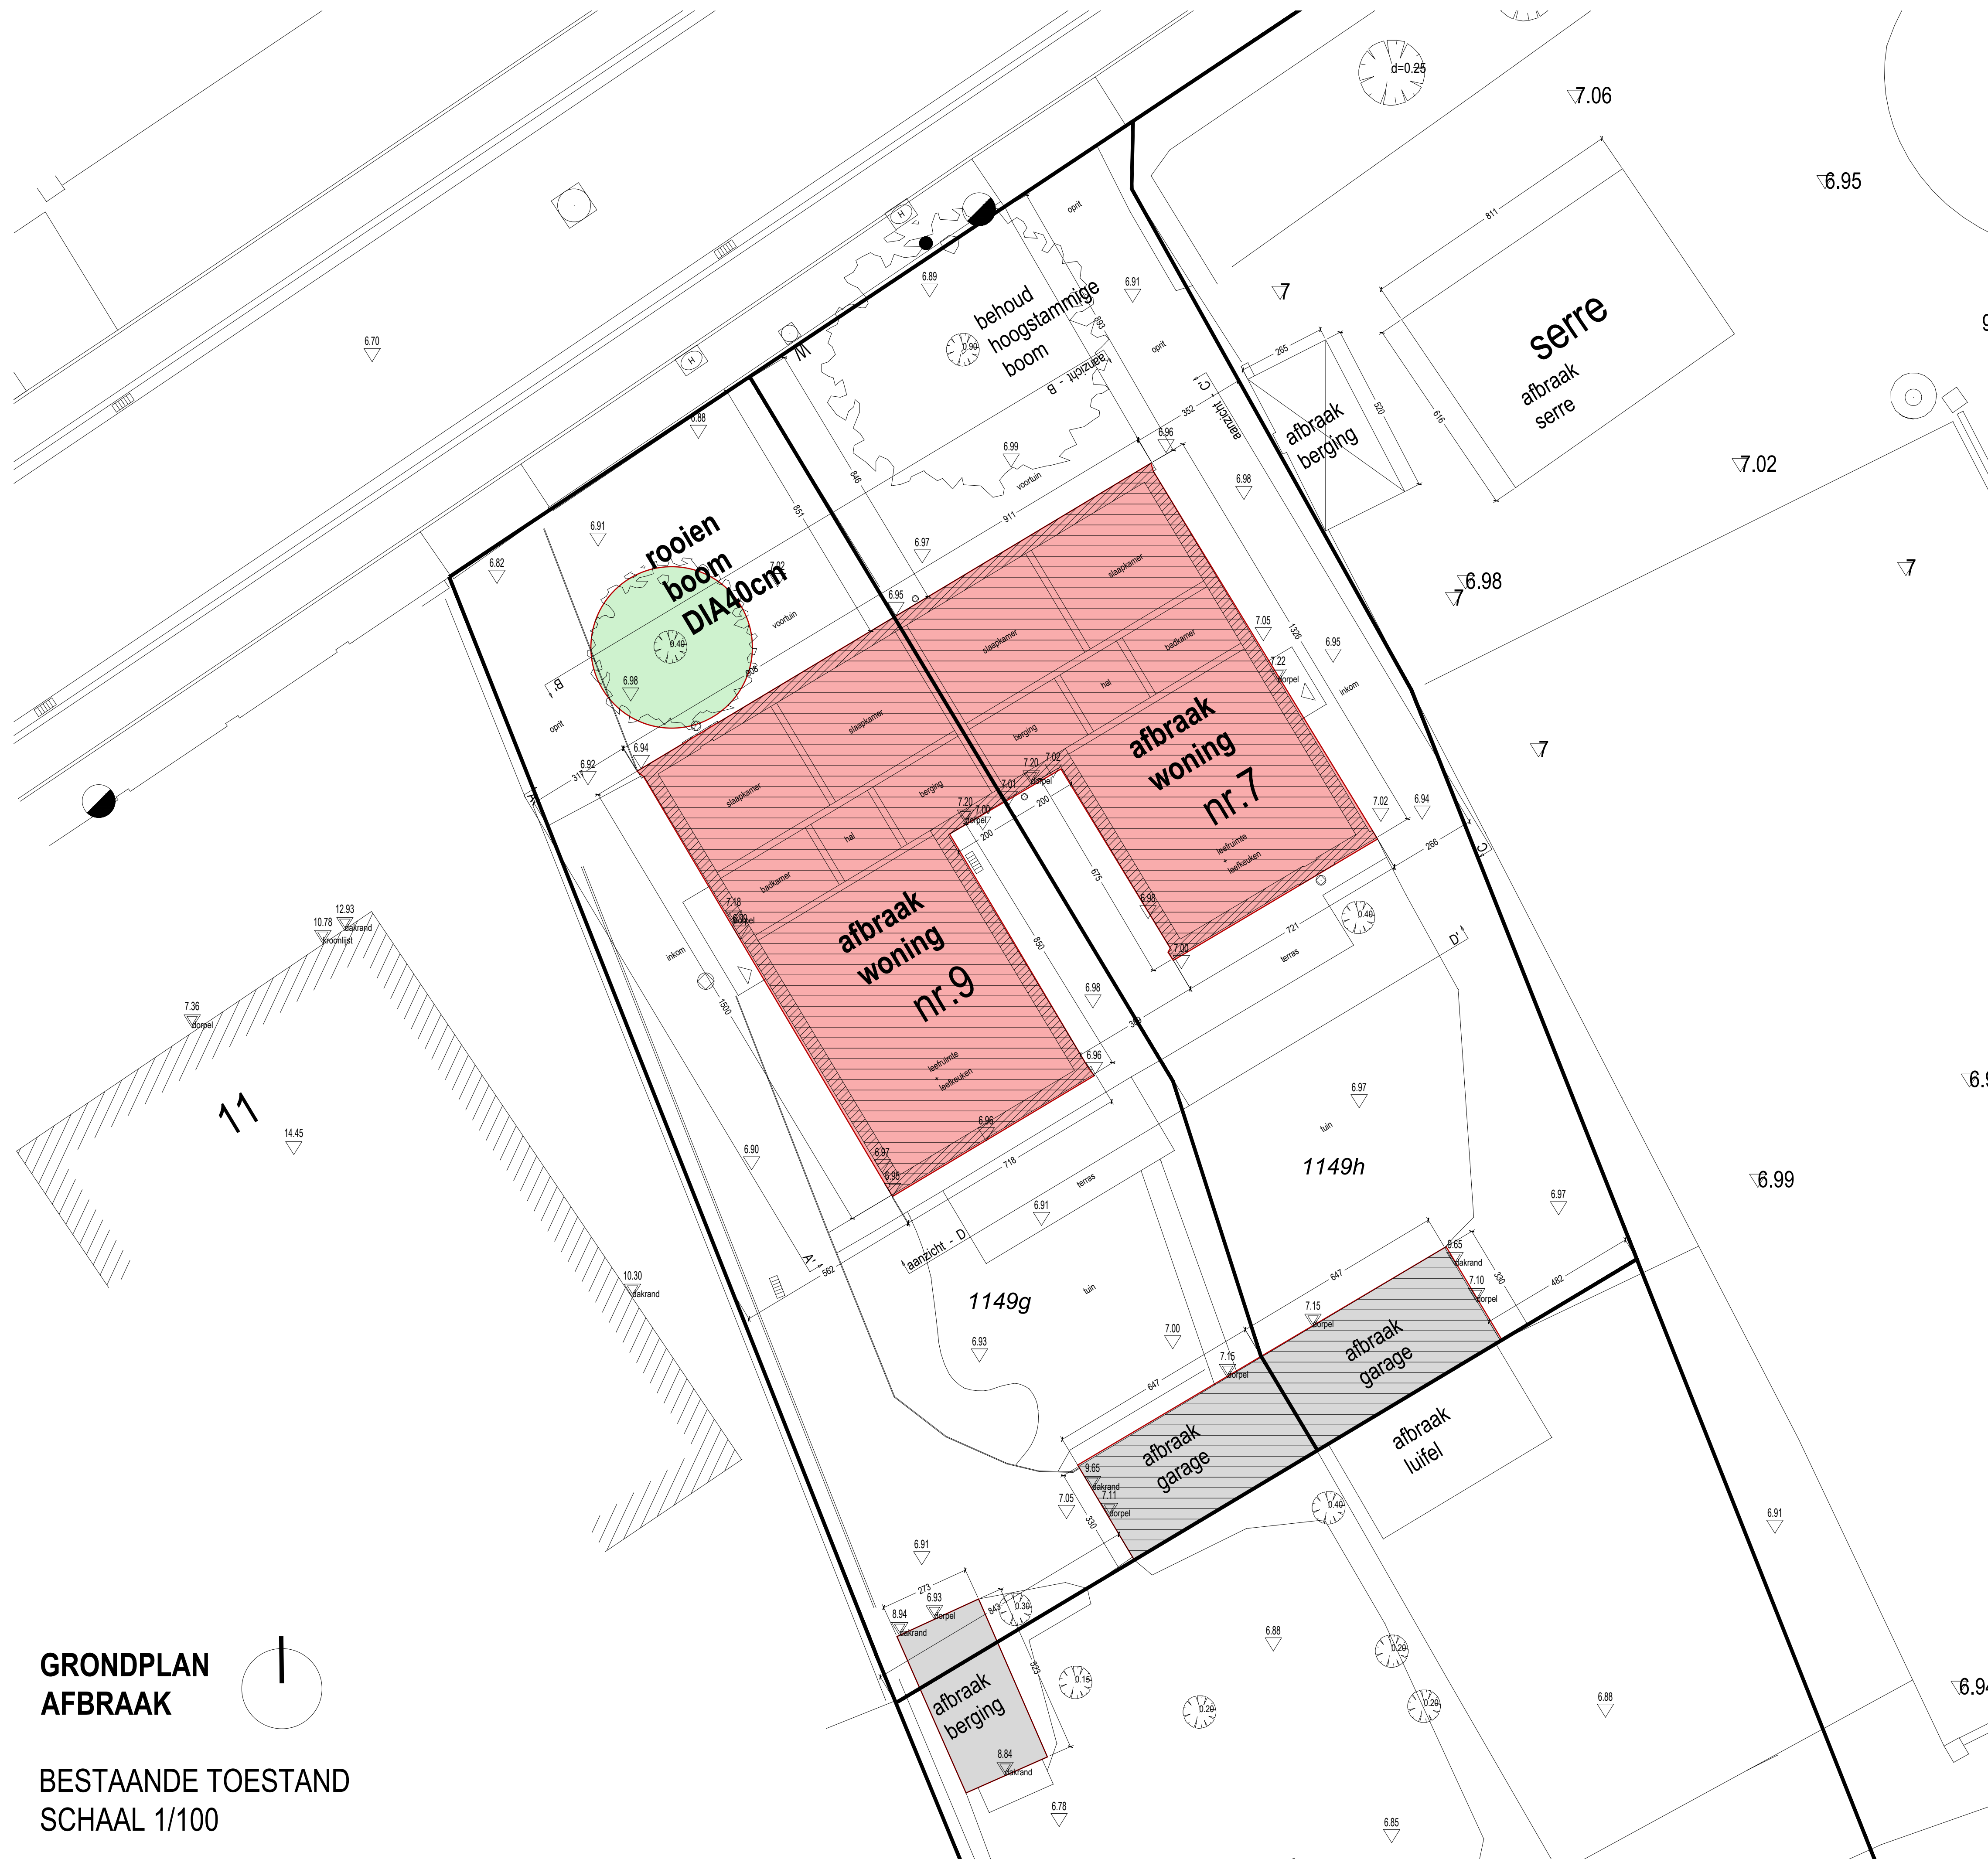

GRONDPLAN
AFBRAAK

BESTAANDE TOESTAND
SCHAAL 1/100

STEDENBOUWKUNDIGE AANVRAAG

INDOEL:
stedenbouwkundige aanvraag

SCHAAL:
1/100

LOCATIE:
Beekstraat 7-9 te Mariakerke

OPDRACHT:
MM Estate Group
Sluis 202, bus 3 - Nazareth

ARCHITECT:
BACK architectenbureau bv
DCK Noord 4E / 201 - 9000 Gent

STUDIENRELAU:
buro STIEL group bv
Meensesteenweg 411 - 8800 Roeselare