


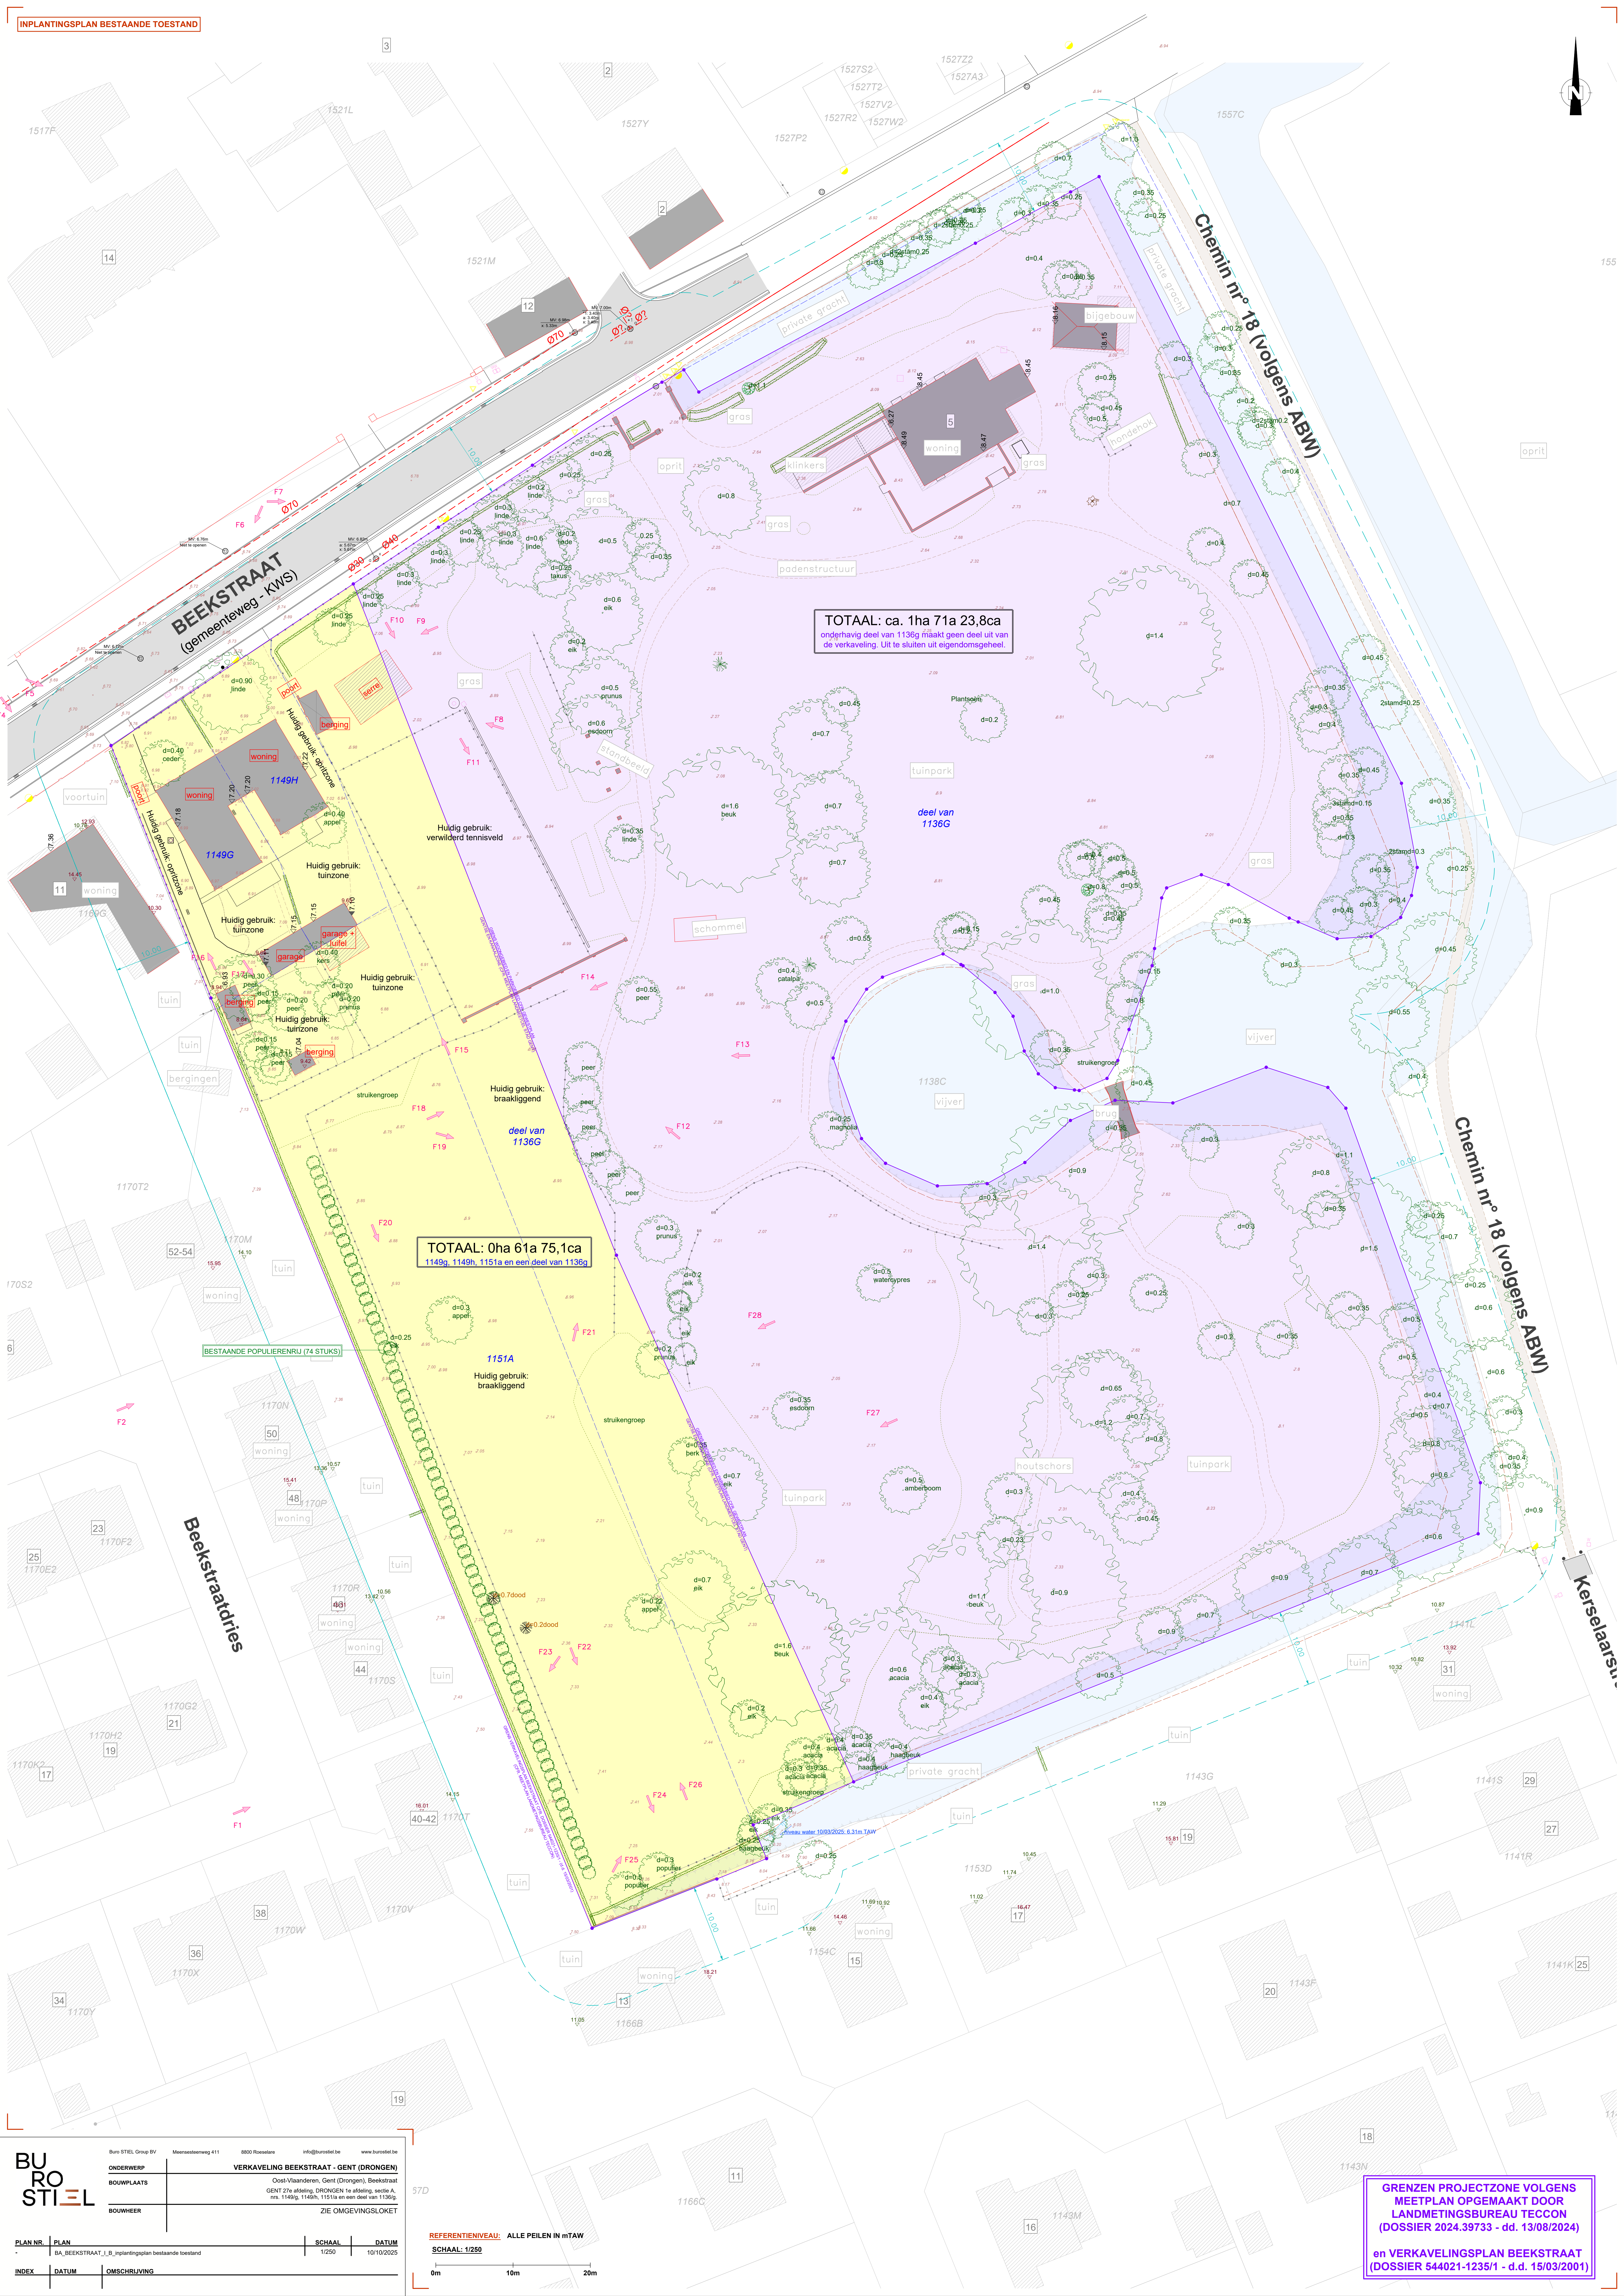

TOTAAL: ca. 1ha 71a 23,8ca
ongehavig deel van 1136g maakt geen deel uit van
de verkaveling. Uit te sluiten uit eigendomsgeheel.

TOTAAL: 0ha 61a 75,1ca
1149g, 1149h, 1151a en een deel van 1136g

GRENZEN PROJECTZONE VOLGENS
MEETPLAN OPGEMAAKT DOOR
LANDMETINGSBUREAU TECCON
(DOSSIER 2024.39733 - dd. 13/08/2024)
en VERKAVELINGSPLAN BEEKSTRAAT
(DOSSIER 544021-1235/1 - d.d. 15/03/2001)

BURO

STIEL

Buro STIEL Group BV

Meenteweg 411

8800 Roeselare

info@burostiel.be

www.burostiel.be

ONDERWERP

VERKAVELING BEEKSTRAAT - GENT (DRONGEN)

BOUWPLAATS

Oost-Vlaanderen, Gent (Drongen), Beekstraat

BOUWHEER

GENT 27e afdeling DRONGEN 1e afdeling, sectie A, rrs. 1149g, 1149h, 1151a en een deel van 1136g

PLAN NR.

PLAN

INDEX

DATUM

OMSCHRIJVING

SCHAAL

DATUM

1/250

10/10/2025

REFERENTIE-NIVEAU: ALLE PEILEN IN mTAW

SCHAAL: 1/250

0m

10m

20m