


SLOOP EN HERBOUW VAN EEN EENGEZINSWONING
MET HOME OFFICE EN ZWEMBAD

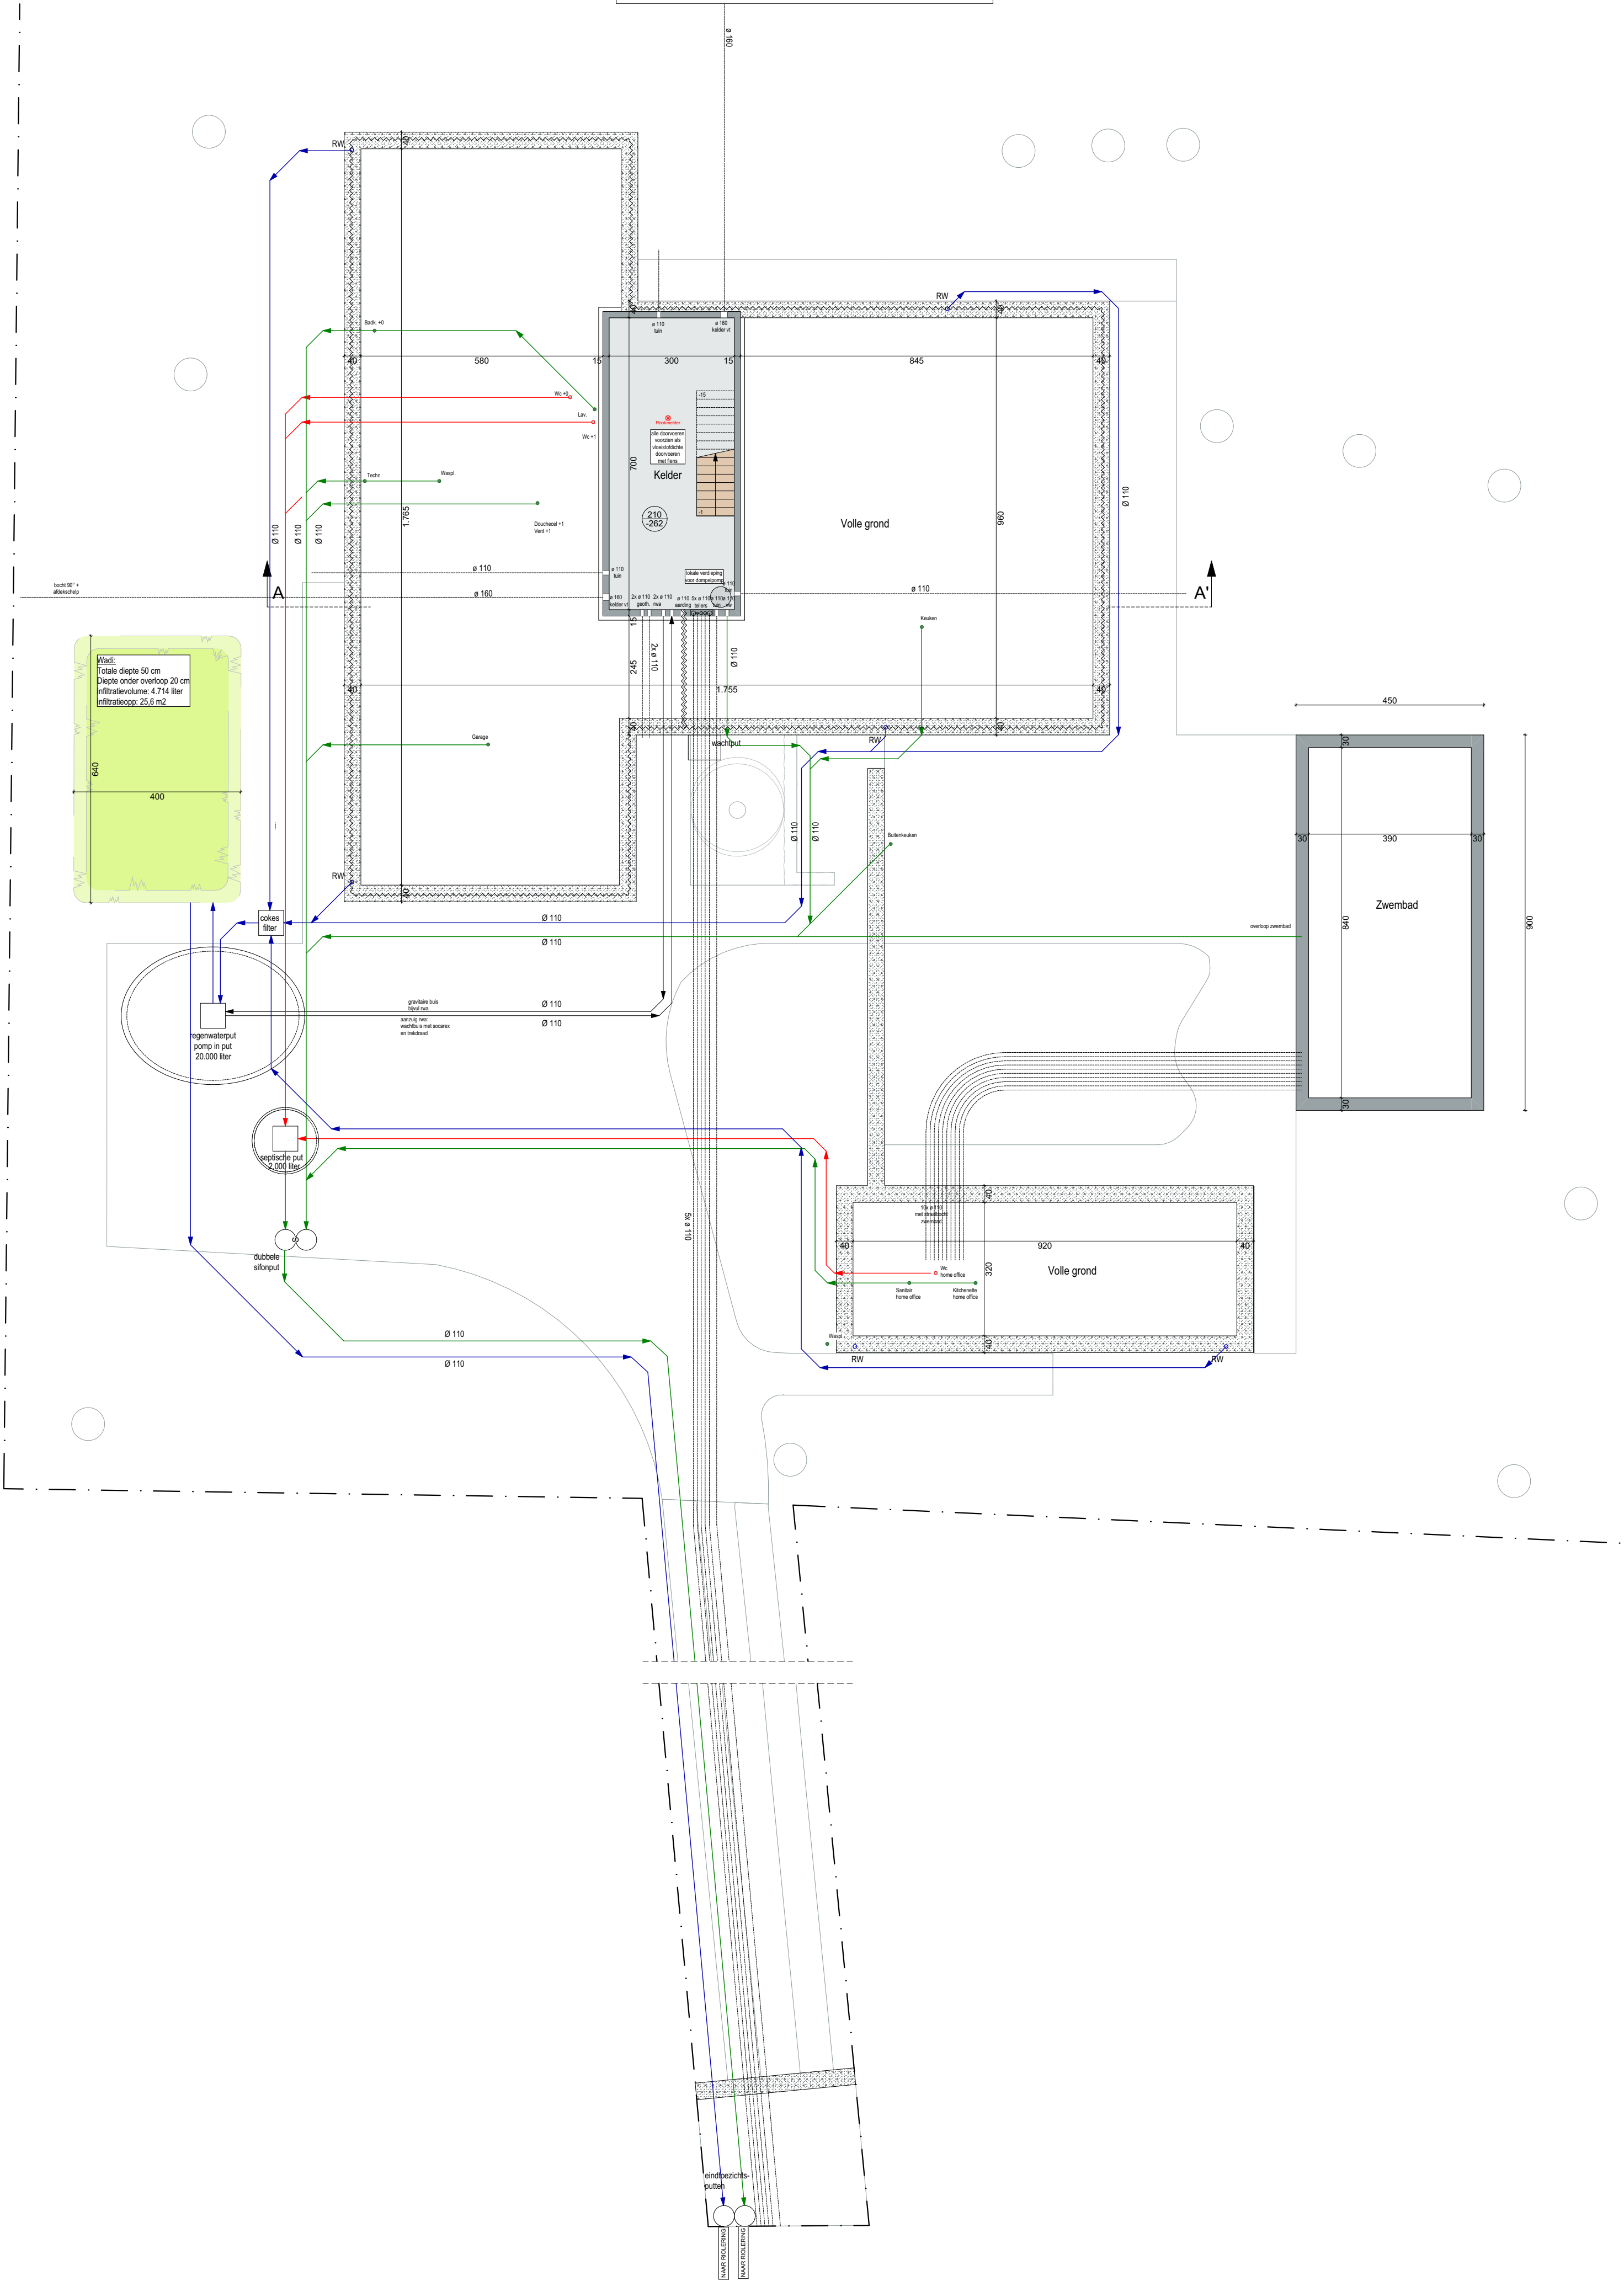

FUNDERING- RIOLERINGSPLAN

BOUWPLAATS:
Kleinkeutken 30, 951 Gent
kad. Gent, Afd. 25 (Sint-Denijs-Westrem), Sie. D, nr. 28372

BOUWHEER:
Dir. en mevr. Vandekerckhove - Coppola
Oudenaardseweg 101A, 9790 Wortegem-Petegem



17/04/2026
1/100

ARCHITECT:
IR. ARCHITECT FILIP GARMART BV
Tragstraat 15 bus 101, 9620 Zottegem T 0484 22 73 16 info@garmart-architecten.be