


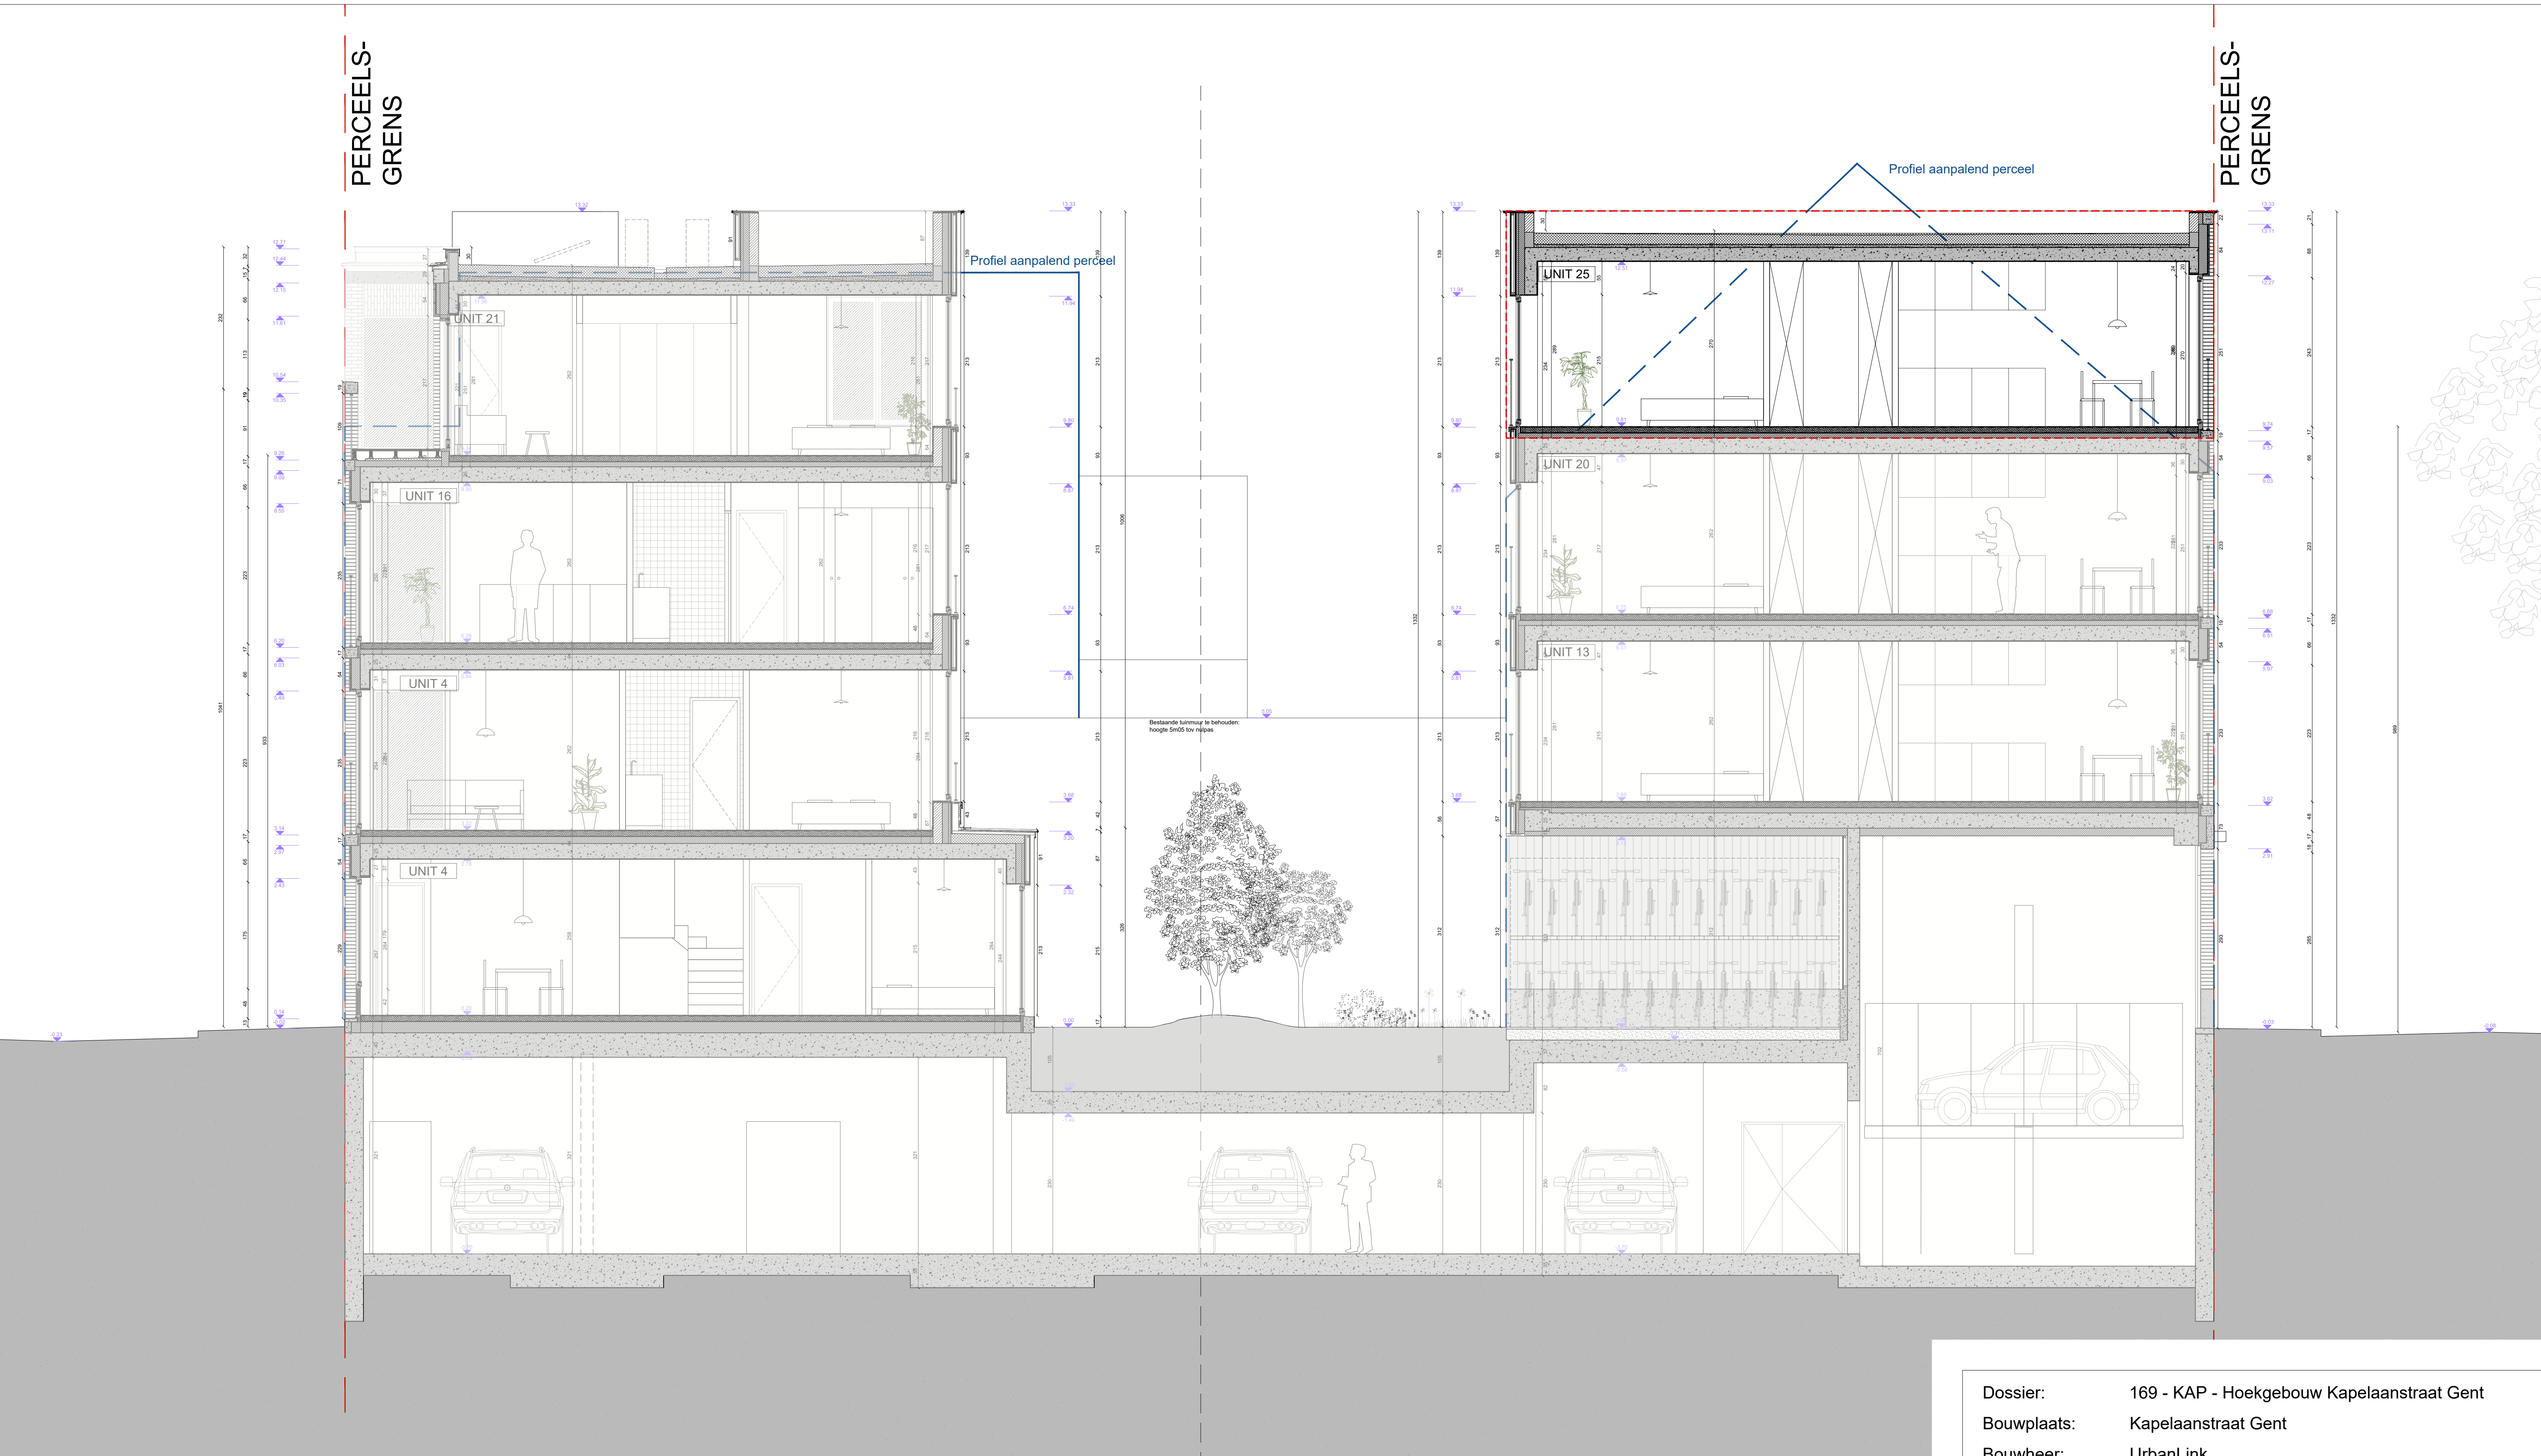

Dossier:	169 - KAP - Hoekgebouw Kapelaanstraat Gent
Bouwplaats:	Kapelaanstraat Gent
Bouwheer:	UrbanLink
Architect:	360 Architecten Zoutstraat 10, 9000 Gent 09 236 26 80 info@office360.be
Onderwerp:	Aanbestedingsdossier
Plantitel:	BA_KAP_S_V_1
Omschrijving:	Snede B vergunde toestand
	Schaal: 1/50
	Datum: 14/04/2026