OPGEMAAKT DOOR DE ONTWERPER

studiebureau BVP
Dorp-Oost 45
9080 Lochristi
Tel.: 09/ 232 40 98 Fax: 09/ 211 02 08
Email: ontwerp@studiebureau-bvp.be
Ond. Nr. 0416.819.985

DE ONTWERPERS,

Frank VERMEERSCH — *Ruimtelijke planner / Lar. Zaakvoerder*

Matthias LIEVENS — *Ing. Bouwkunde*

OPDRACHTGEVER

m::x
Moorstraat 27
9850 Landegem, Deinze

12/06/2025	Opmaak Schetsontwerp
08/09/2025	Aanpassingen IKZ
31/10/2025	Opmaak voorontwerp
25/11/2025	Omgevingsaanvraag

Bij digitale bestanden en tekeningen dient elke eindgebruiker zichervan te vergewissen dat de nauwkeurigheid van elk object op dit plan of tekening bepaald wordt door idealkatie, zijn relatieve en absolute positie.

Elk object heeft een standaardafwijking, afhankelijk van de gebruikte opmetings- en berekeningsmethode, de kwaliteit van de gebruikte functie van de specificaties van de opdrachtnemer, en ingeplant op het ter beschikking gestelde opmetingsnet.

Elk ontwerp of inplanting met specifieke nauwkeurigheidseisen, gebaseerd en/of ingepast op de digitale versie, dient voor uitvoering of verdere goedkeuring te worden nagetrokken en/of gecontroleerd op haalbaarheid voor het beoogde doel.

Enkel en alleen het infrastructuurgedeelte maakt effectief deel uit van dit plan.
Alle andere gebieden/percelen, de inrichting van de gebouwen, omliggende private buitenruimte en de private riolering weergegeven aan/rond/o.a. kunstwerken/... is/zijn ter informatieve (lijst opgenomen en behoort niet tot de opdracht van studiebureau BVP.

Bij de aanleg van nieuwe nutsleidingen begeleid de opdracht van studiebureau BVP zich tot de effectief aangelegde/aangevraagde/... nutsleidingen (bijvoorbeeld aansluitingen). Het plaatsen van de leidingen (en opvolging) maakt geen deel uit van deze opdracht.

PROVINCIE OOST-VLAANDEREN
GEMEENTE OOSTAKKER (GENT)
PROJECT MILITZA Groenvinkstraat

Aanleg publieke ruimte

BESTAANDE TOESTAND

SCHAAL: 1/250

N

LEGENDE

- Rooilijn
  - Nieuw
  - Af te schaffen
  - Te behouden
- Werfgrens
- Bestaande boom
- Bestaande gebouwen
- Loten
- Zone voor wegenis
- Tuinzone
- Groenzone openbaar domein
- Zone voor nutsvoorzieningen
- Grondgebonden woningen 1A - 2 bouwlagen
- Grondgebonden woningen 1B - 3 bouwlagen
- Meergezinswoningen 2A - 3 bouwlagen
- Meergezinswoningen 2B - 4 bouwlagen
- Bestaande grondgebonden woning
- Overdrukzone - Zone voor ondergrondse parking
- Overdrukzone - Zone voor terrassen (grondgebonden woningen)
- Grens RUP Groen
- Inrit ondergrondse parkeergarage - Indicatief
- Bestaande gracht
- Bestaande haag
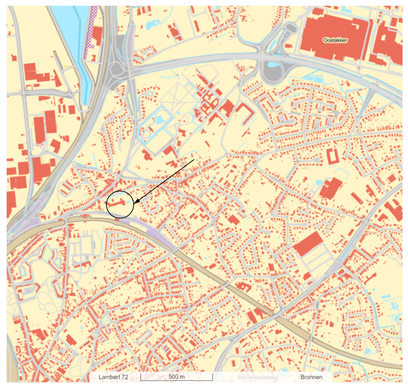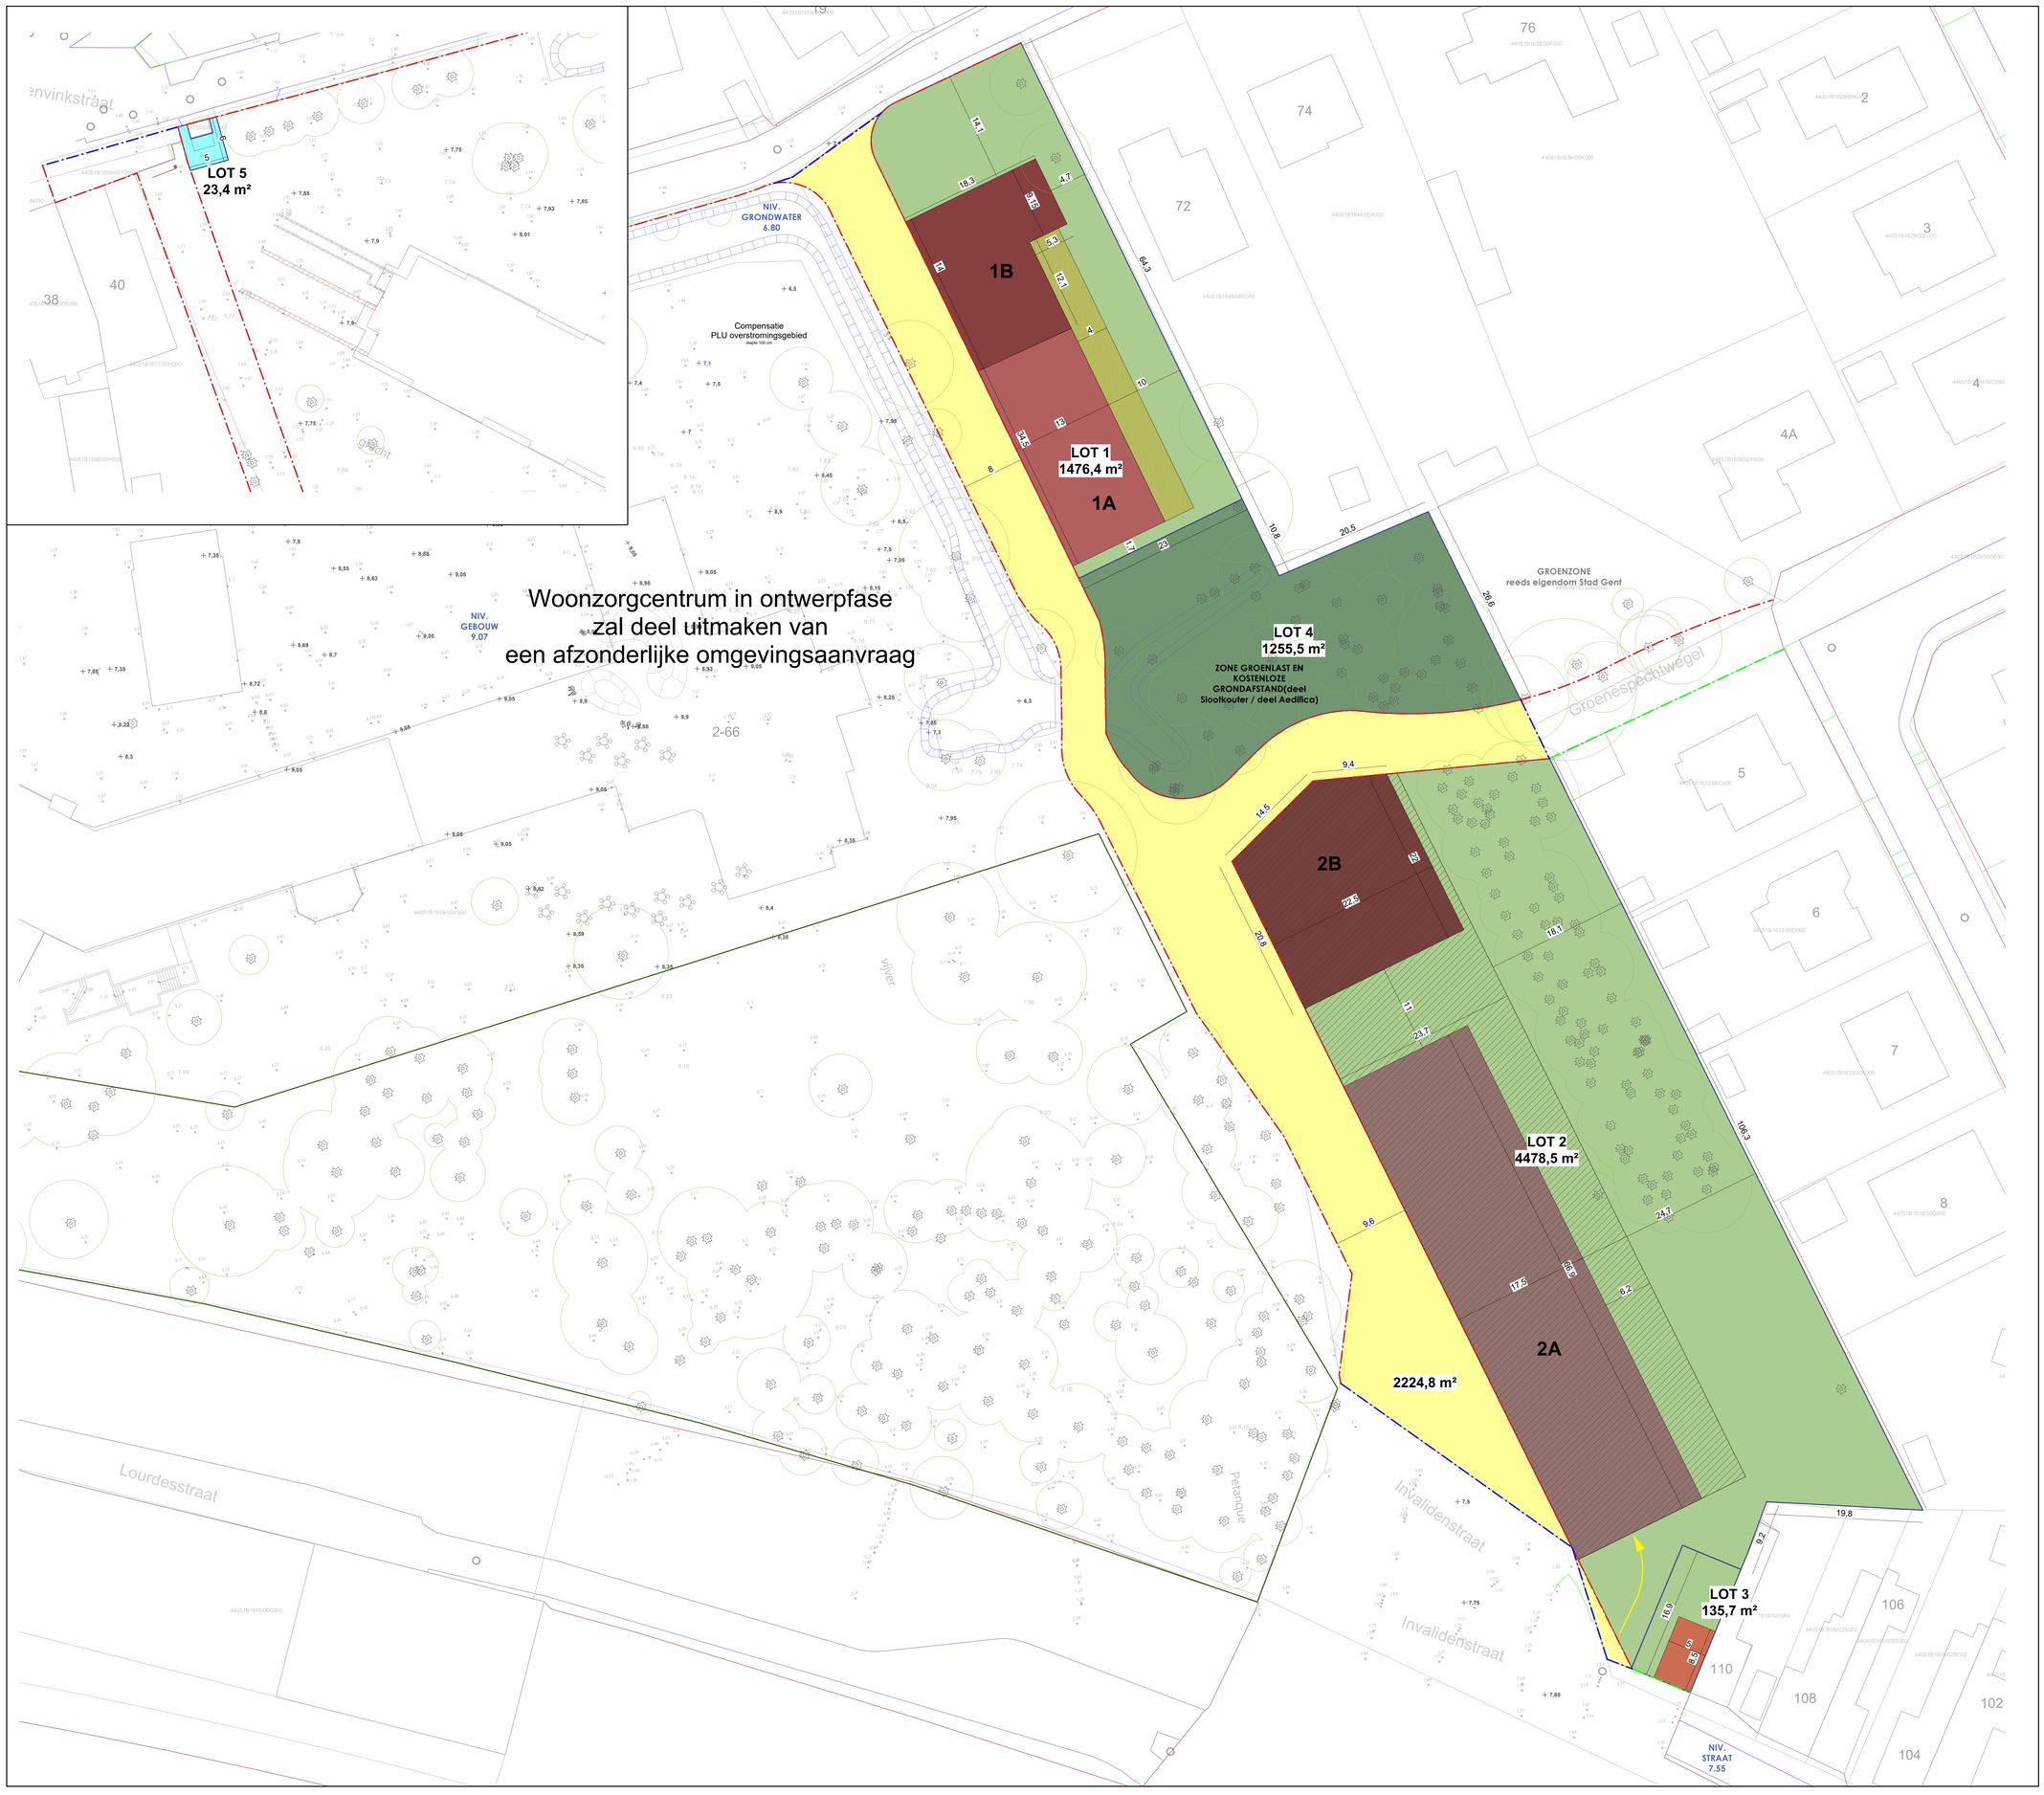
LIGGINGSPLAN