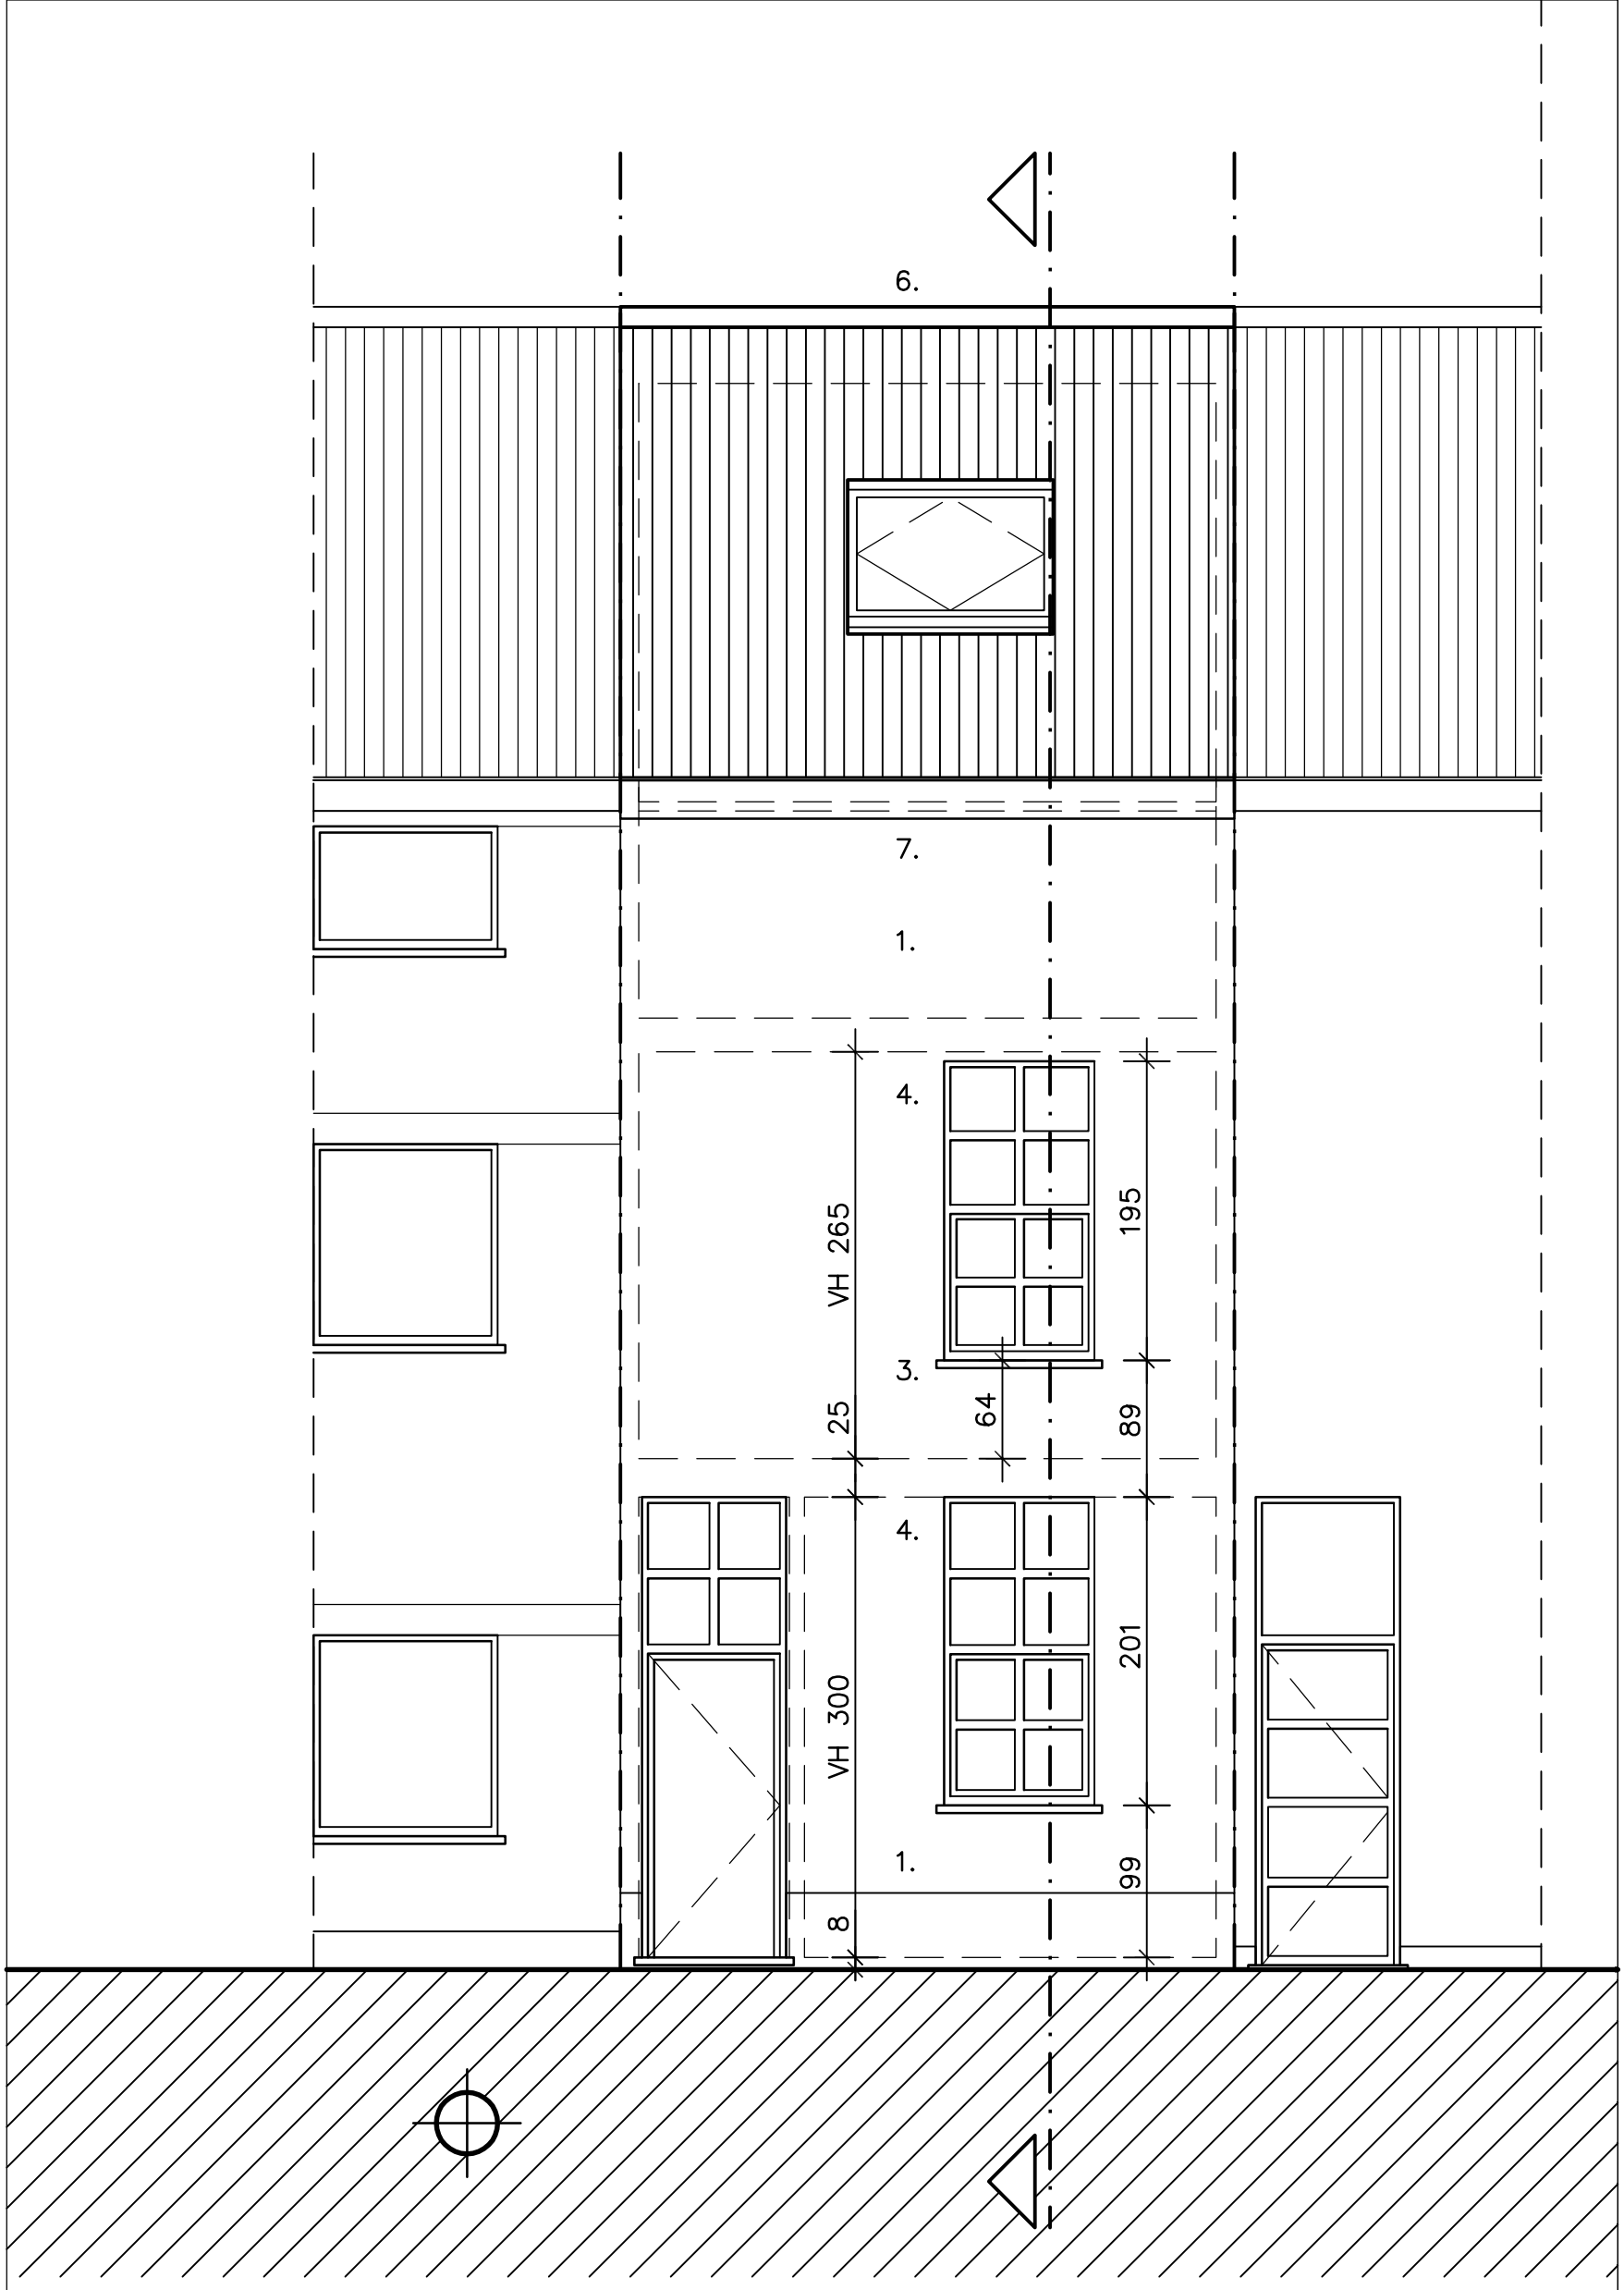

VOORGEVEL
BESTAANDE TOESTAND

BA_2504 Dirk De Wulf_G_B_VG

Schaal 1/50

schaal 1/50