


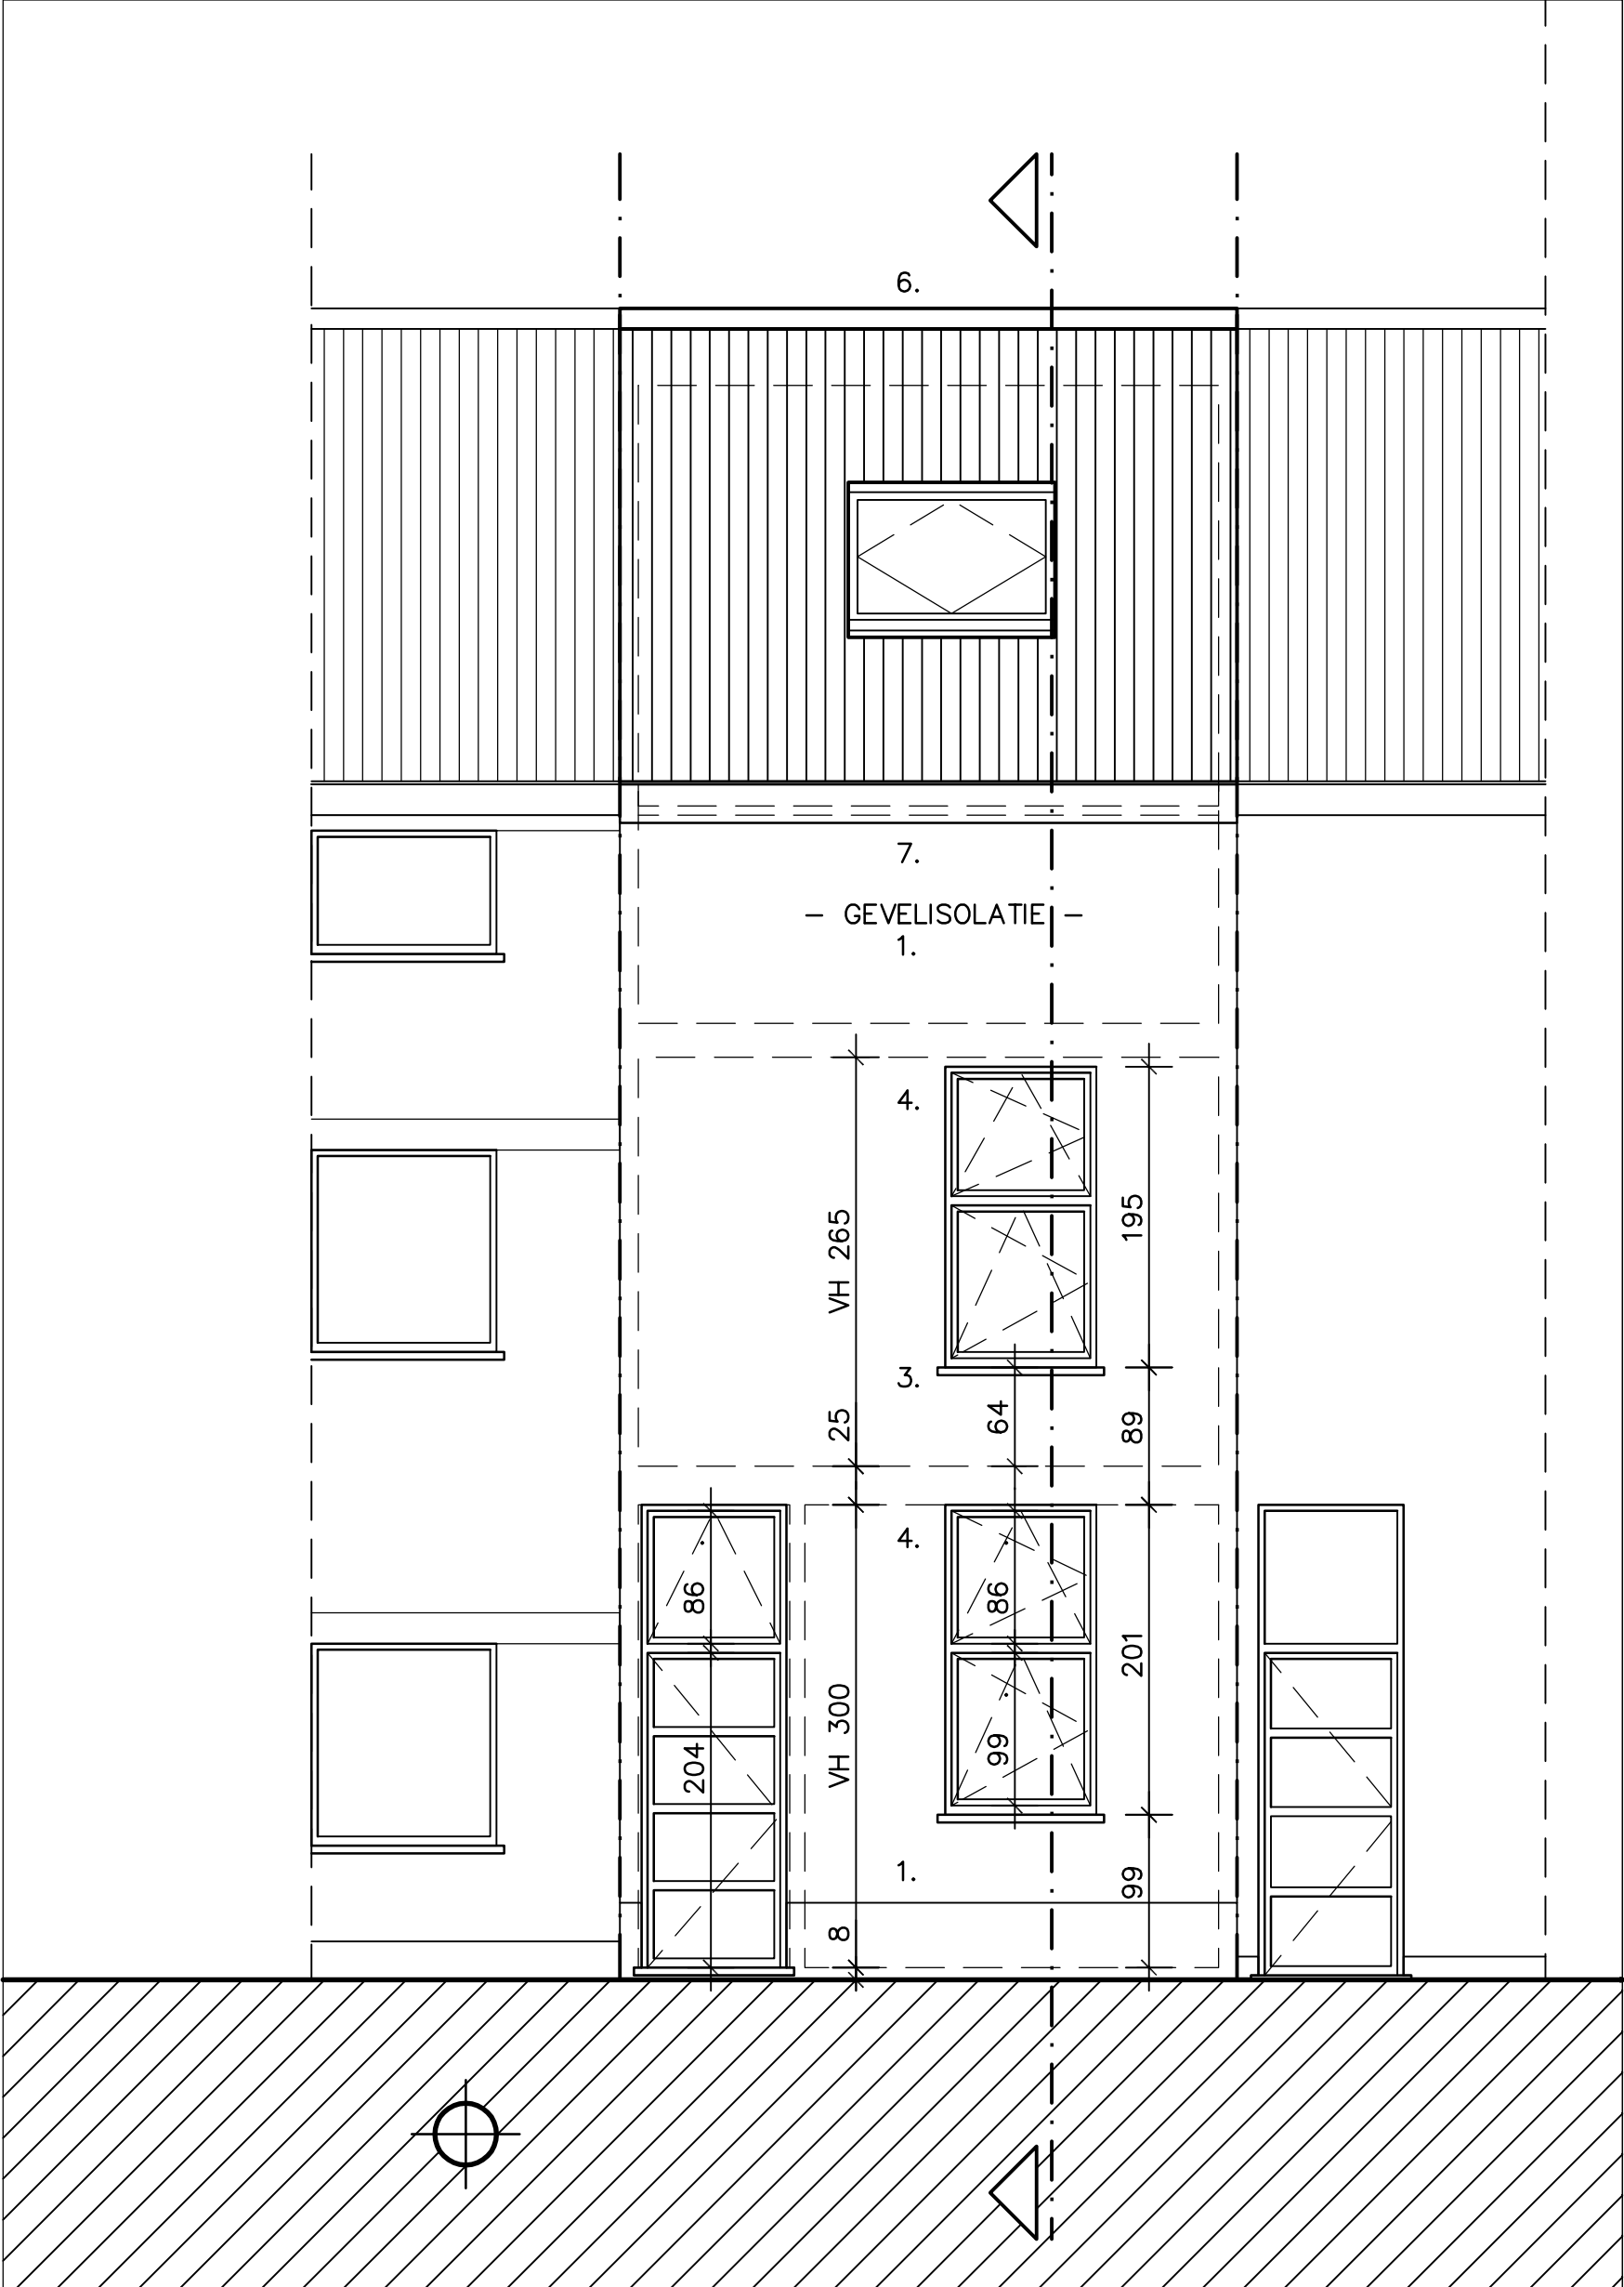

**ZIE BIJZONDERE
VOORWAARDE(N)**

VOORGEVEL
NIEUWE TOESTAND

BA_2504 Dirk De Wulf_G_N_VG

schaal 1/50

Schaal 1/50

