


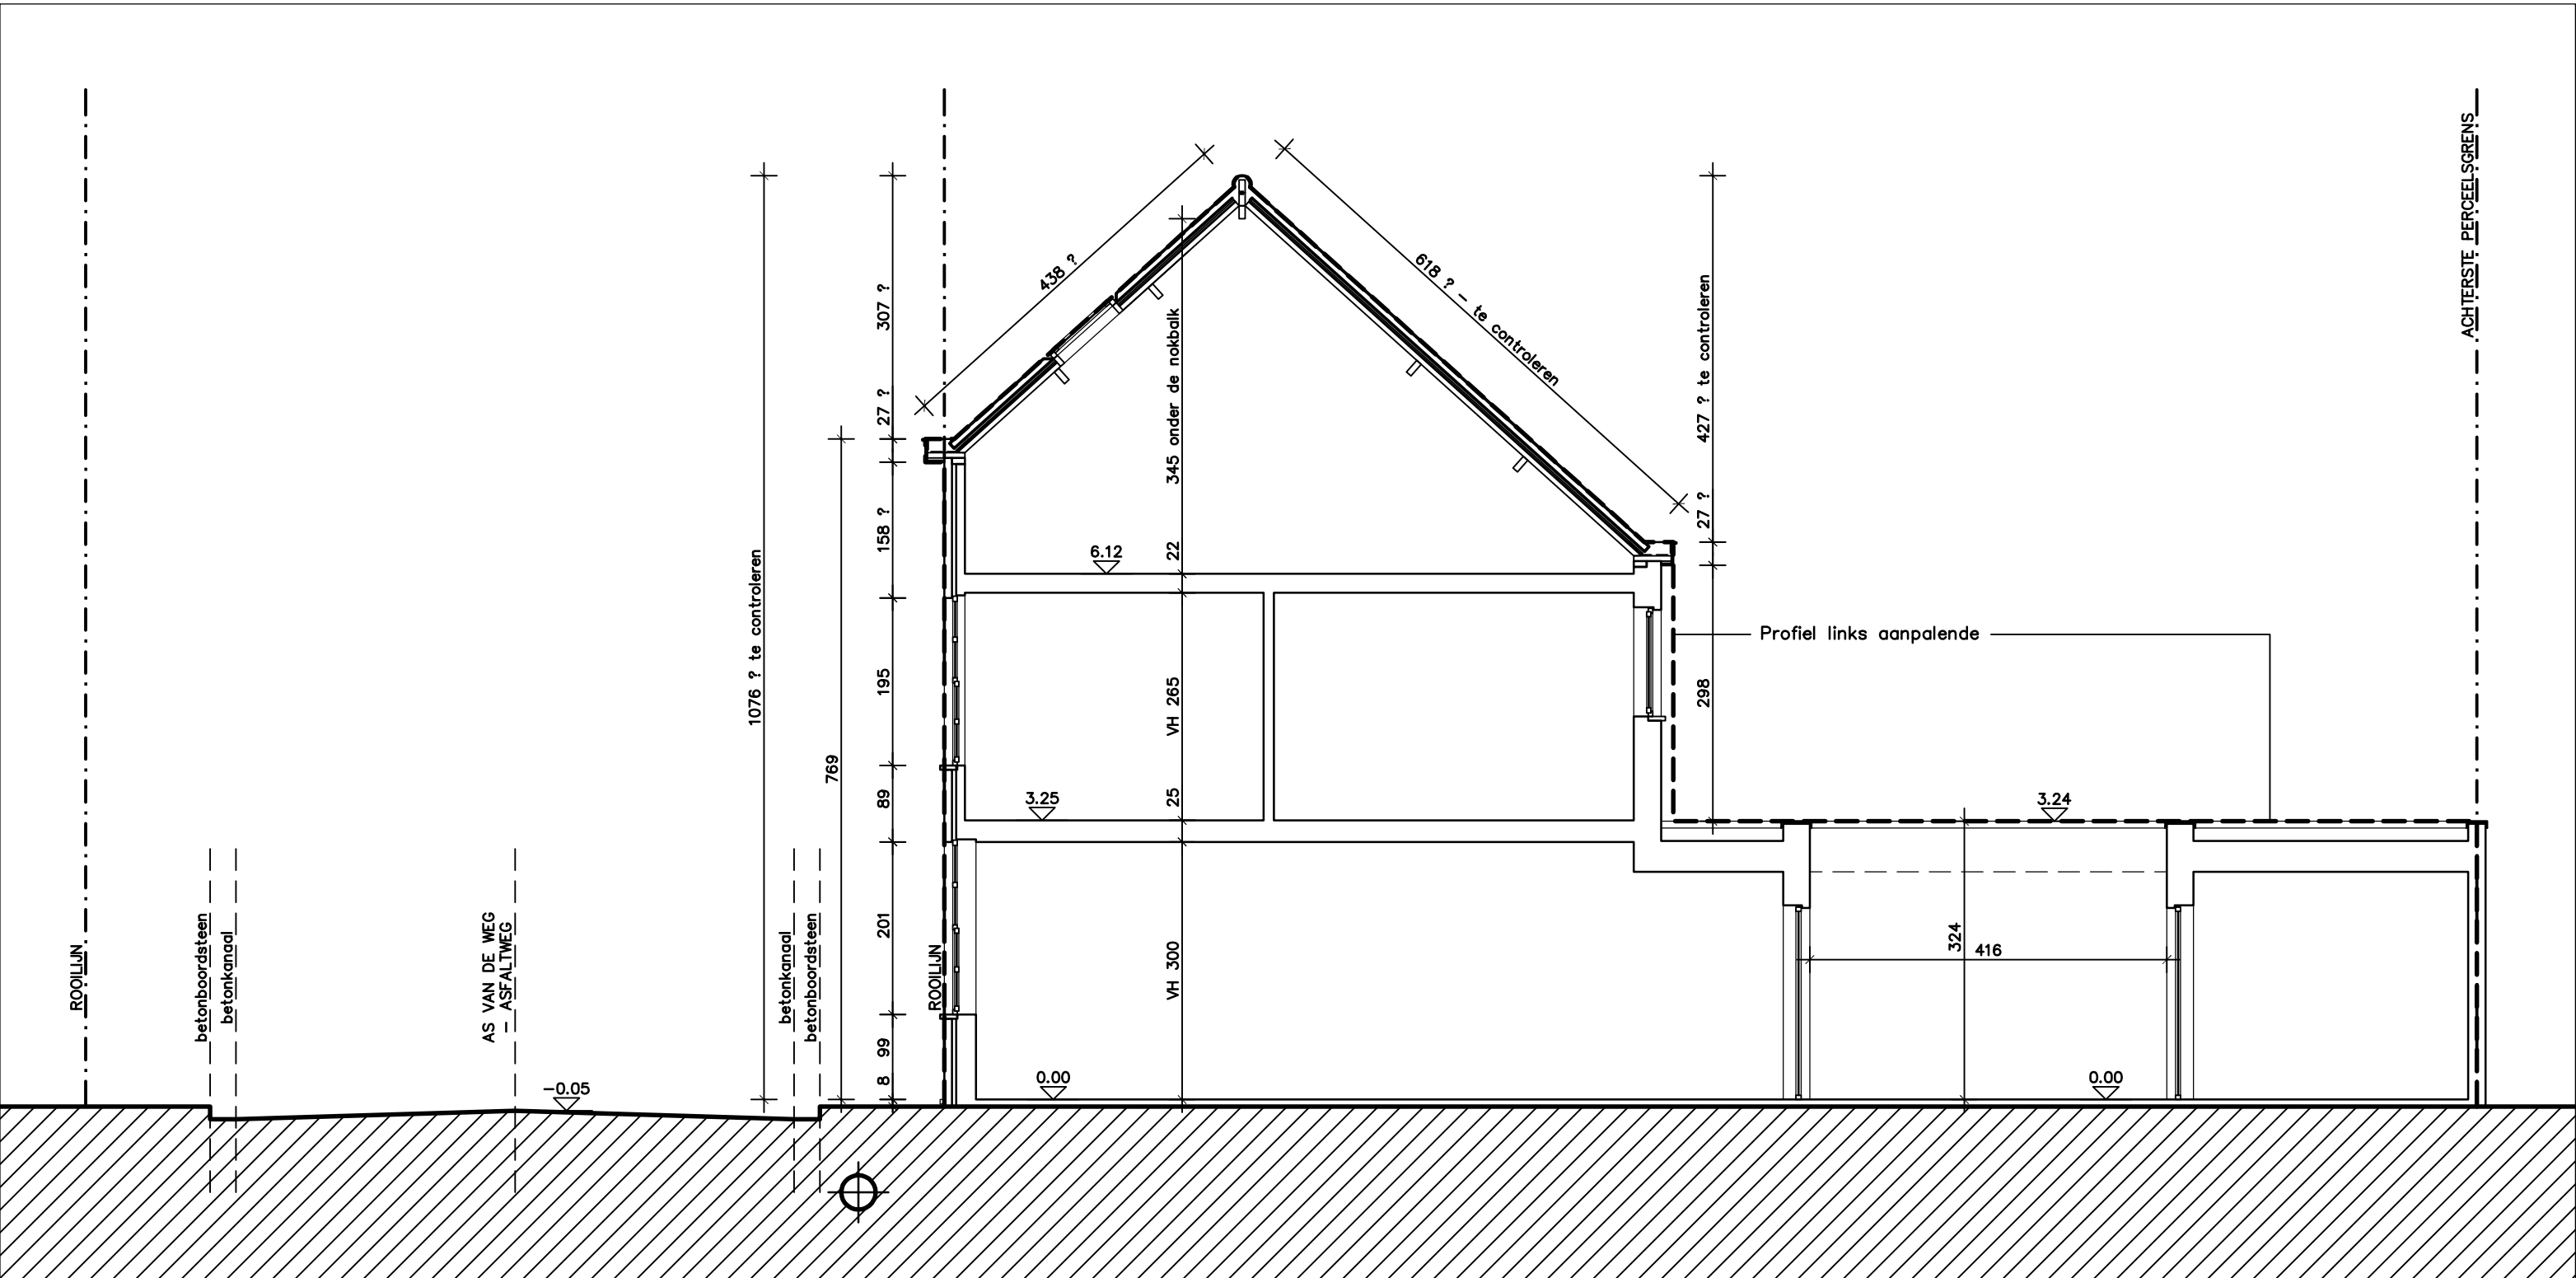

145 30 650 30 145

GABARITLIJN LINKS AANPALENDE T.O.V. BESTAANDE TOESTAND

BA_2504 Dirk De Wulf_Gabarit Links_B

Schaal 1/50

schaal 1/50

