


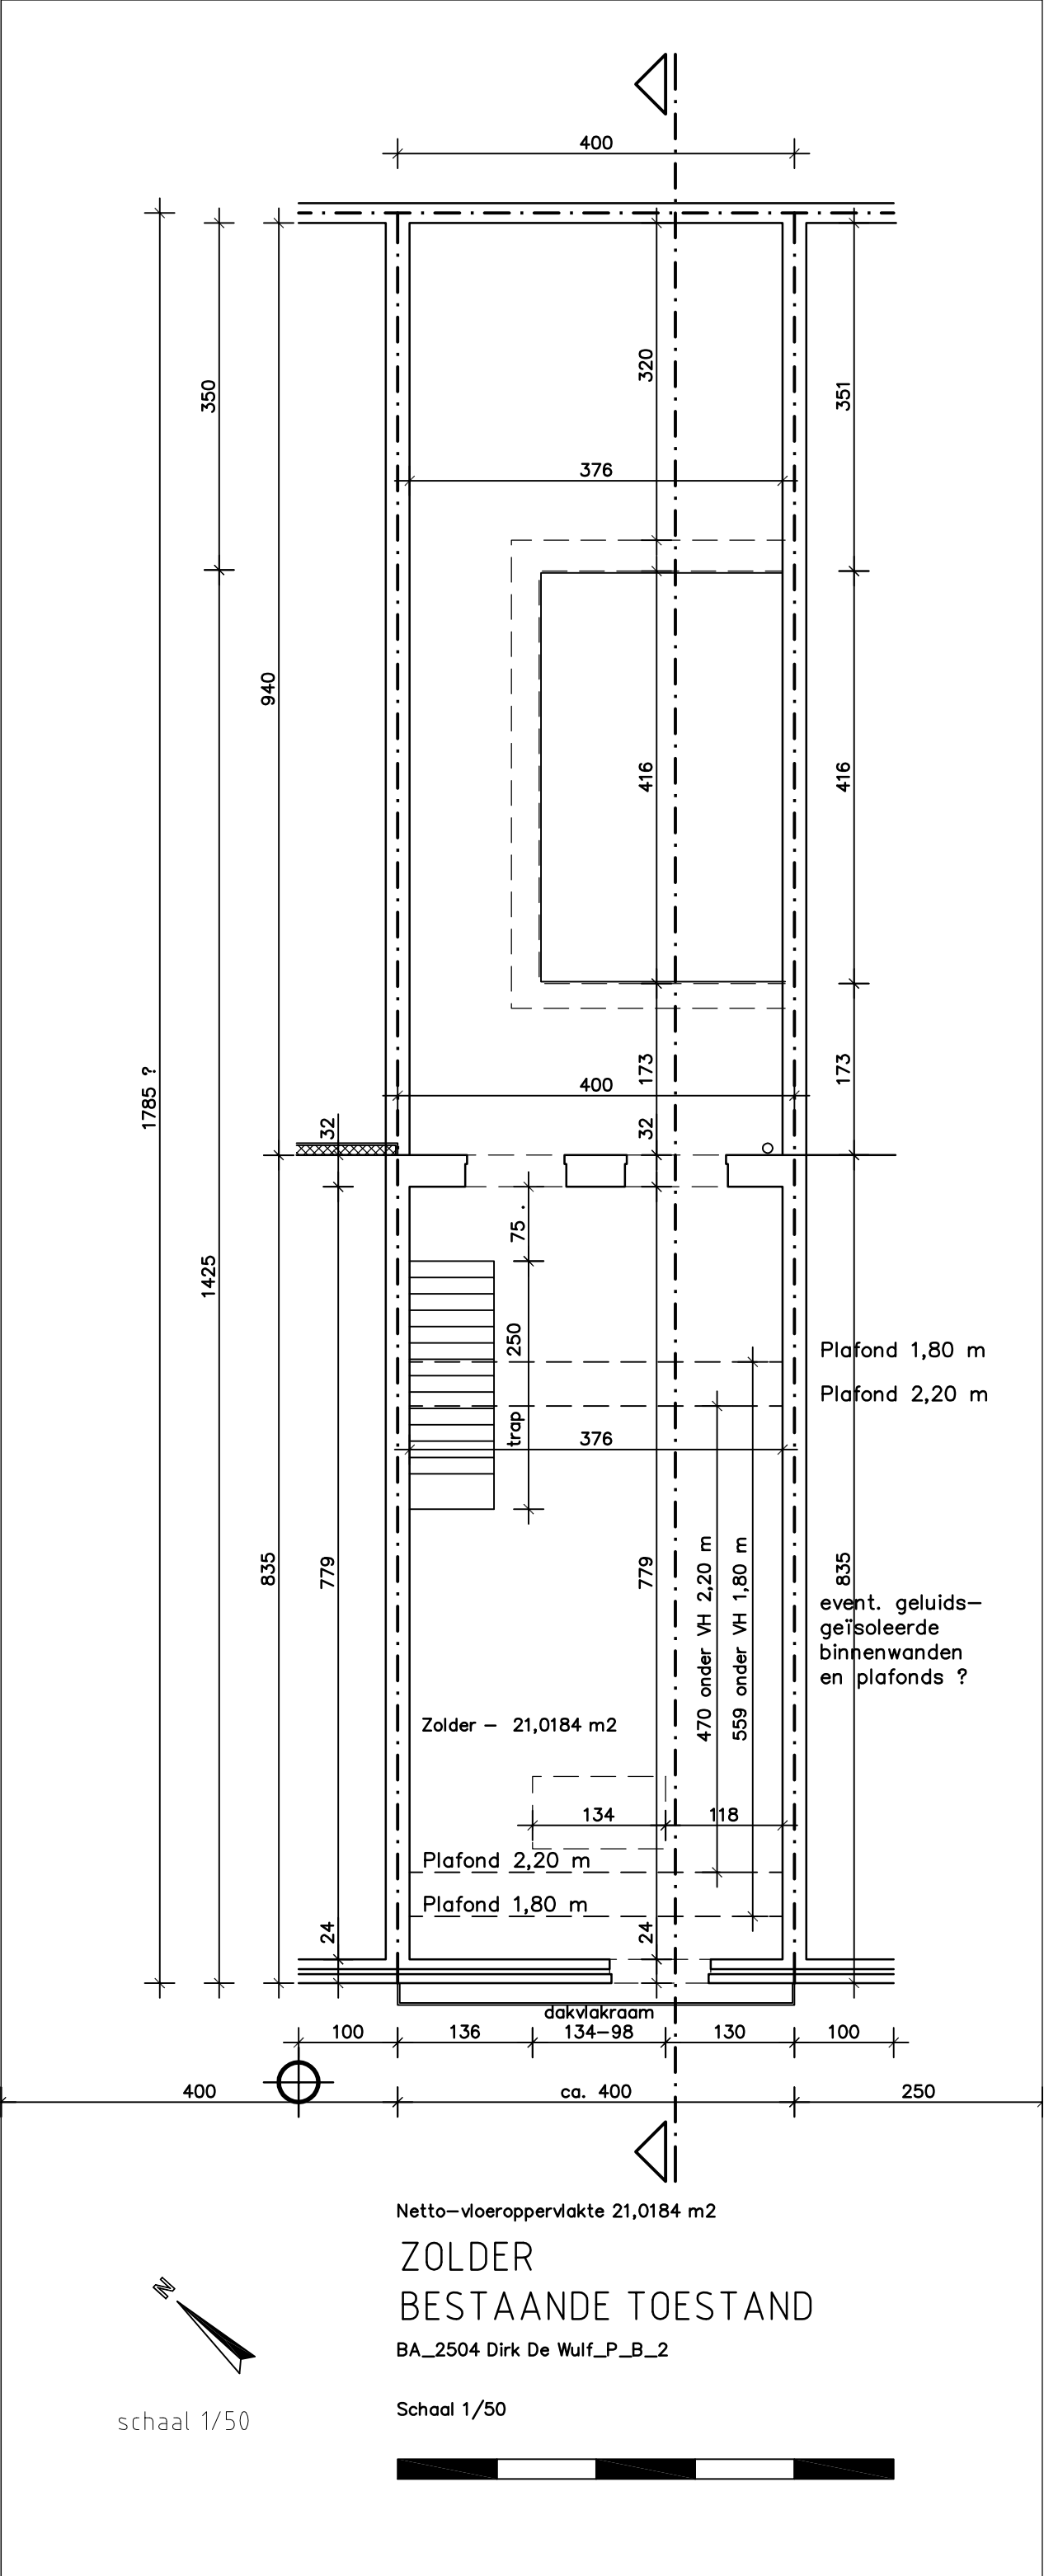

Netto-vloeroppervlakte 21,0184 m²

ZOLDER BESTAANDE TOESTAND

BA_2504 Dirk De Wulf_P_B_2

Schaal 1/50