



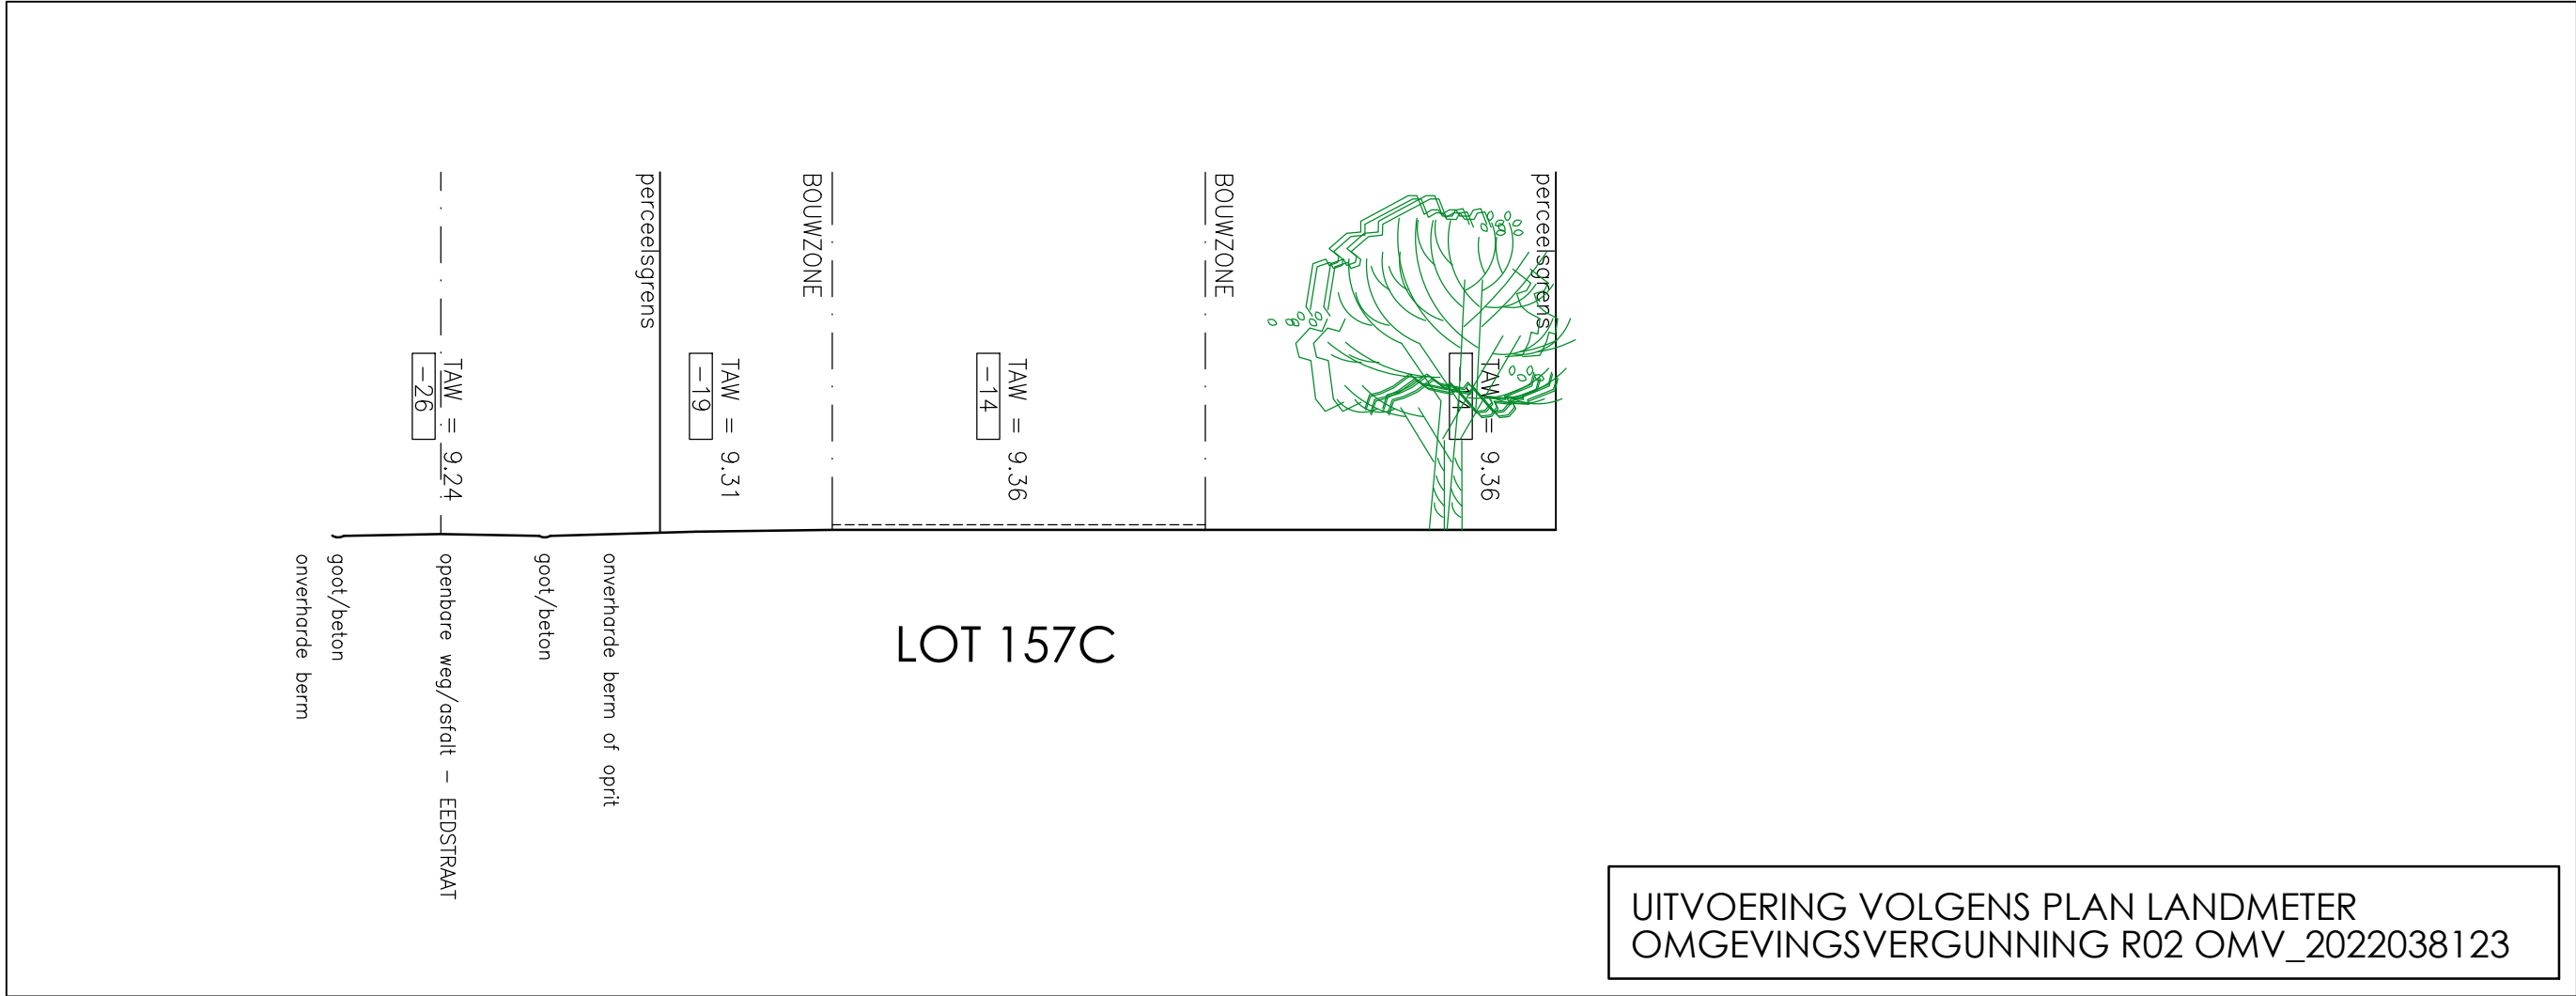

TERREINPROFIEL AB- BESTAANDE TOESTAND

schaal 1/ 200

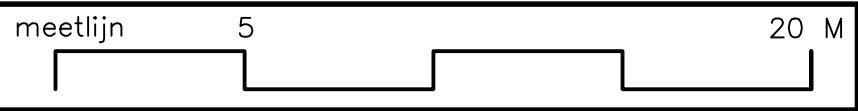

DE GEBRUIKTE MEETEENHEID IS IN CM.