


ZIE BIJZONDERE
VOORWAARDE(N)

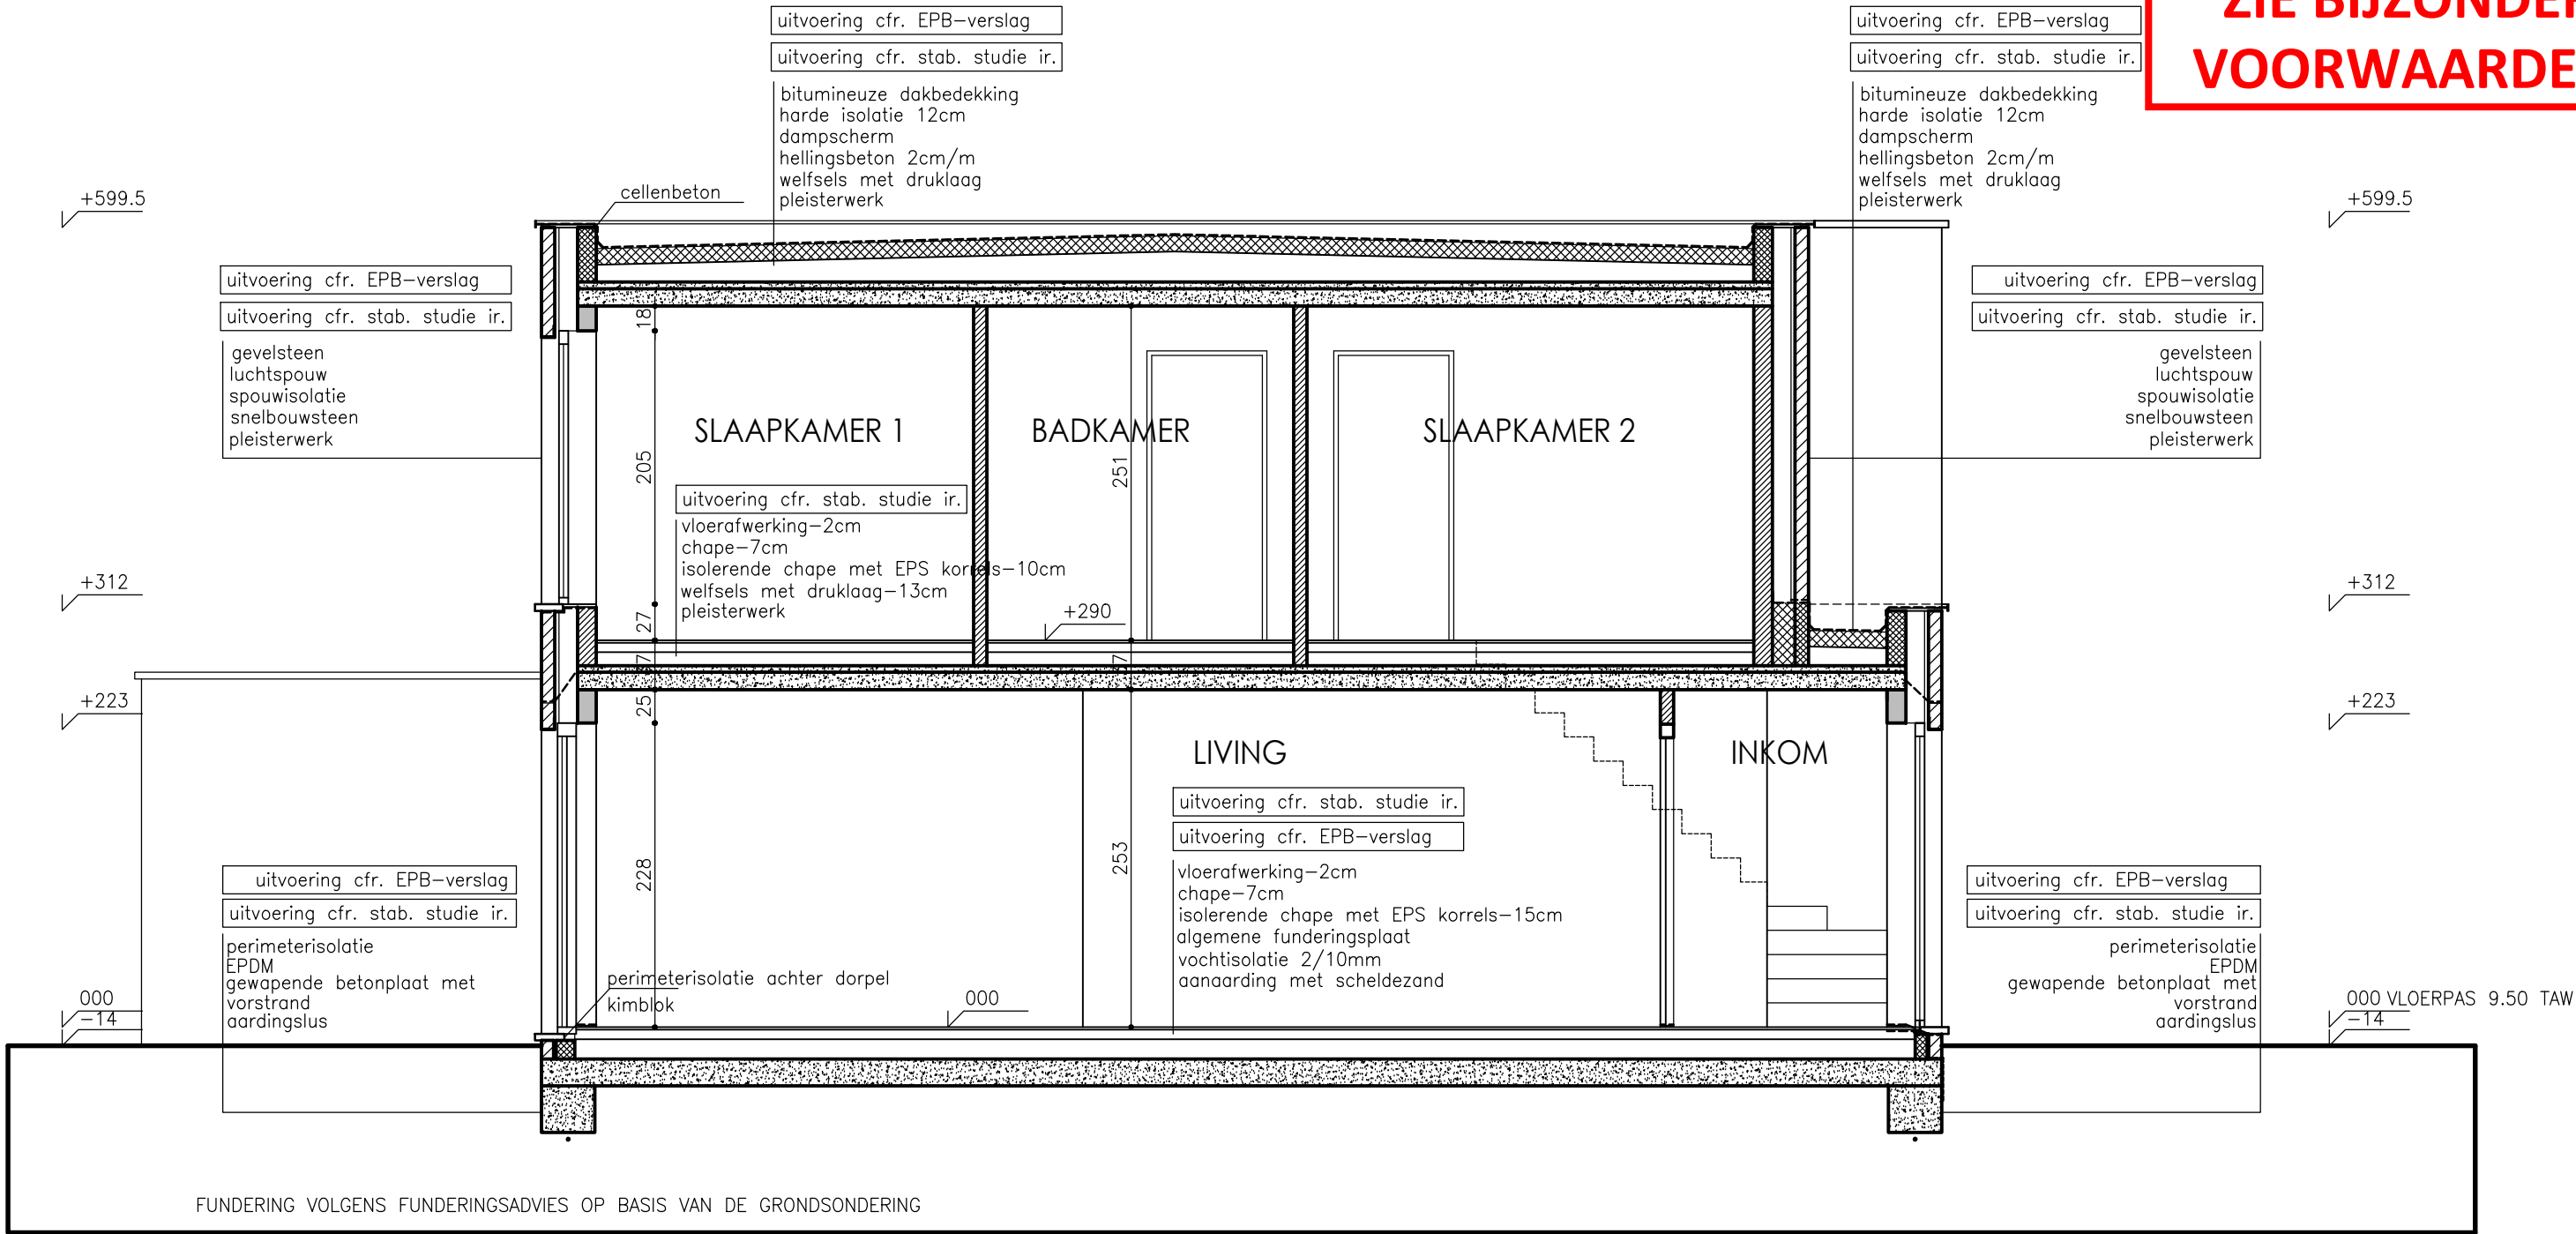

WONING LOT 157A
DOORSNEDE AB

