



ZIE BIJZONDERE
VOORWAARDE(N)

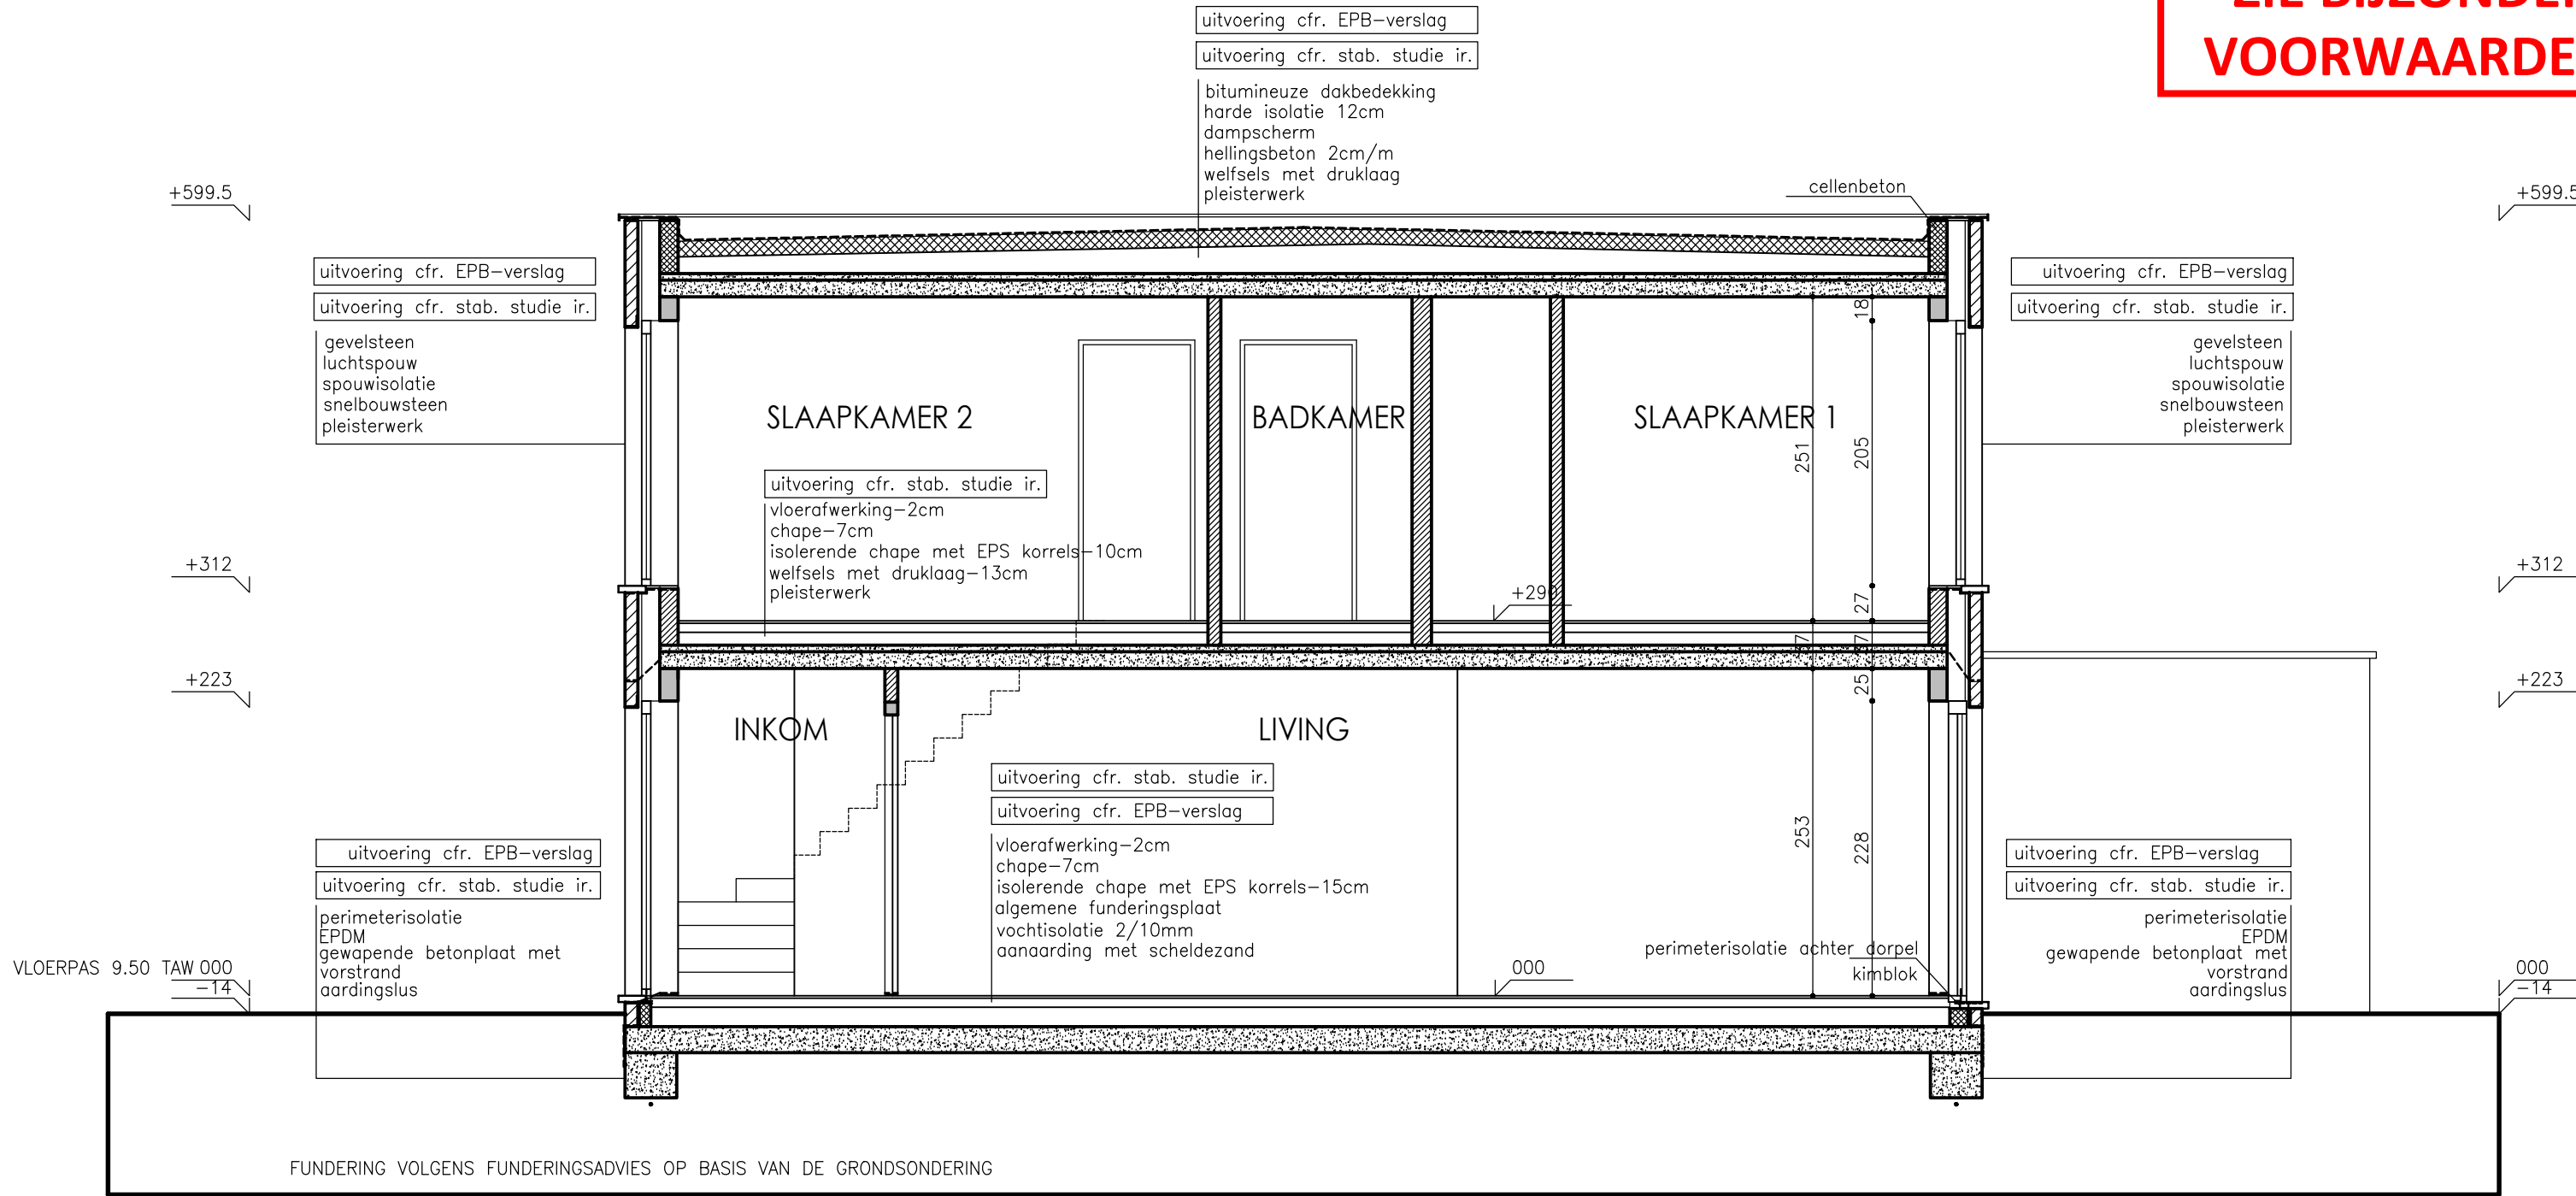

WONING LOT 157C
DOORSNEDE EF

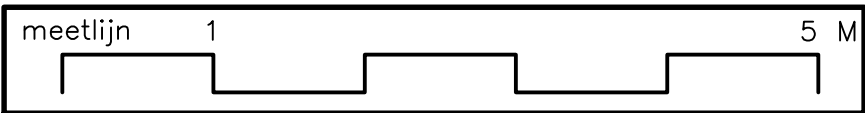

schaal
1/50

DE GEBRUIKTE MEETEENHEID IS IN CM.